



TAPA Y MARCO EN FUNDICION
PARA ARQUETA DE 650X650 mm.

PLANTA

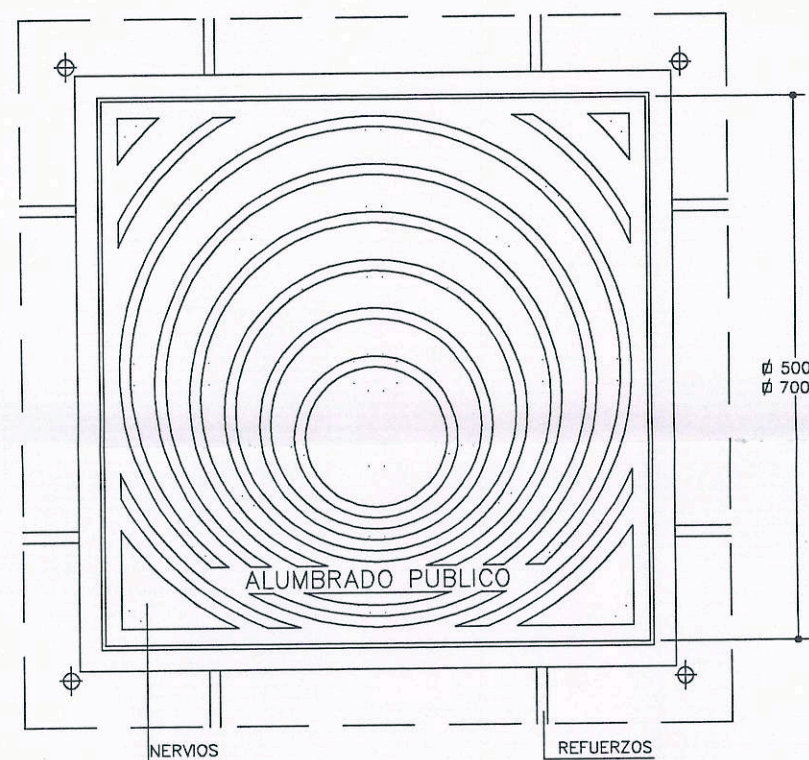


SECCION

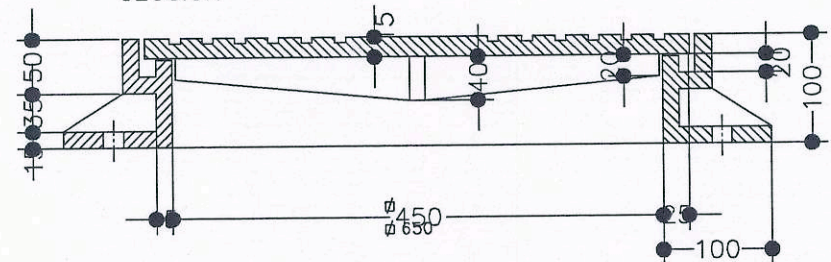

COTAS EN mm.

ESCALA 1:5

ARQUETA DE 600X600 mm. PARA CRUCE DE CALLE

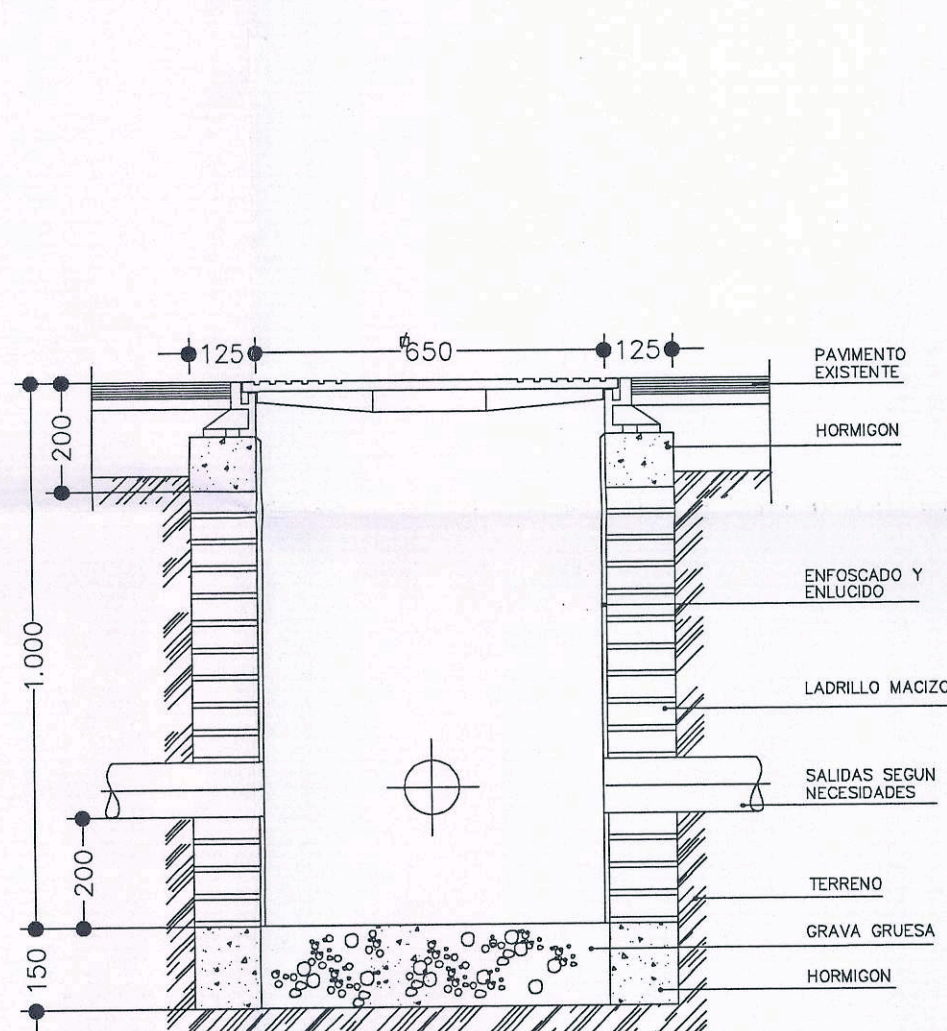


COTAS EN mm.

ESCALA 1:10

ARMARIO DE HORMIGON PREFABRICADO

ALZADO

SECCION A-A


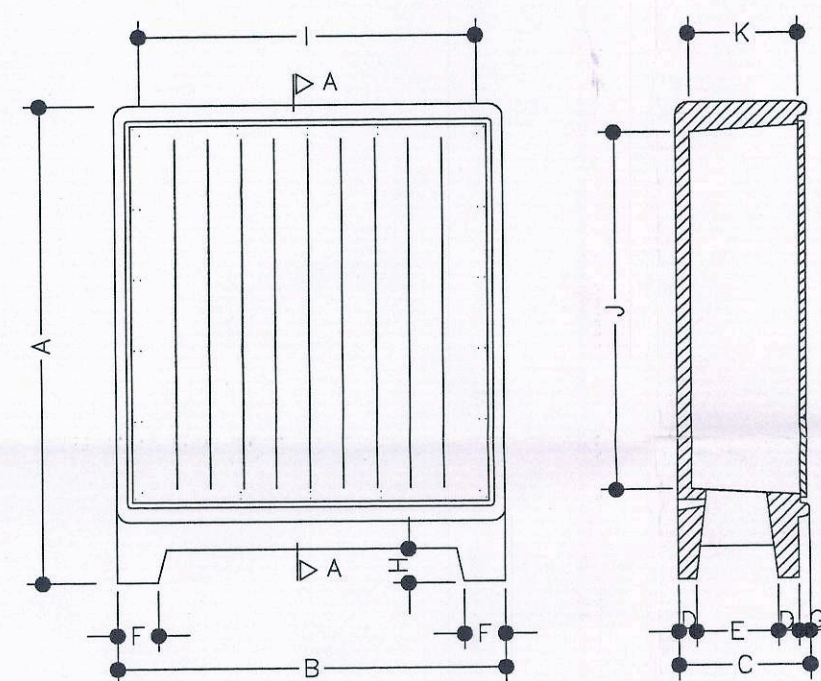


ALINEACIONES	A	B	C	D	D1	E	F	G	H	I	J	K
Tipo A	1.320	1.300	395	55	55	245	150	40	120	1.080	800	325

EXCAVACION	Longitud	Ancho	Profundidad
Tipo A	1.400	500	250

PUERTA	Tipo A	UNICA PUERTA DE POLIESTER REFORZADO DE FIBRA DE VIDRIO
CERRADURA: DE DISEÑO ESPECIAL, CON DOBLE PUNTO DE CIERRE MEDIANTE VARILLAS		


CIMENTACION DE SOPORTES

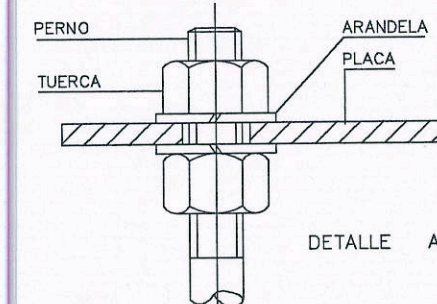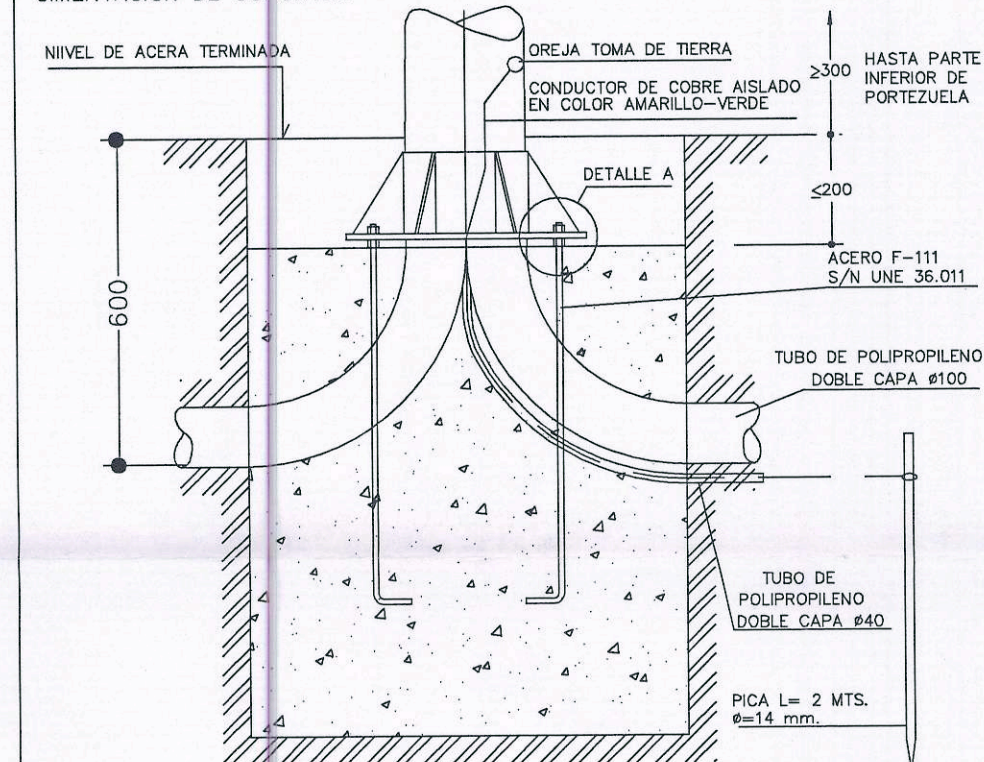


COTAS EN mm.

ALTURA: BACULOS O COLUMNAS	4,00-5,00-6,00 mts.	7,00-8,00-9,00 mts.	10,00-11,00-12,00 mts.	13,00-14,00-15,00 mts.
DIMENSIONES EXCAVACION	600X600X800	800X800X1.000	800X800X1.200	1.000X1.000X1.500
DIMENSIONES MACIZO HORMIGON	600X600X800	800X800X800	800X800X1.000	1.000X1.000X1.300
VOLUMEN EXCAVACION	0,288 M3	0,640 M3	0,768 M3	1,500 M3
VOLUMEN MACIZO HORMIGON	0,216 M3	0,512 M3	0,640 M3	1,300 M3
PERNOS	4x18x500	4x22x700	4x22x700	4x24x800

PICA DE TOMA DE TIERRA

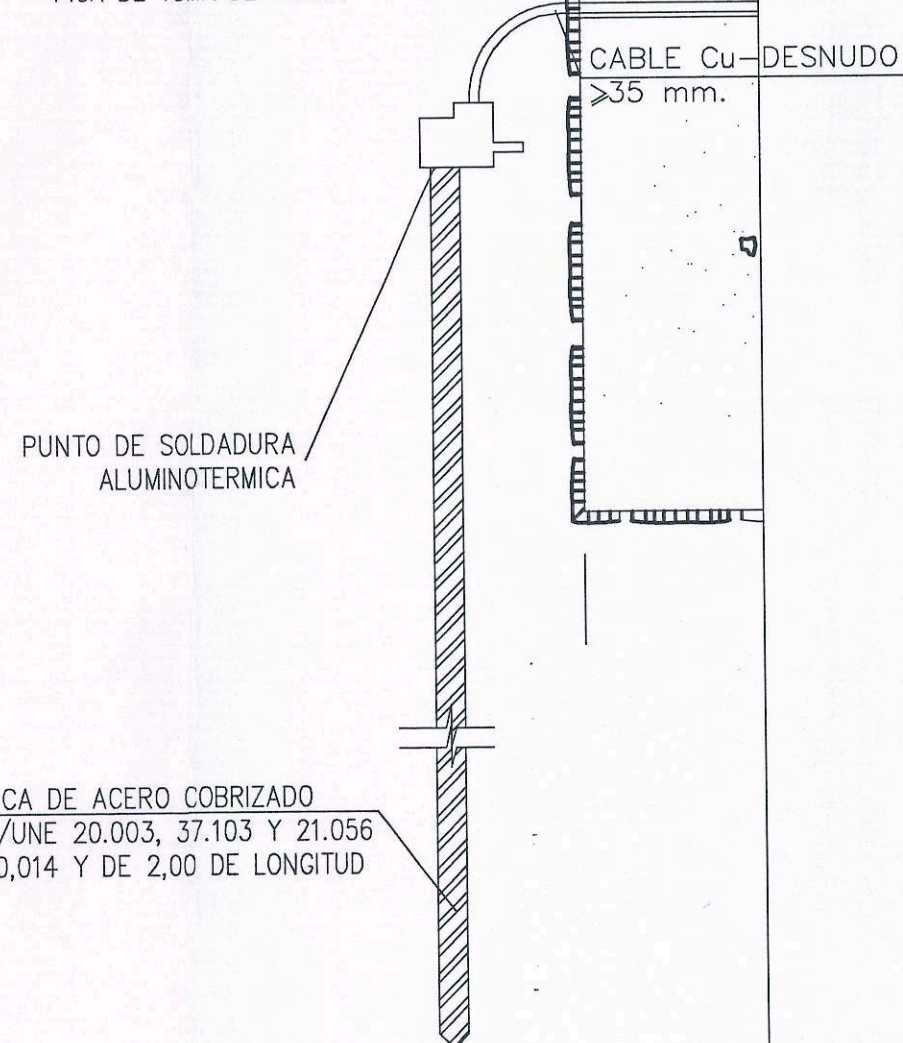

CONEXION BACULO TOMA DE TIERRA

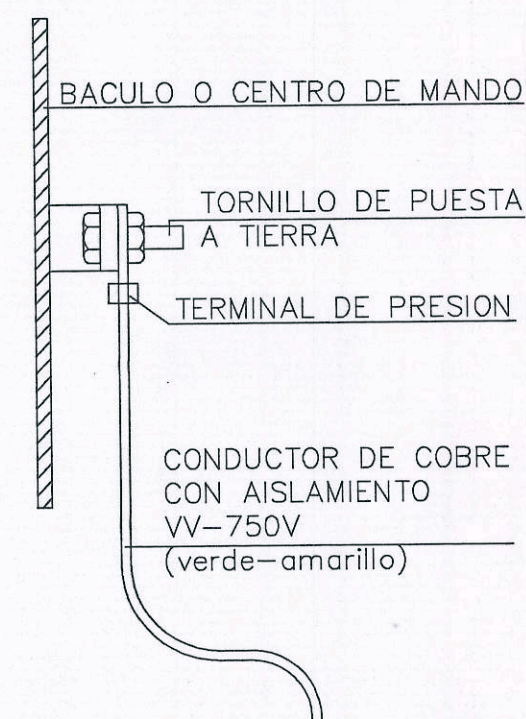

PROYECTO DE URBANIZACION
DEL ESTUDIO DE DETALLE DEL PLAN PARCIAL N°3
VILLAFRANCO DEL GUADALQUIVIR

PROMOTOR: CAMBOU S.A.

PLANO
DETALLES DE ALUMBRADO 2

ARQUITECTO N°3564: JOSE LUIS IGLESIAS SANCHEZ

PROPIEDAD
ARQUITECTO
FEBRERO-2000
ESCALA
N° 24