
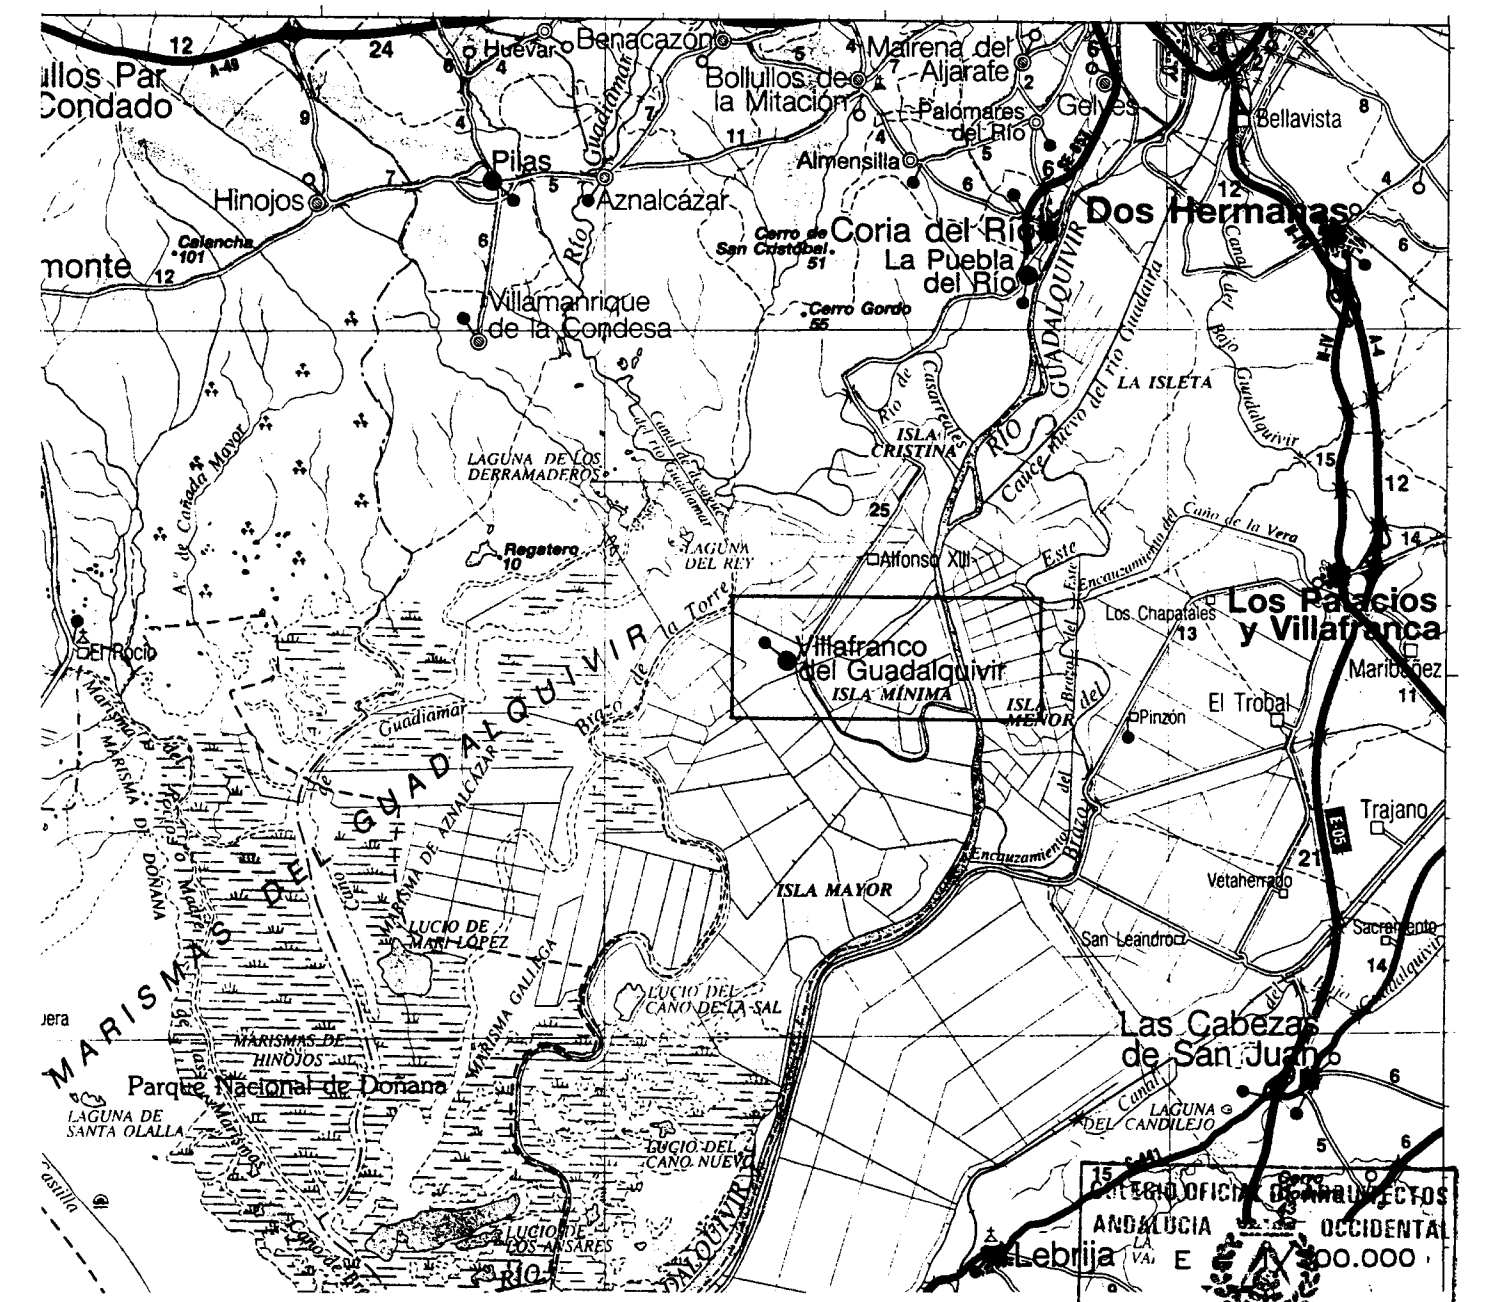


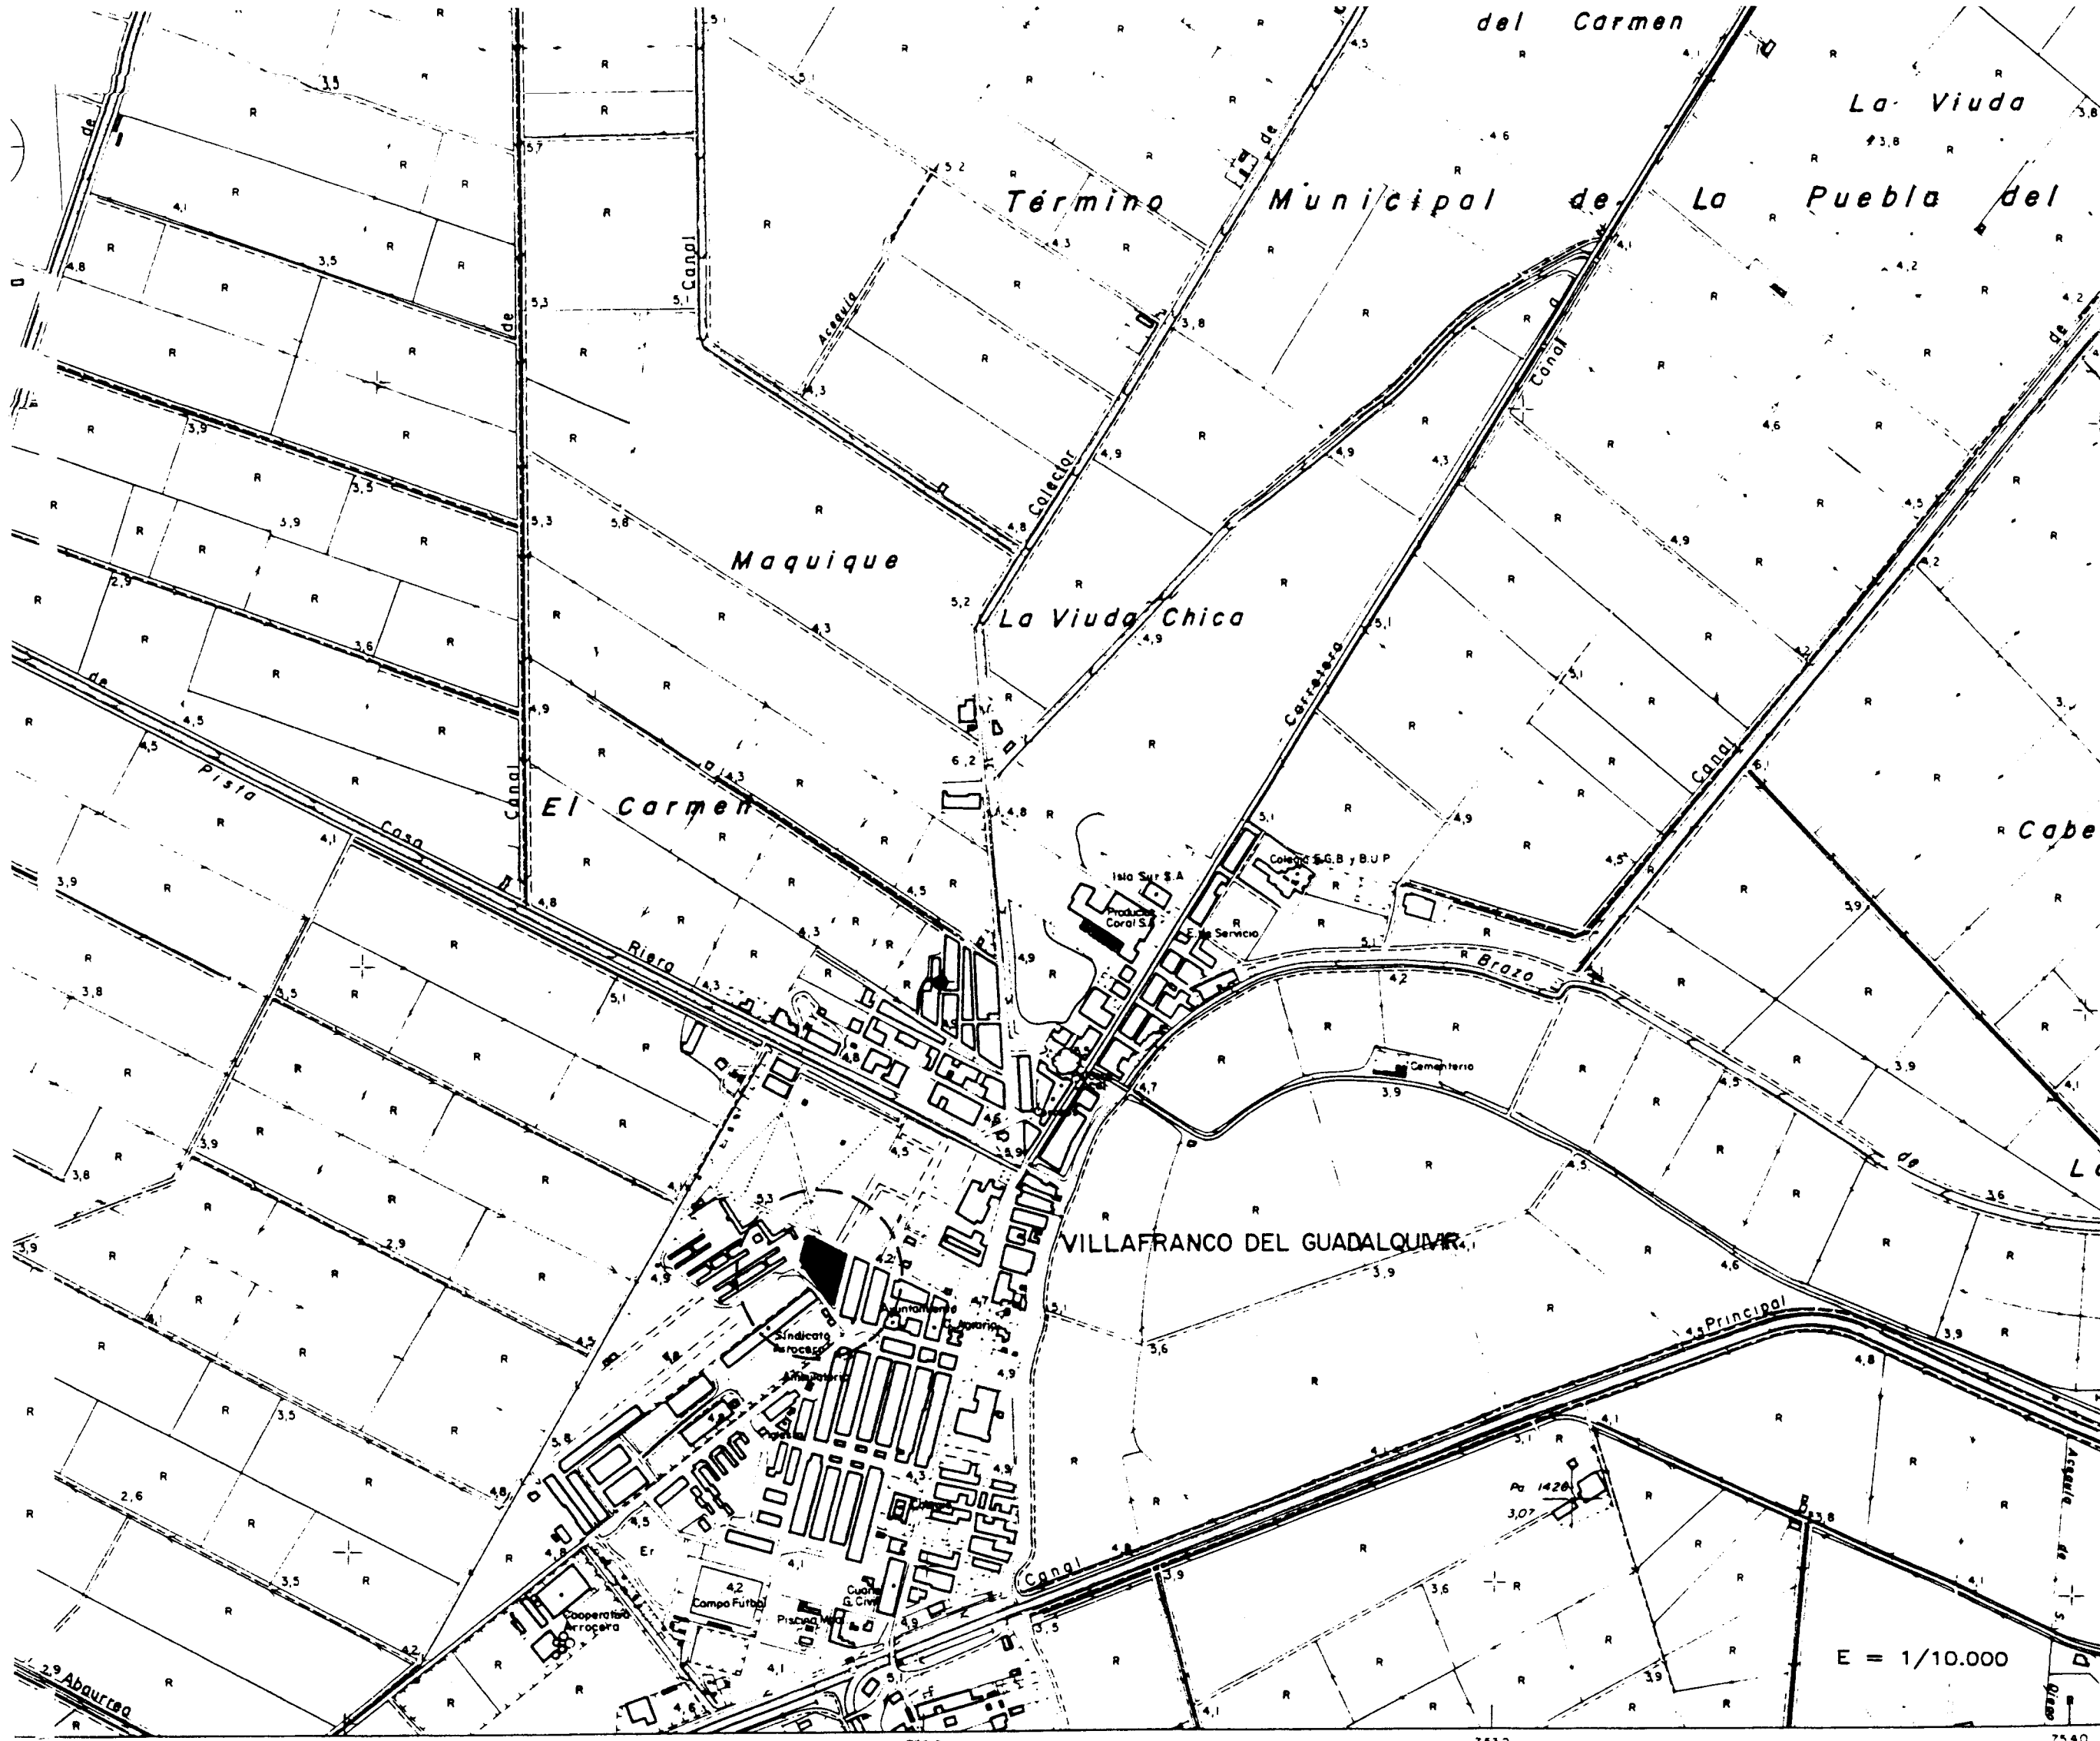

OFICINA DE ANÁLISIS DE PROYECTOS
ANDALUCÍA OCCIDENTAL
Escala 1:100.000

DEMARCACION DE SEVILLA

6 NOV. 1997

VISADO
A LOS EFECTOS REGLAMENTARIOS
DOCUMENTO URBANISTICO
COMETIDO A TRAMITE DE APROBACION

4968/9711

PLANO No 1

ESTUDIO DE DETALLE EN VILLAFRANCO DEL GUADALQUIVIR
TERRENOS ENTRE C/ VIRGEN DEL PILAR, Q. HAZPESERA, ANTIGUO SINDICATO ARROCIERO Y PLAZA DEL AZAHAR.

D. D. **SITUACION** *[Signature]*

COMUNIDAD DE PROPIETARIOS "VIRGEN DEL PILAR"	SEPTIEMBRE 97	E = 1/10.000
PROPIEDAD: R. BECA Y CIA.	ARQUITECTO: ENRIQUE DE HARO RUIZ	E = 1/300.000