
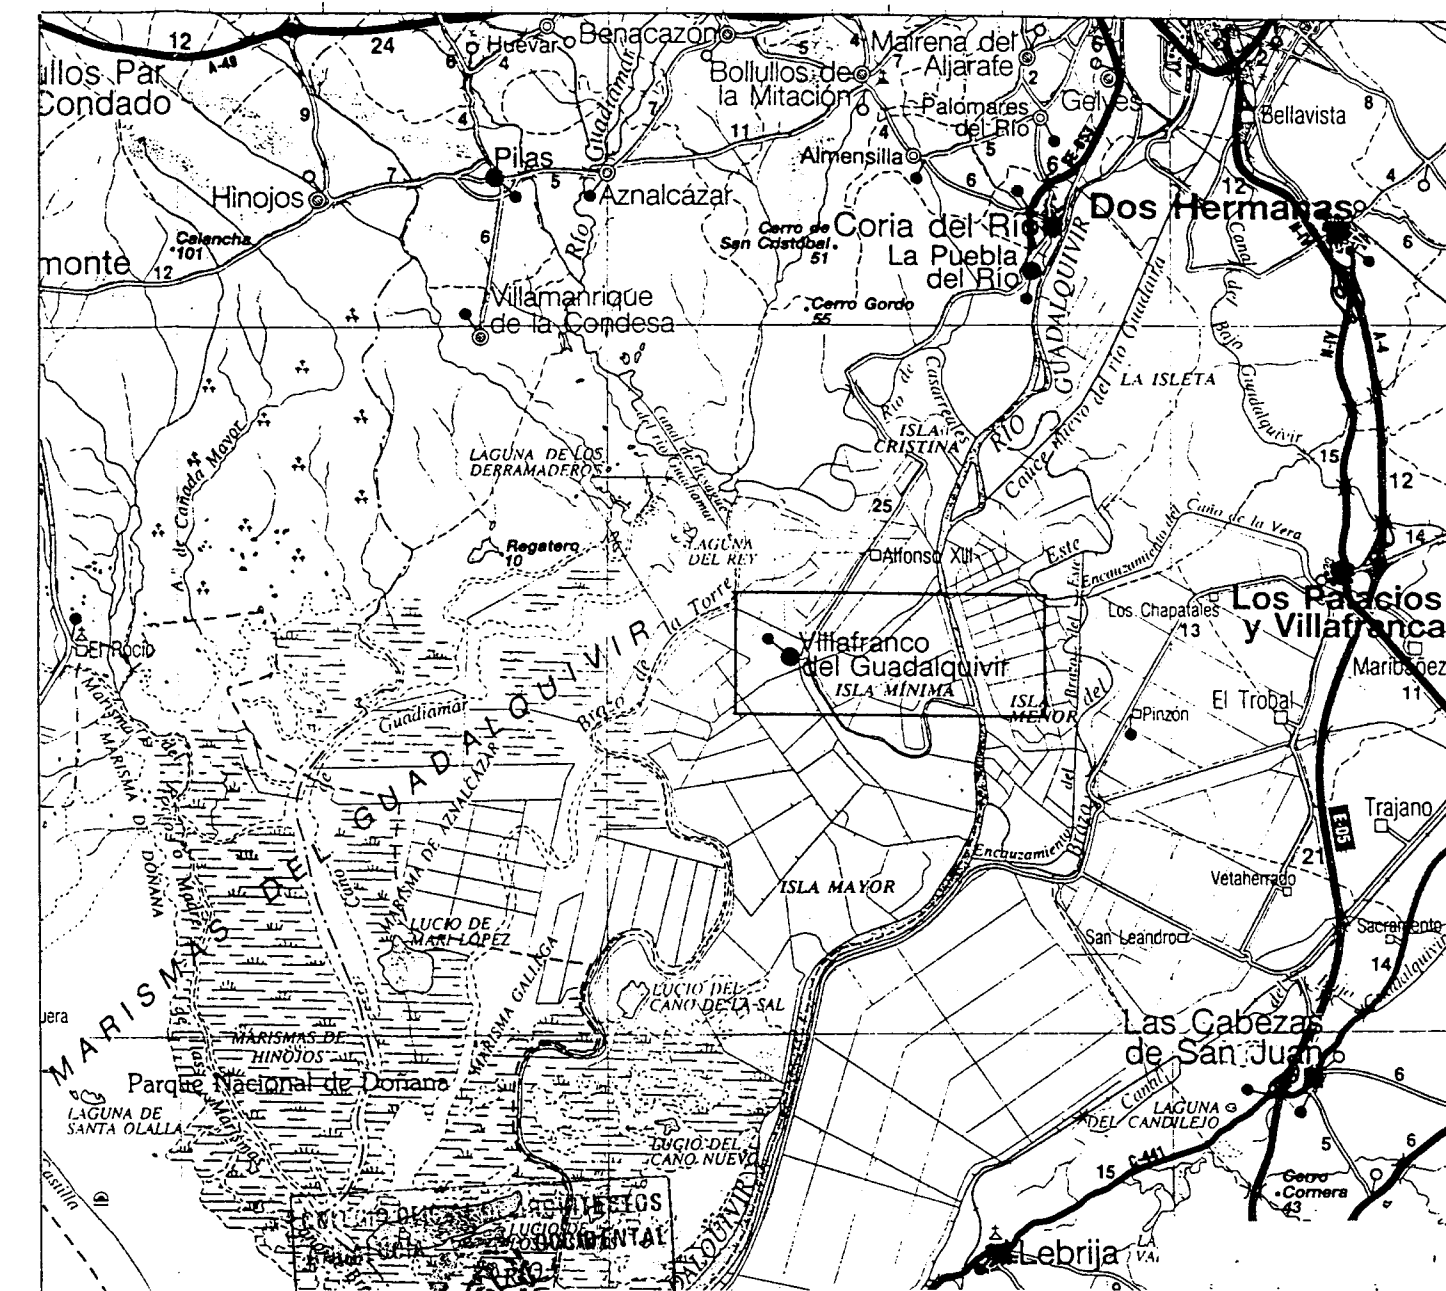


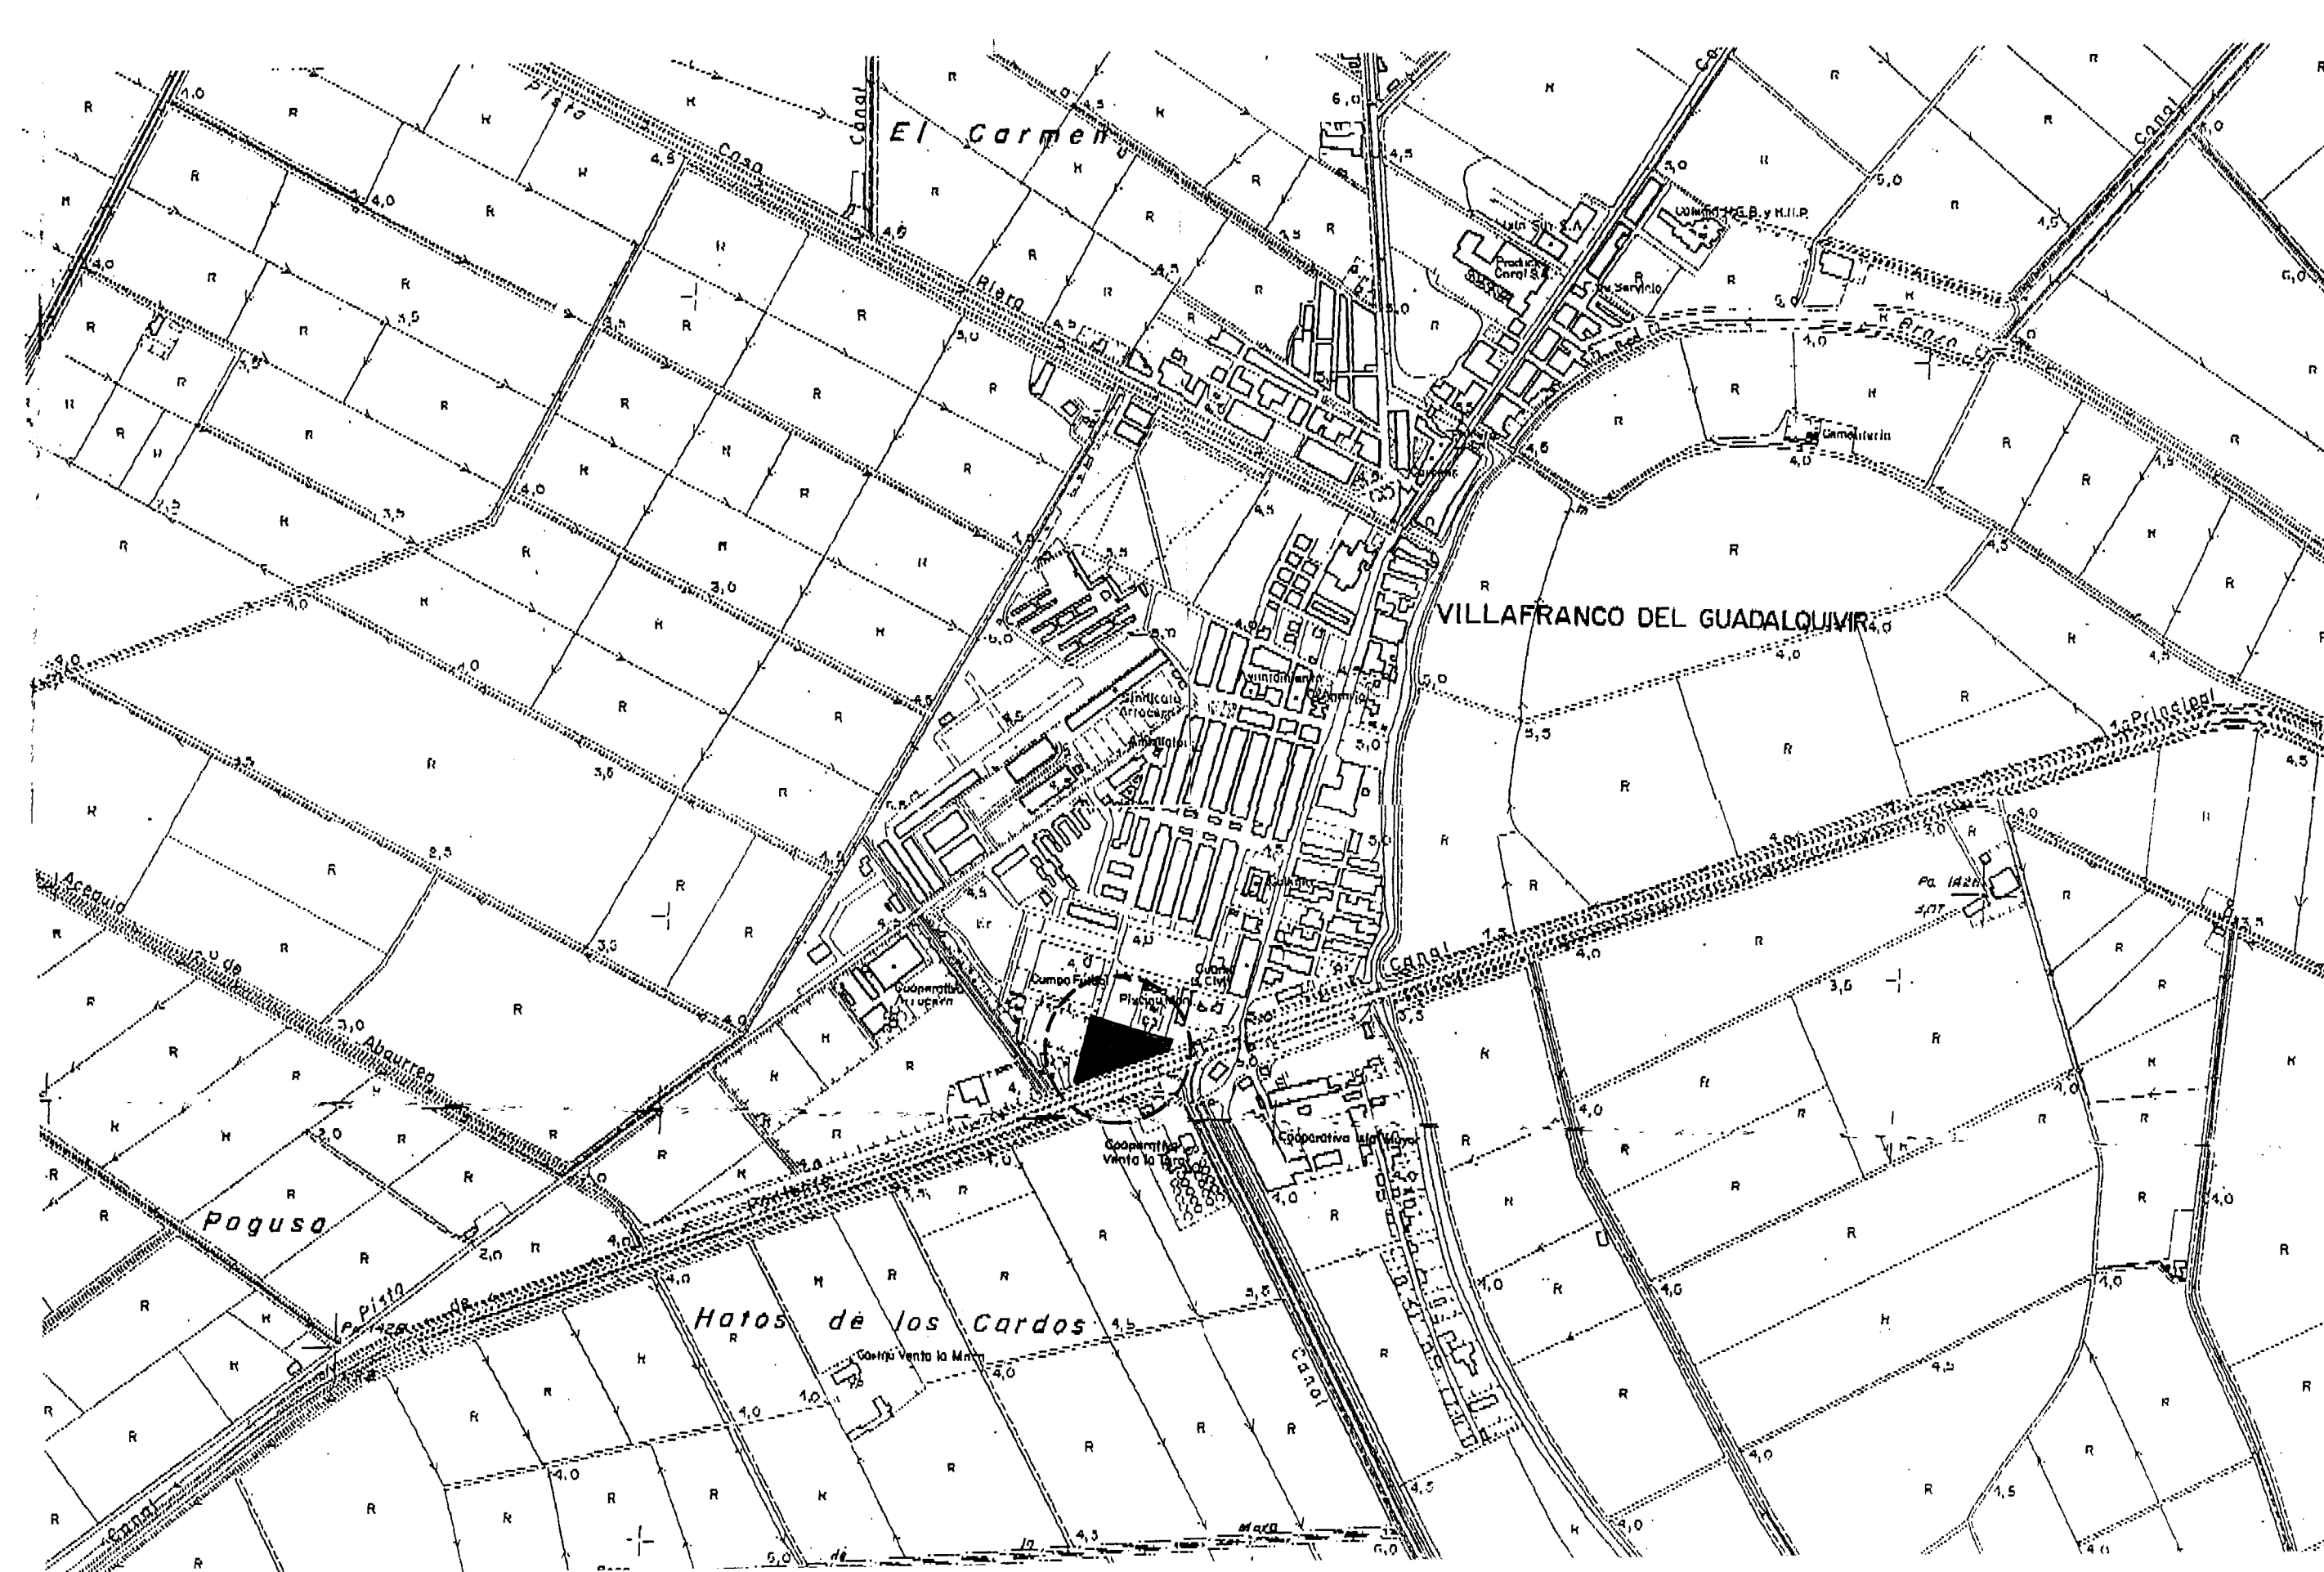

DEMARCACIÓN DE SEVILLA

23 MAR. 1999

VISADO

A LOS EFECTOS REGLAMENTARIOS

DOCUMENTO URBANÍSTICO

SOMETIDO A TRÁMITE DE APROBACIÓN

1548/99T1

ESTUDIO DE DETALLE EN VILLAFRANCO DEL GUADALQUIVIR

TERRENOS ENTRE C/ NUESTRA SEÑORA DEL MAR, POLIDEPORTIVO MUNICIPAL Y CANAL SECUNDARIO

SITUACION

PLANO N° 1

PROPIEDAD: R. BECA Y CIA.

ARQUITECTO: ENRIQUE DE HARO RUIZ

MARZO 1999

E = 1/10.000

E = 1/250.000