


SEGUNDA GENERACION S.A.
SUPERFICIE : 18.084'5 m²



MANUEL BERROCAL JMNEZ.
SUPERFICIE : 920 m²

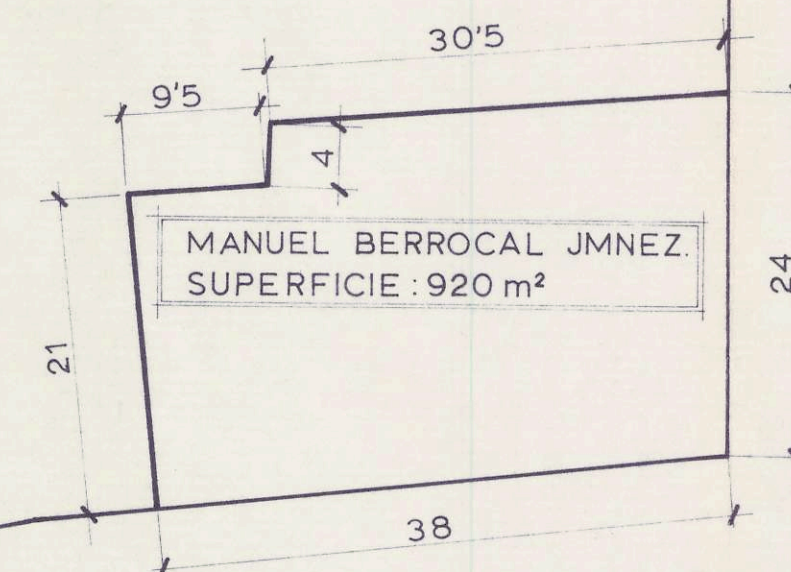

Archivo de Planeamiento
APROBADO: 24 JUN 1992

Delegación de Sevilla
4 FEB. 1991
VISADO
DE DOCUMENTO DE PLANEAMIENTO
(Sin control urbanístico, según art.
228.3 y 178.1 de la Ley del Suelo)
Anotado en metros 176/91#1
Nº REGISTRO

Arquitecto: Tomás Solano	EQUIPO ALFA 3	Escala: 1/500
Propietario: 	Modificación puntual de las normas subsidiarias de La Puebla del Río (Villafranco del Guadalquivir)	Ref. 01/91
Fecha:	Plano: CATRAL	Hoja: 3