
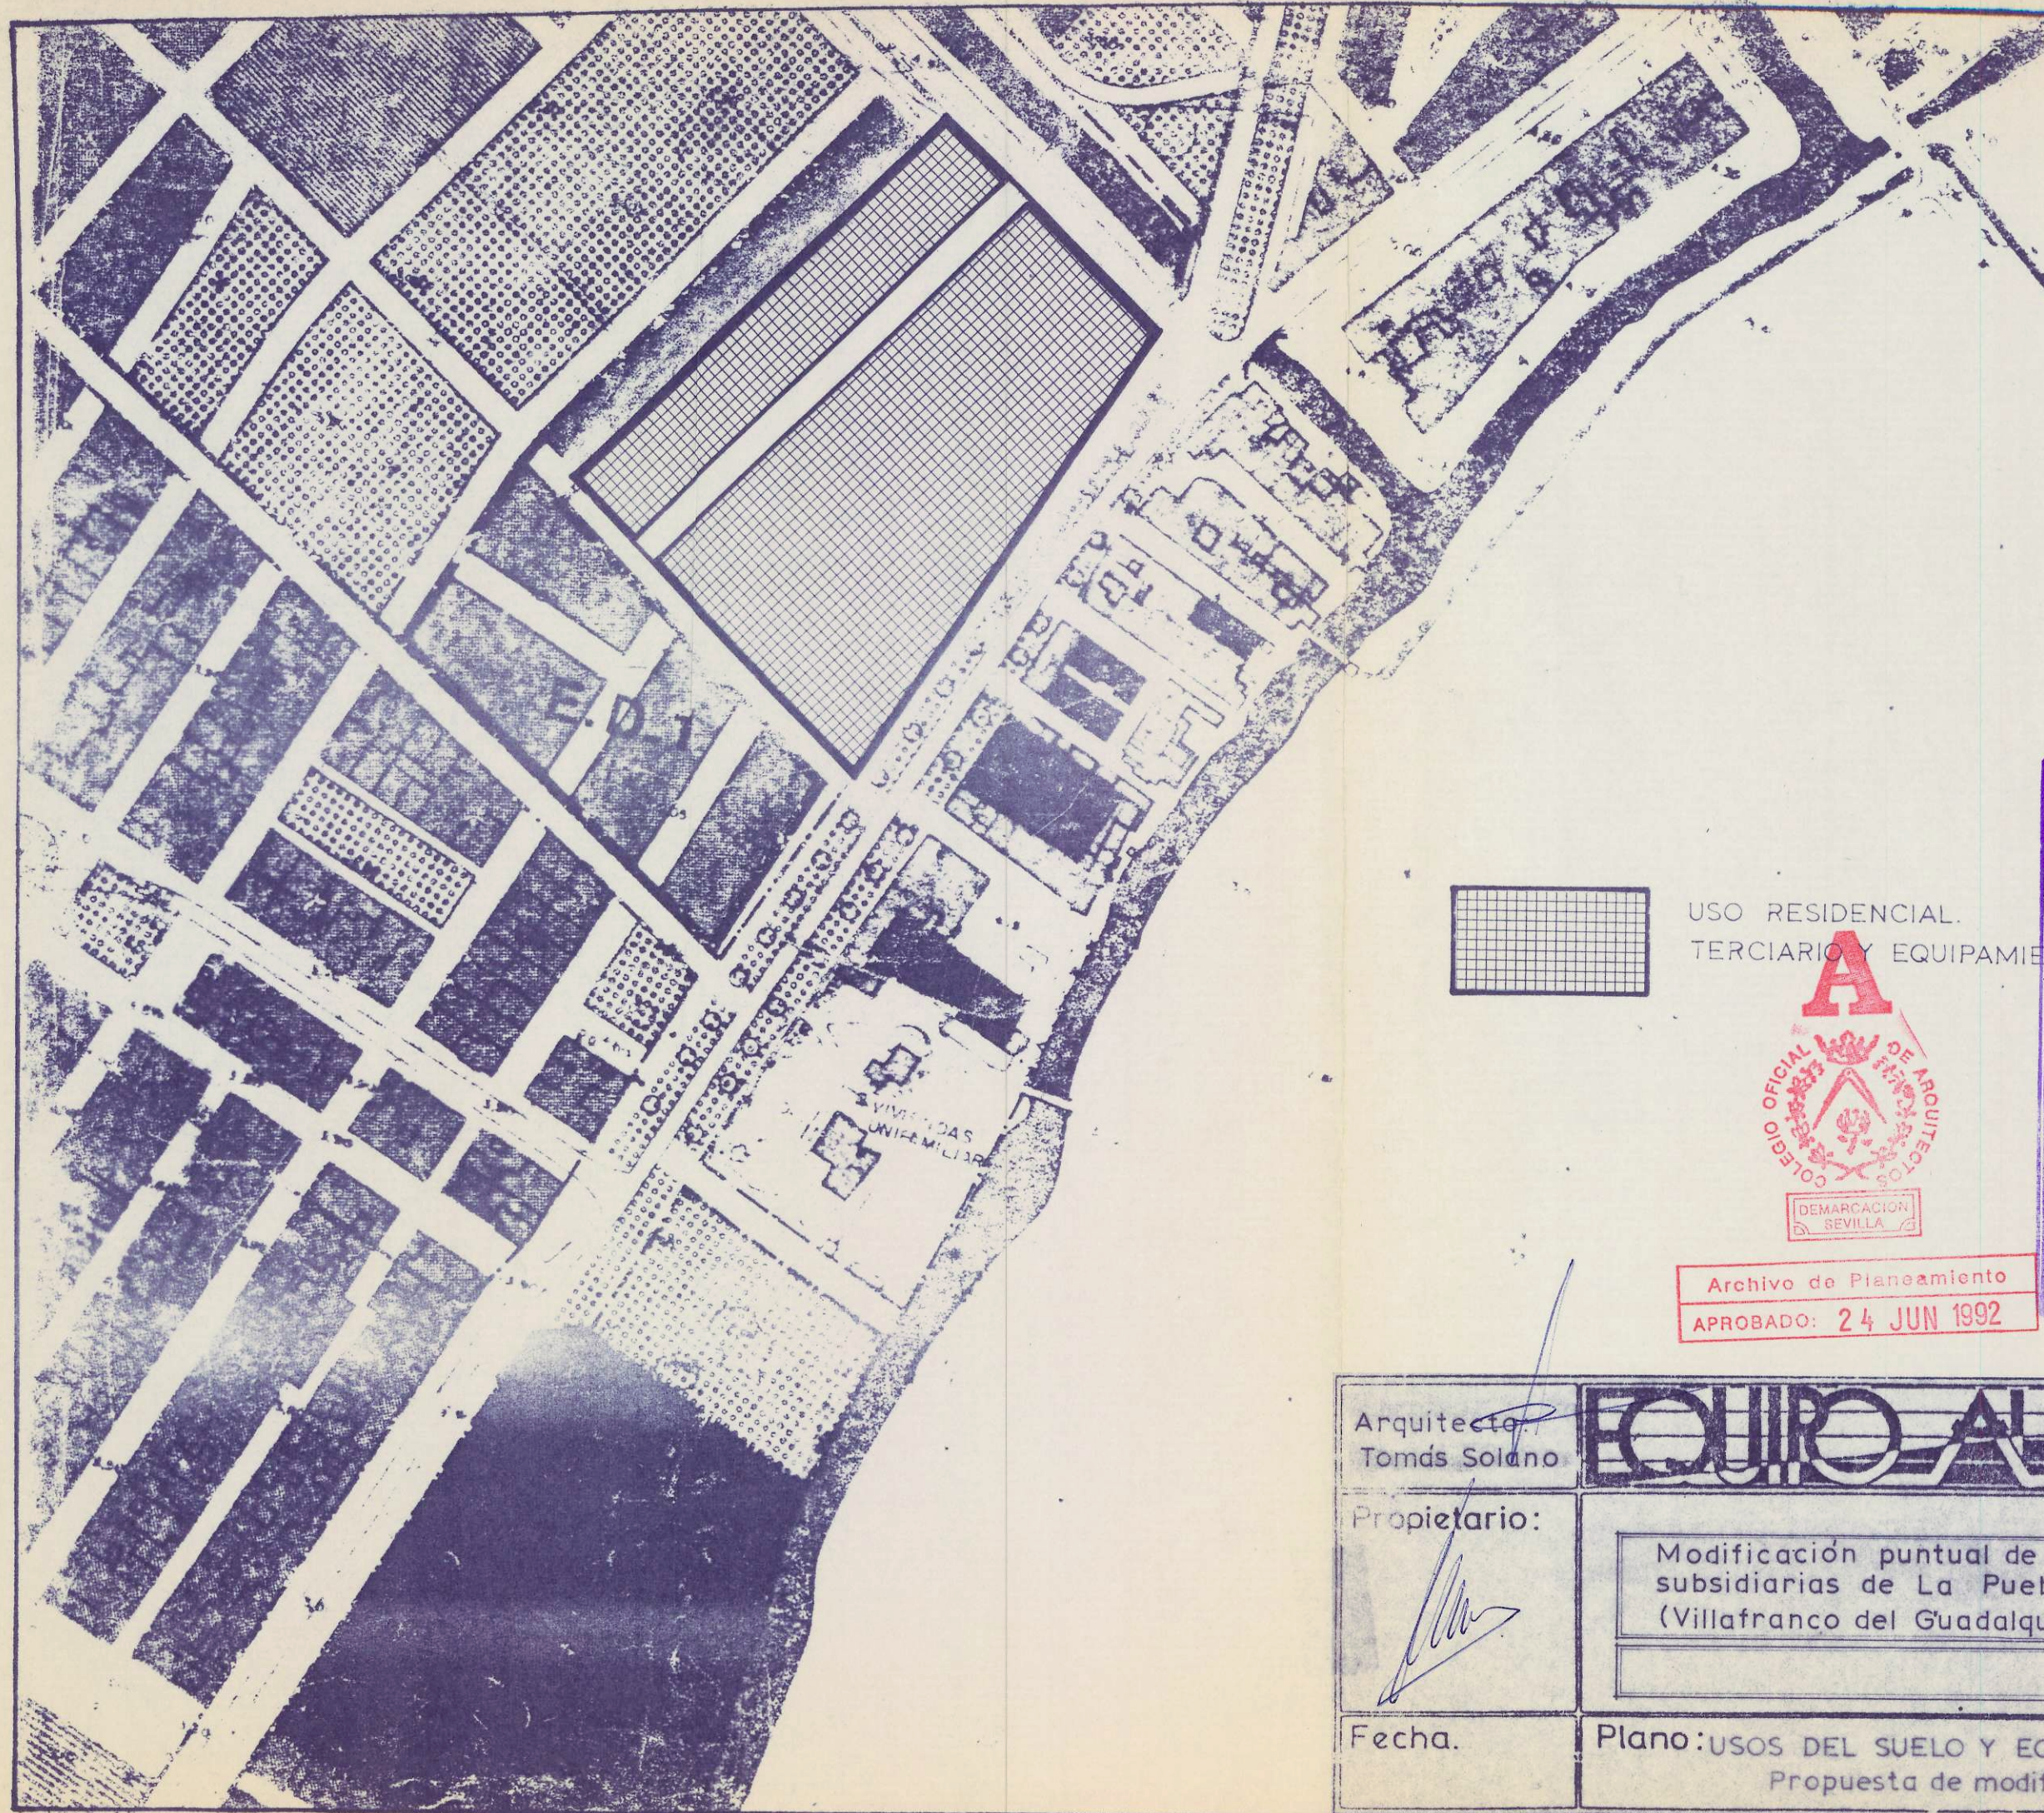


USO RESIDENCIAL.
TERCARIO Y EQUIPAMIENTO (UD-2) 4 FEB. 1991

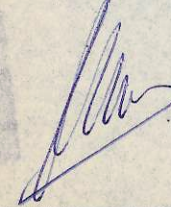

Archivo de Planeamiento
APROBADO: 24 JUN 1992

 Delegación de Sevilla
VISADO DE DOCUMENTO DE PLANEAMIENTO (Sin control urbanístico, según art 228.3 y 178.1 de la Ley del Suelo)
176/91#1 Nº REGISTRO

Arquitecto: Tomás Solano	EQUIRO ALFA 3	
Propietario: 	Modificación puntual de las normas subsidiarias de La Puebla del Río (Villafranco del Guadalquivir)	Escala. 1/2.000
Fecha.	Plano: USOS DEL SUELO Y EQUIPAMIENTO Propuesta de modificación	Ref. 01/91
		Hoja 5