
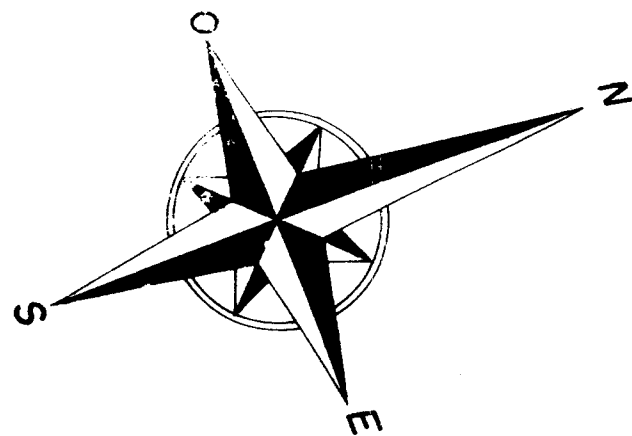


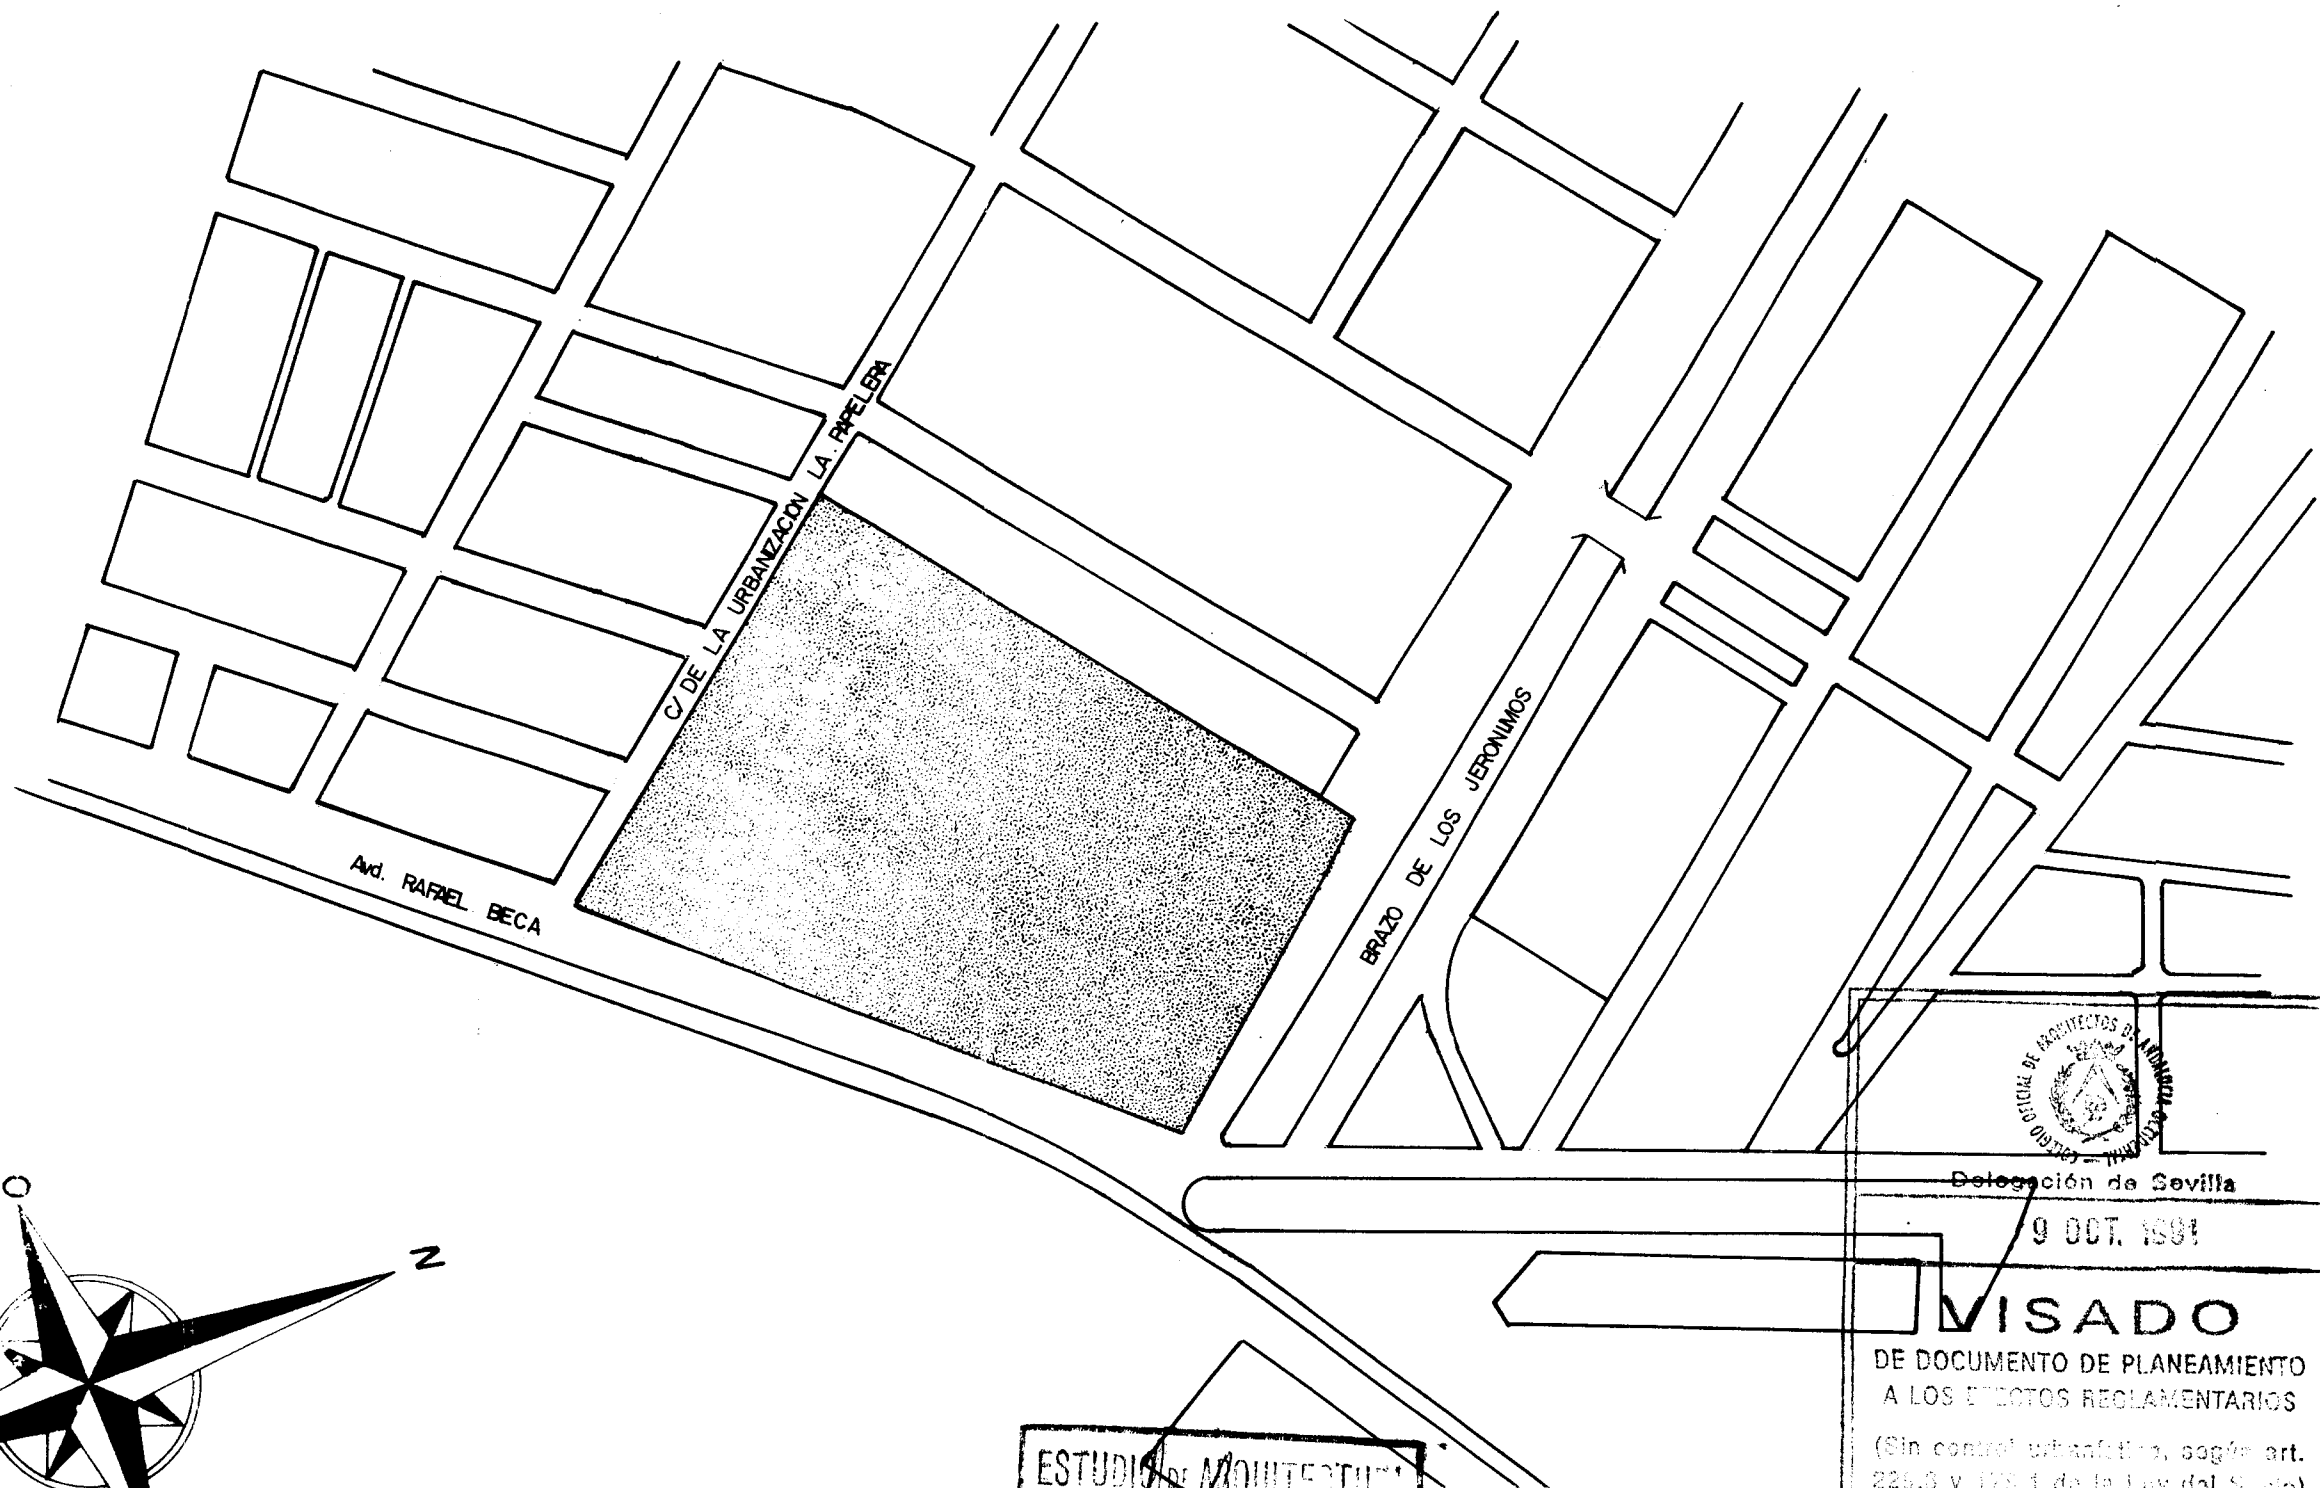

Delegación de Sevilla


9 OCT. 1991

VISADO

DE DOCUMENTO DE PLANEAMIENTO
A LOS EFECTOS REGLAMENTARIOS

(Sin control urbanístico, según art.
226.6 y 176.1 de la Ley del Suelo)

3282/91 N.º 1

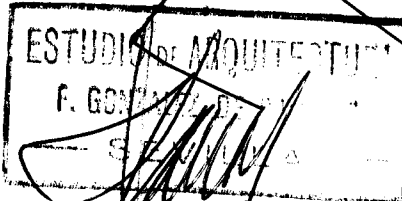

Arquitecto:
Tomas Solano



Propietario:



ESTUDIO DE DETALLE DE U.A.-2
ANTIGUO SUELO INDUSTRIAL DE
"LA PAPELERA"
VILLAFRANCO DEL GUADALQUIVIR
SEVILLA

Escala.
1/2000

Ref.
22/91

Fecha.
JUNIO DEL 91

Plano: PLANO GENERAL

Hoja.