


C
A
N
A
L

CARACTERISTICAS

SUPERFICIE AMBITO MODIFICADO	=	14.311,75 m2S
SUPERFICIE SUELO RESIDENCIAL	=	6.526,10 m2S
SUPERFICIE ESPACIOS LIBRES	=	3.058,85 m2S
SUPERFICIE EQUIPAMIENTO (SIPS)	=	616,00 m2S
SUPERFICIE RED VIARIA	=	4.110,80 m2S
EDIFICABILIDAD RESIDENCIAL	=	12.580,00 m2T
NUMERO MAXIMO DE VIVIENDAS	=	150

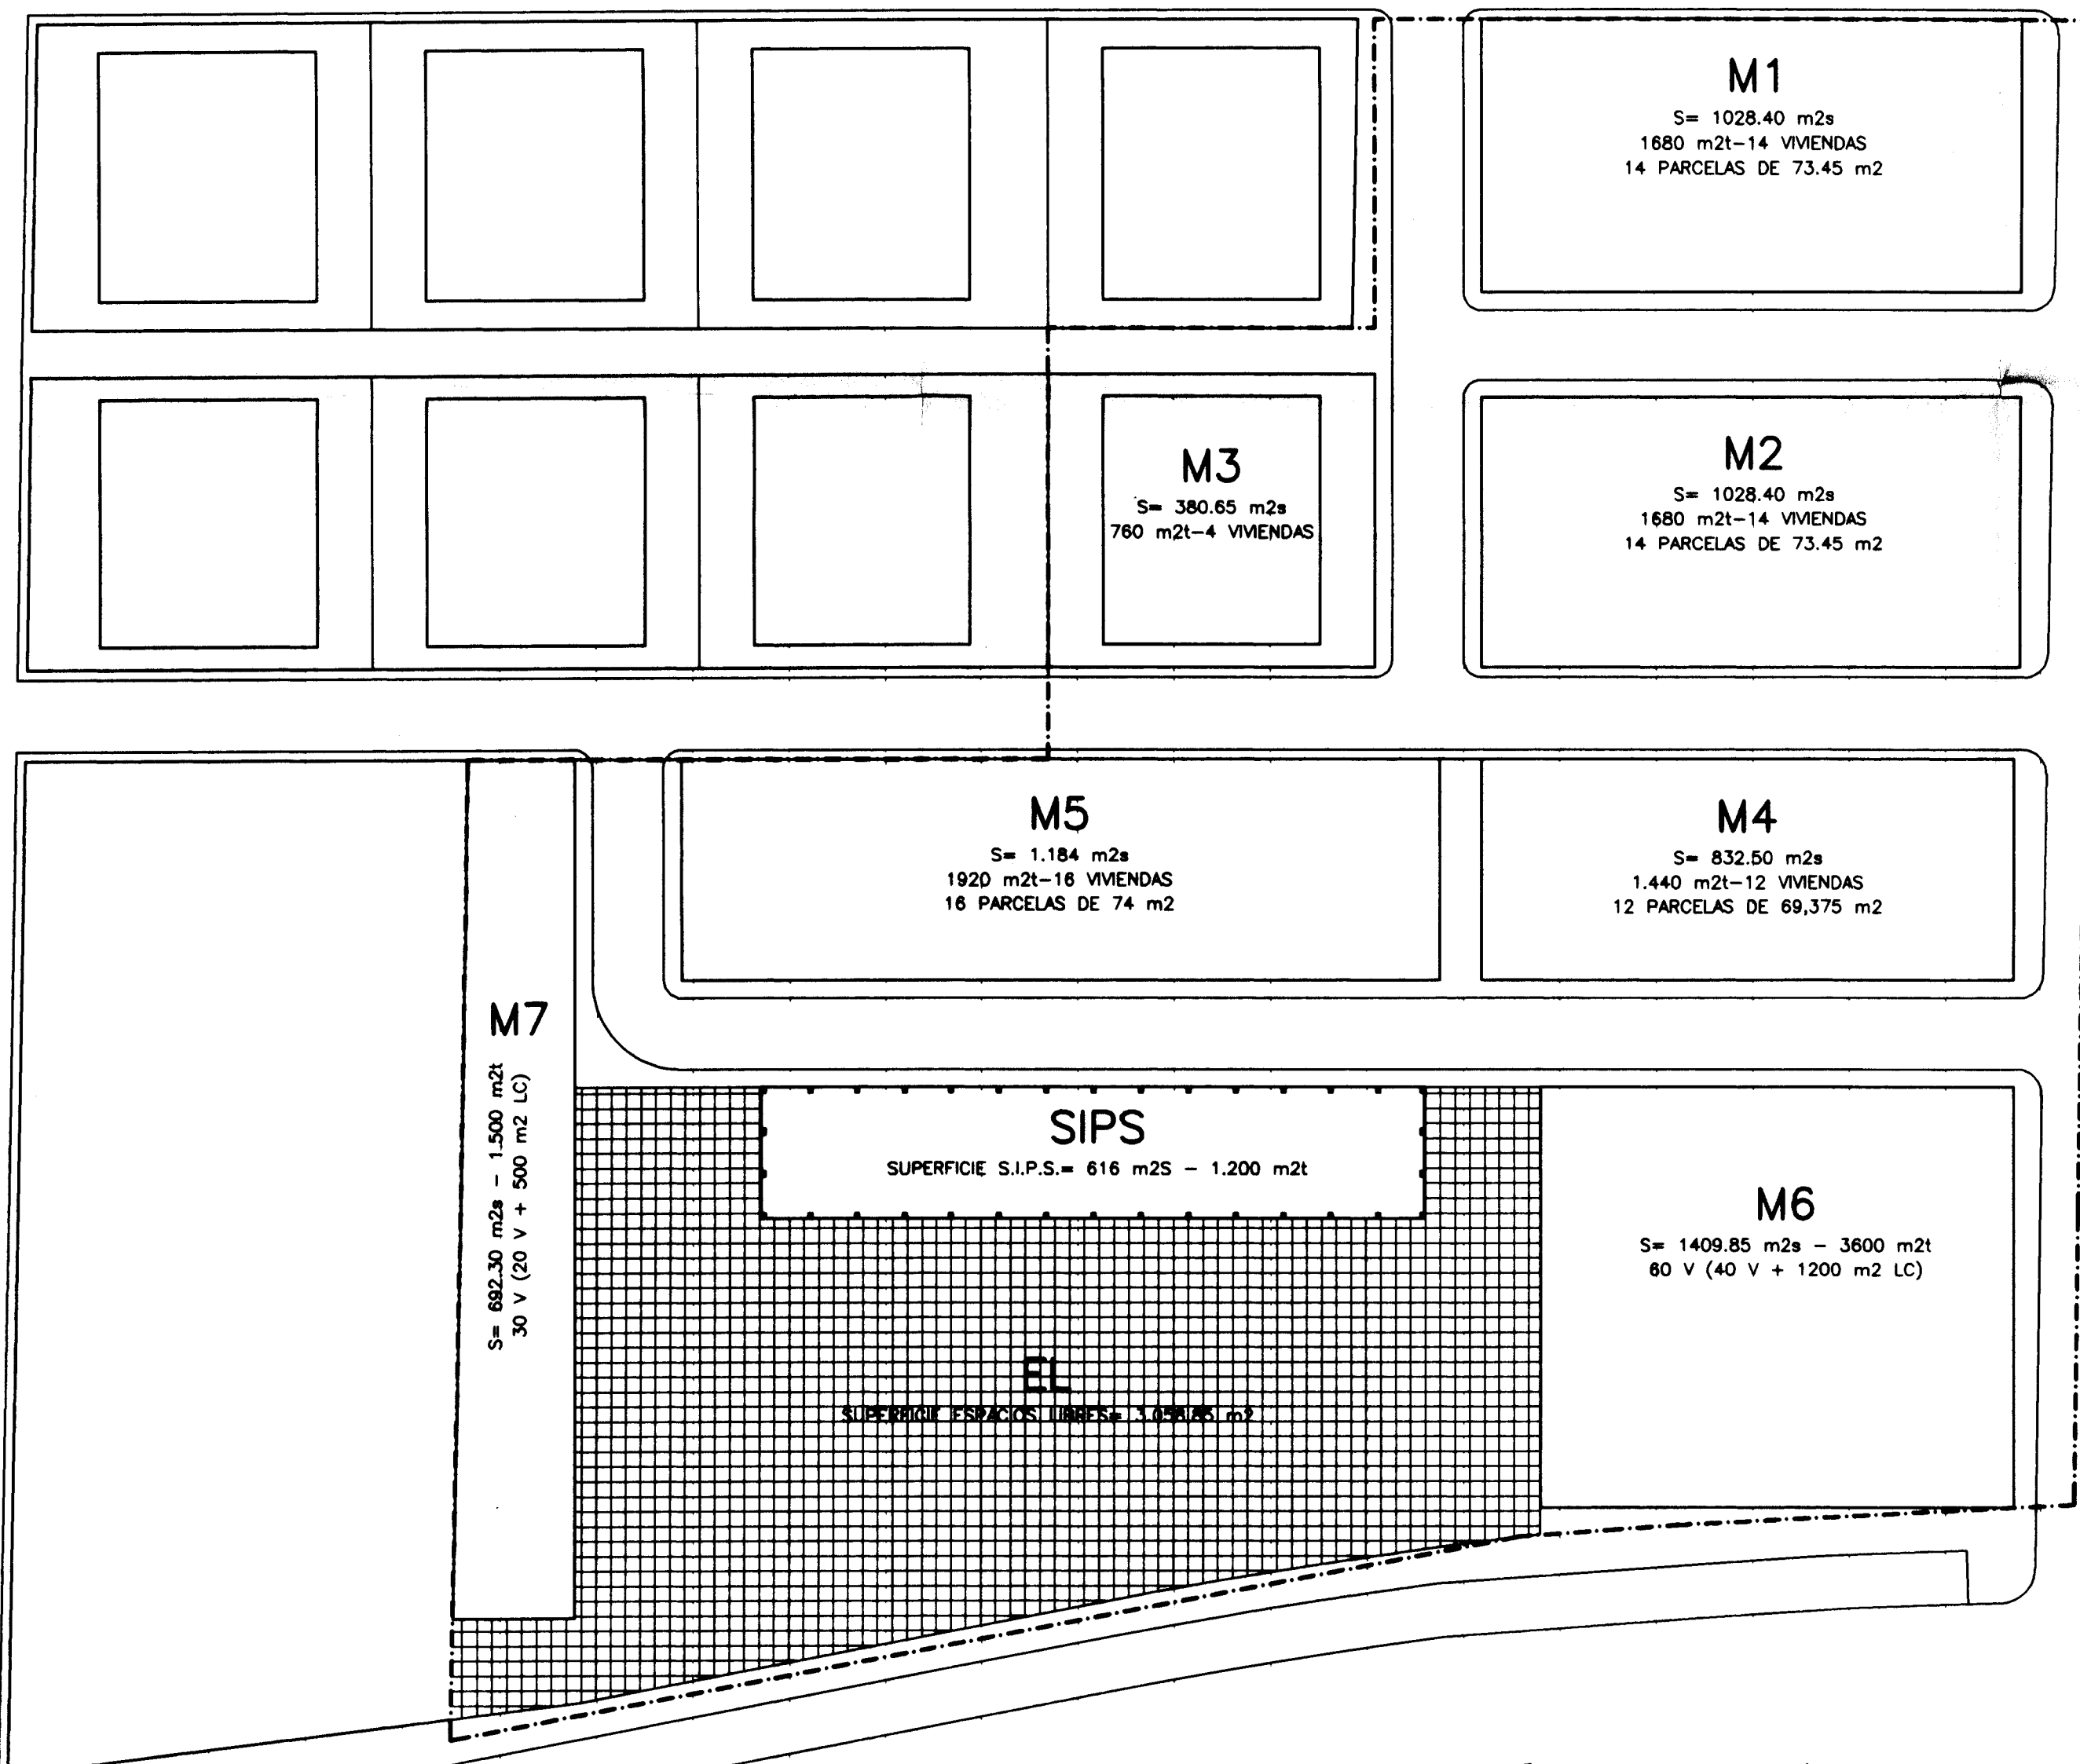

ESTUDIO DE DETALLE U.E. PLAZA MAYOR

ESTUDIO DE DETALLE DE LA UNIDAD DE EJECUCION "PLAZA MAYOR"

ORDENACION DE VOLUMENES

ARQUITECTO:
JUAN GUERRERO DE MIER

PROMOTOR:
EMSIMSA
EMPRESA MUNICIPAL DEL SUELO ISLA MAYOR, S.A.

ABRIL 99

0.2