

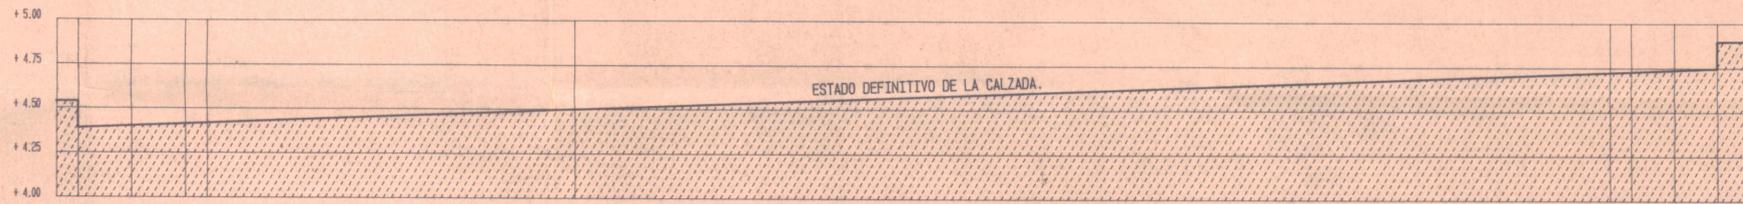


SECCION LONGITUDINAL DE CALLE DE NUEVO TRAZADO 1-1.

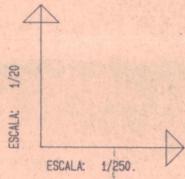

SECCION LONGITUDINAL DE CALLE DE NUEVO TRAZADO 2-2.

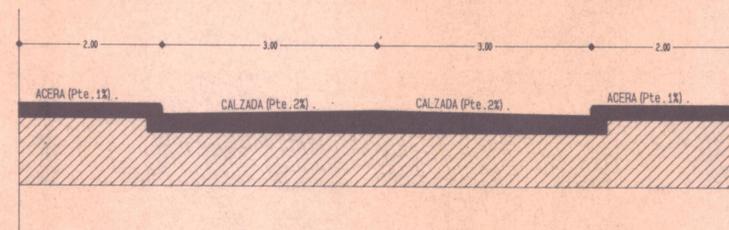

SECCION TRANSVERSAL ESQUEMATICA DE CALZADA A-A.



*[Handwritten signature]*

MODIFICACIONES.

N.	FECHA.	NATURALEZA.	DIBUJADO.

REFUNDIDO DE ESTUDIO DE DETALLE N.2 DE LAS NORMAS SUBSIDIARIAS MUNICIPALES DE PUEBLA DEL RIO VILAFRANCO DEL GUADALQUIVIR. SEVILLA.

6. SECCIONES LONGITUDINALES Y TRANSVERSALES DE VIARIO.

EXP. 107/1991 FEBRERO 92 E. 1/20 1/50 1/250 SIST. A SIST. POR

CRACKET S.L. PROPIETARIO. FERNANDO PINAR PARIAS ARQUITECTO.