


DILIGENCIA.- Para hacer constar que el presente Proyecto de Modificación Puntual de las Normas Subsidiarias fue aprobado inicialmente en Sesión Plenaria celebrada el día 30 de Agosto de 2.004.-

Isla Mayor, a 10 de Diciembre de 2.004.

LA SECRETARIA,

Pdo. D^a Lucía Rivera García.

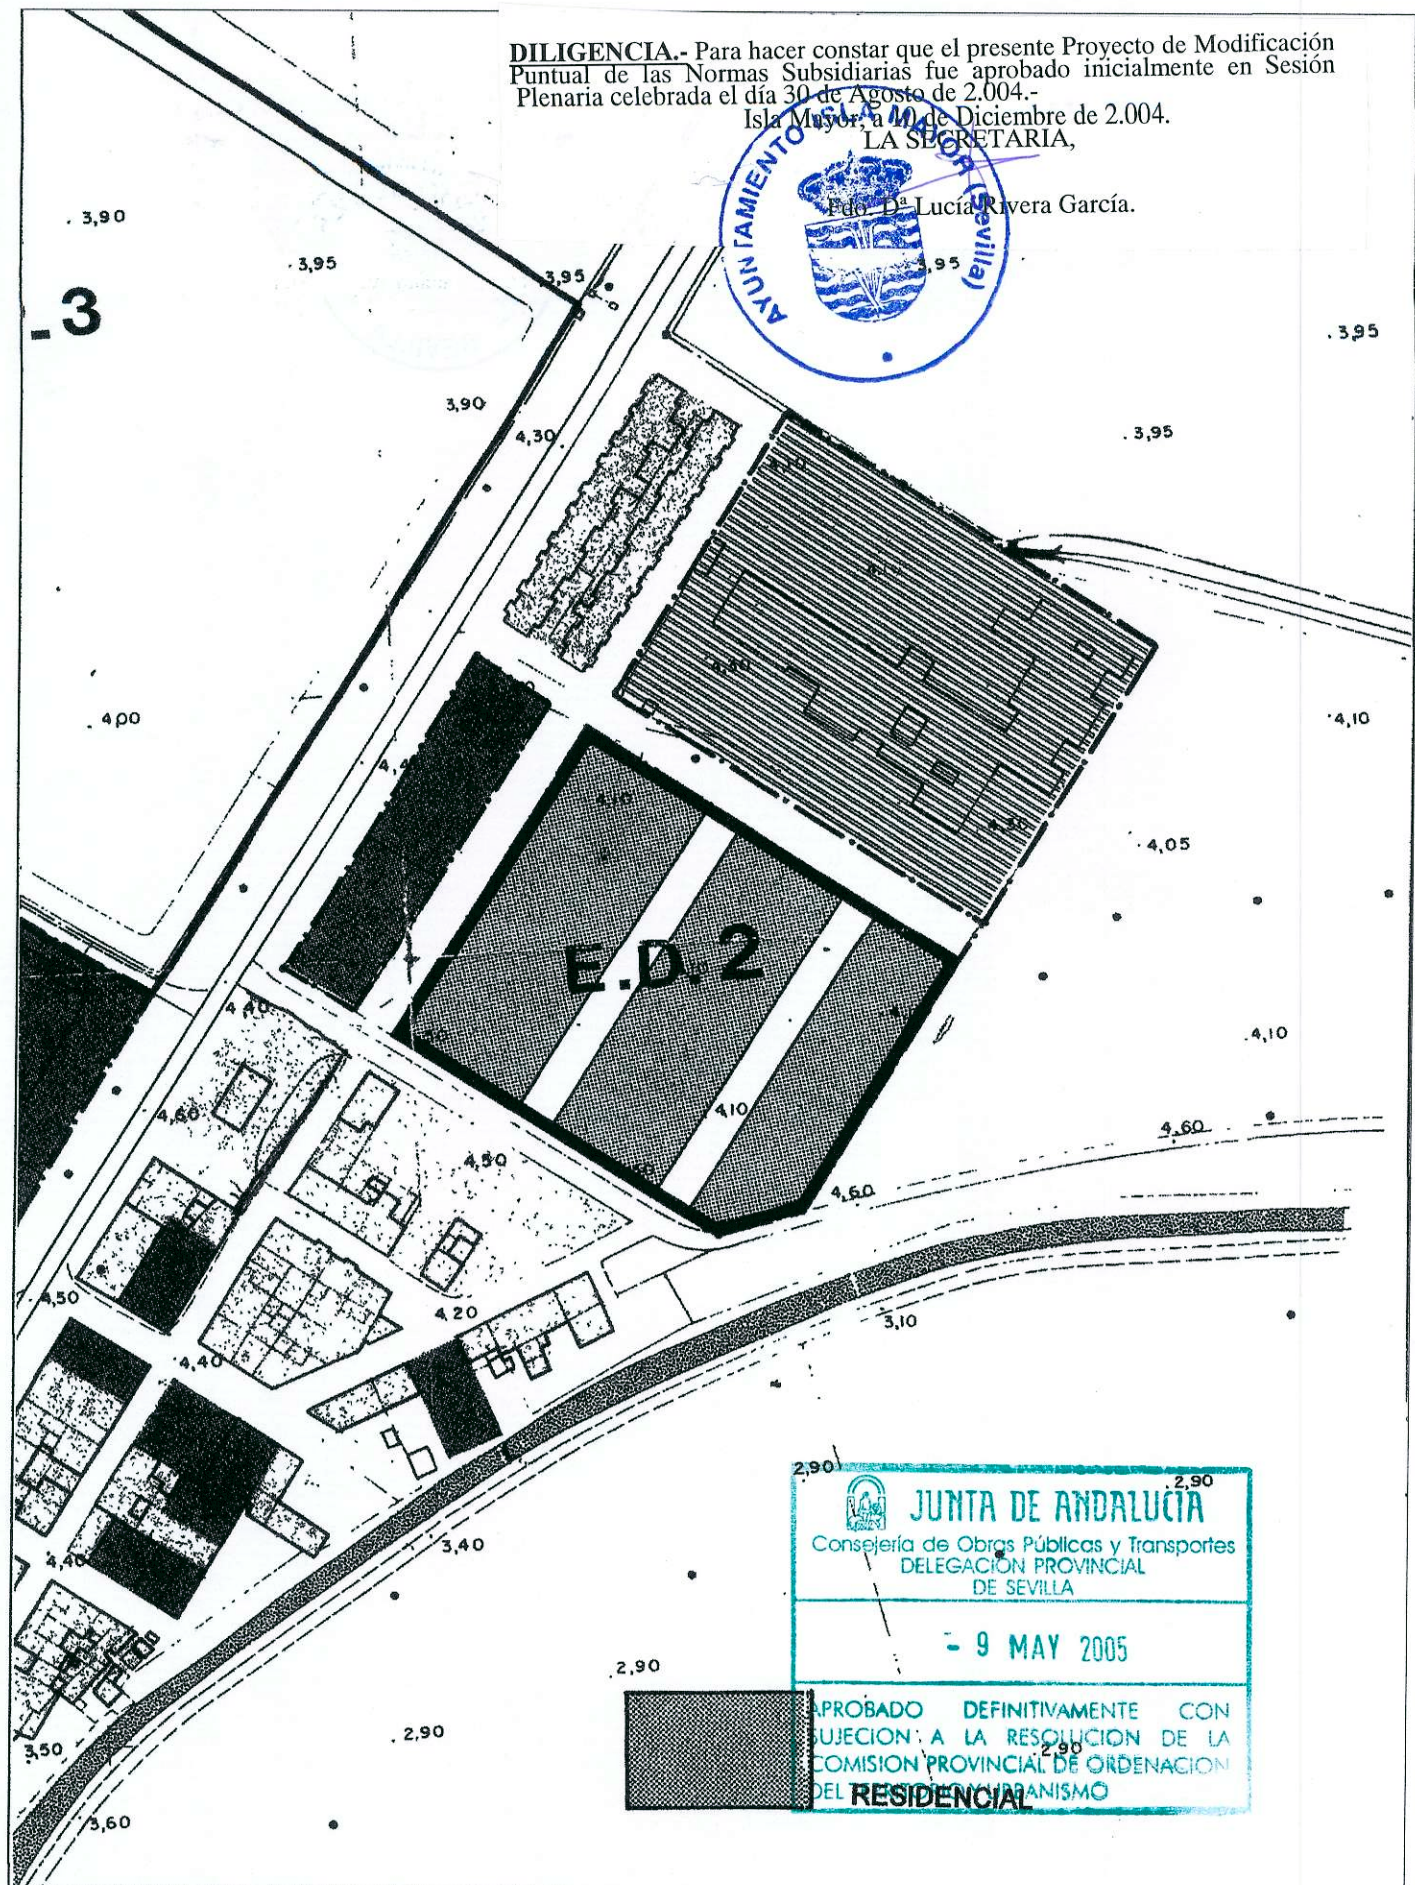

MODIFICACIÓN DE LAS NORMAS SUBSIDIARIAS DE PLANEAMIENTO MUNICIPAL DE ISLA MAYOR EN CALLE CERVANTES

FORMACION:
AYUNTAMIENTO DE ISLA MAYOR

REDACCION:
DIPUTACION DE SEVILLA

INFORMACIÓN
PLANO Nº 4

E: 1:2.000



USOS DEL SUELO Y EQUIPAMIENTO VIGENTE

VUELO FOTOGRAFICO NOVIEMBRE 1.988

FECHA DE REDACCION JULIO 2.004

EQUIPO REDACTOR