


DILIGENCIA.- Para hacer constar que el presente Proyecto de Modificación Puntual de las Normas Subsidiarias fue aprobado inicialmente en Sesión Plenaria celebrada el día 30 de Agosto de 2.004.-

Isla Mayor, a 10 de Diciembre de 2.004.

LA SECRETARIA,

Eda. D. Lucia Rivera García.

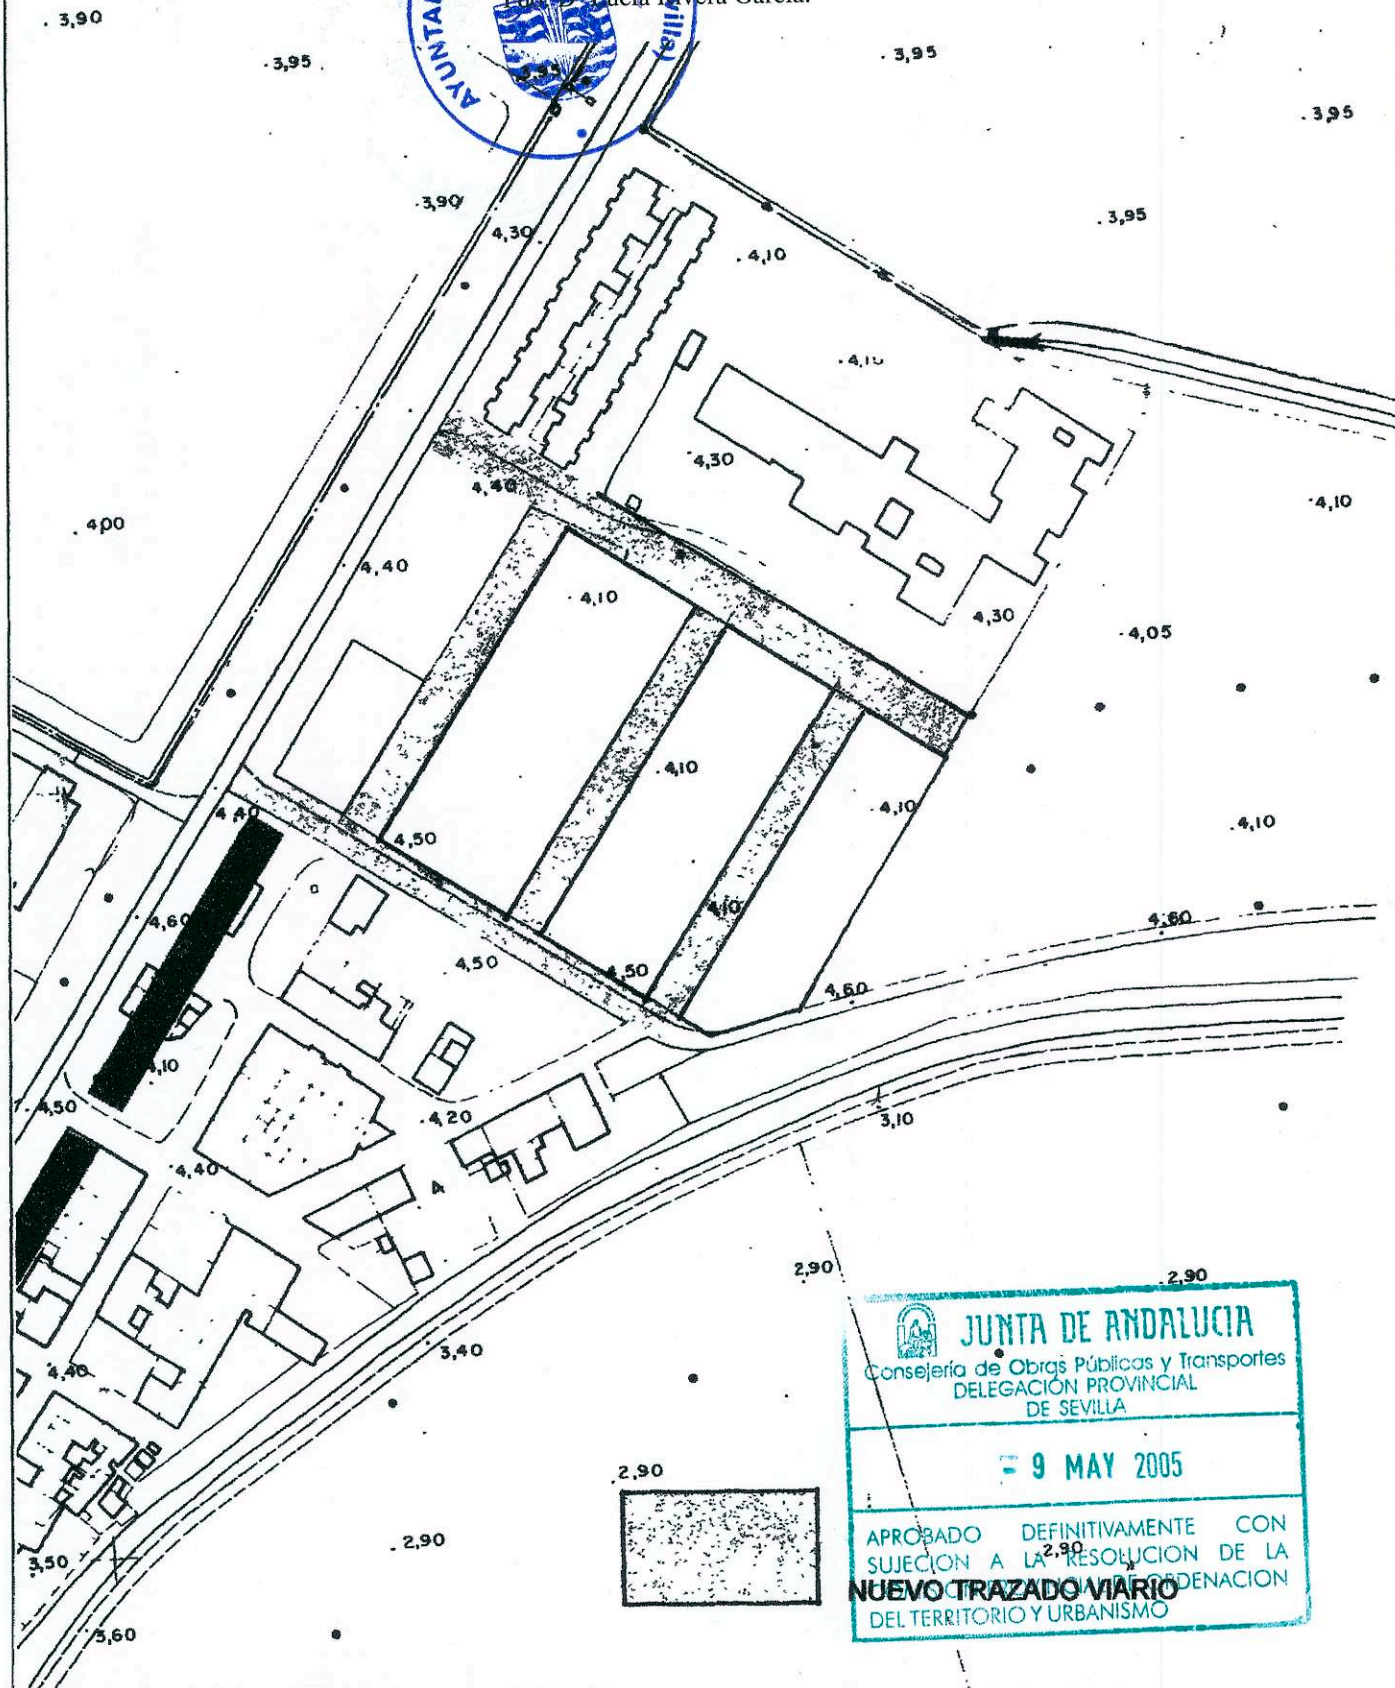

	MODIFICACIÓN DE LAS NORMAS SUBSIDIARIAS DE PLANEAMIENTO MUNICIPAL DE ISLA MAYOR EN CALLE CERVANTES FORMACION: AYUNTAMIENTO DE ISLA MAYOR REDACCION: DIPUTACION DE SEVILLA	INFORMACIÓN PLANO Nº 5 E: 1:2.000
	ALTURA EDIFICACIÓN Y RED VIARIA VIGENTE VUELO FOTOGRAFICO NOVIEMBRE 1.988 FECHA DE REDACCION JULIO 2.004 EQUIPO REDACTOR	