


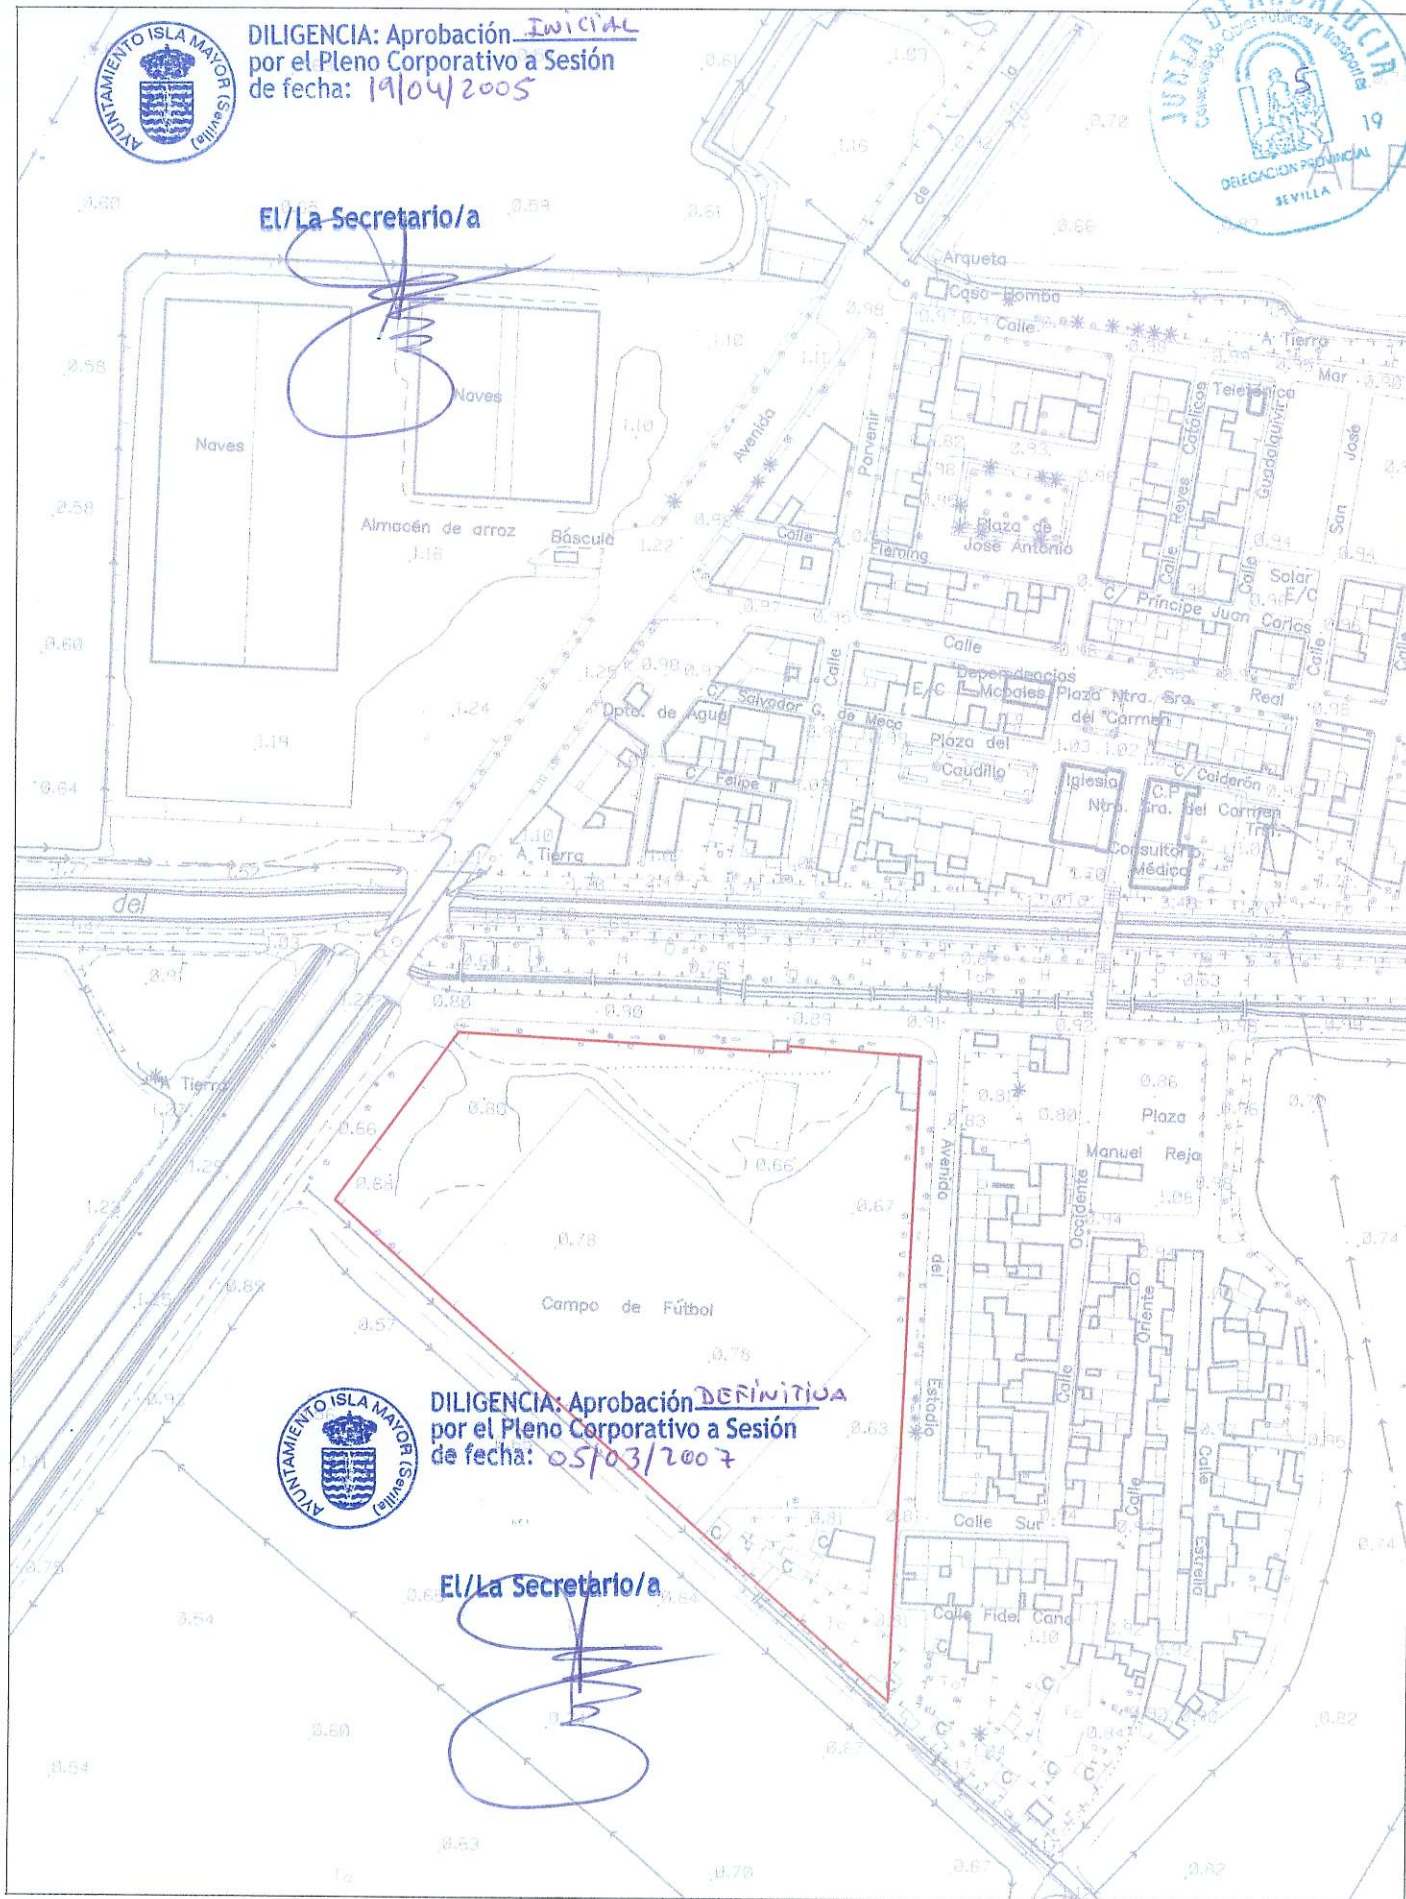

DILIGENCIA: Aprobación INICIAL
por el Pleno Corporativo a Sesión
de fecha: 19/04/2005



DILIGENCIA: Aprobación DEFINITIVA
por el Pleno Corporativo a Sesión
de fecha: 05/03/2007

El/La Secretario/a



MODIFICACIÓN DE LAS NORMAS SUBSIDIARIAS DE PLANEAMIENTO MUNICIPAL DE ISLA MAYOR EN AVENIDA DEL ESTADIO N.U. ALFONSO XIII

FORMACION:
AYUNTAMIENTO DE ISLA MAYOR

REDACCION:
DIPUTACION DE SEVILLA

INFORMACIÓN
PLANO Nº 2

E: 1:2.000



ÁMBITO DE LA MODIFICACIÓN

VUELO FOTOGRAMETRICO NOVIEMBRE 1.988

FECHA DE REDACCION ABRIL 2.005

EQUIPO REDACTOR

Handwritten signature