



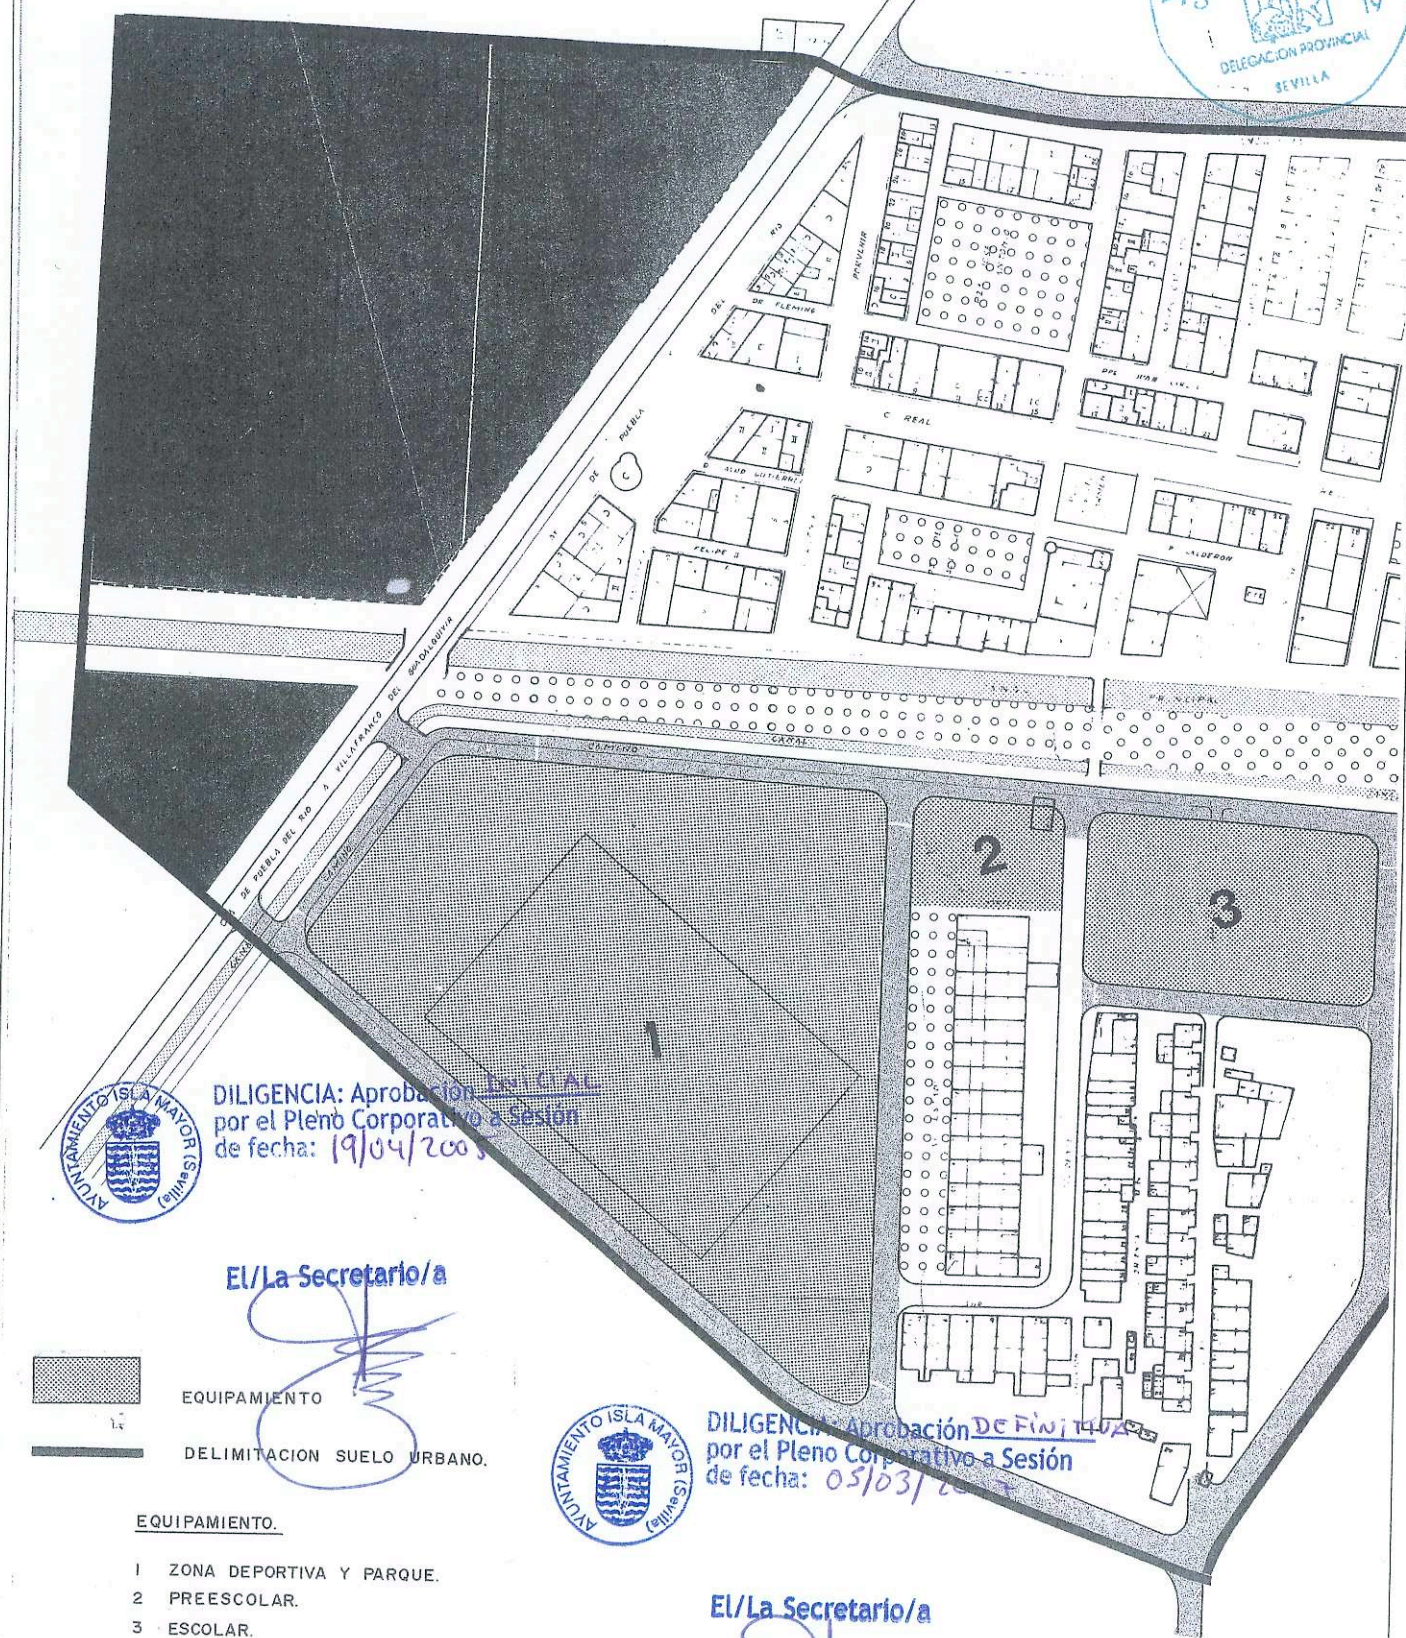

DILIGENCIA: Aprobación DE F.I.C.A.L.
por el Pleno Corporativo a Sesión
de fecha: 19/04/2003

El/La Secretario/a

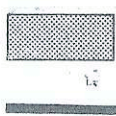

EQUIPAMIENTO
DELIMITACION SUELO URBANO.

- EQUIPAMIENTO.
- 1 ZONA DEPORTIVA Y PARQUE.
 - 2 PREESCOLAR.
 - 3 ESCOLAR.



DILIGENCIA: Aprobación DE F.I.C.A.L.
por el Pleno Corporativo a Sesión
de fecha: 05/03/2003

El/La Secretario/a

	MODIFICACIÓN DE LAS NORMAS SUBSIDIARIAS DE PLANEAMIENTO MUNICIPAL DE ISLA MAYOR EN AVENIDA DEL ESTADIO N.º ALFONSO XIII FORMACION: AYUNTAMIENTO DE ISLA MAYOR REDACCION: DIPUTACION DE SEVILLA	INFORMACIÓN PLANO Nº 3 E: 1:2.000
	CALIFICACIÓN DEL SUELO VIGENTE VUELO FOTOGRAFICO NOVIEMBRE 1.988 FECHA DE REDACCION ABRIL 2.005 EQUIPO REDACTOR	