




DILIGENCIA: Aprobación INICIAL
por el Pleno Corporativo a Sesión
de fecha: 19/4/2005



DILIGENCIA: Aprobación DEFINITIVA
por el Pleno Corporativo a Sesión
de fecha: 05/03/2007

El/La Secretario/a

El/La Secretario/a

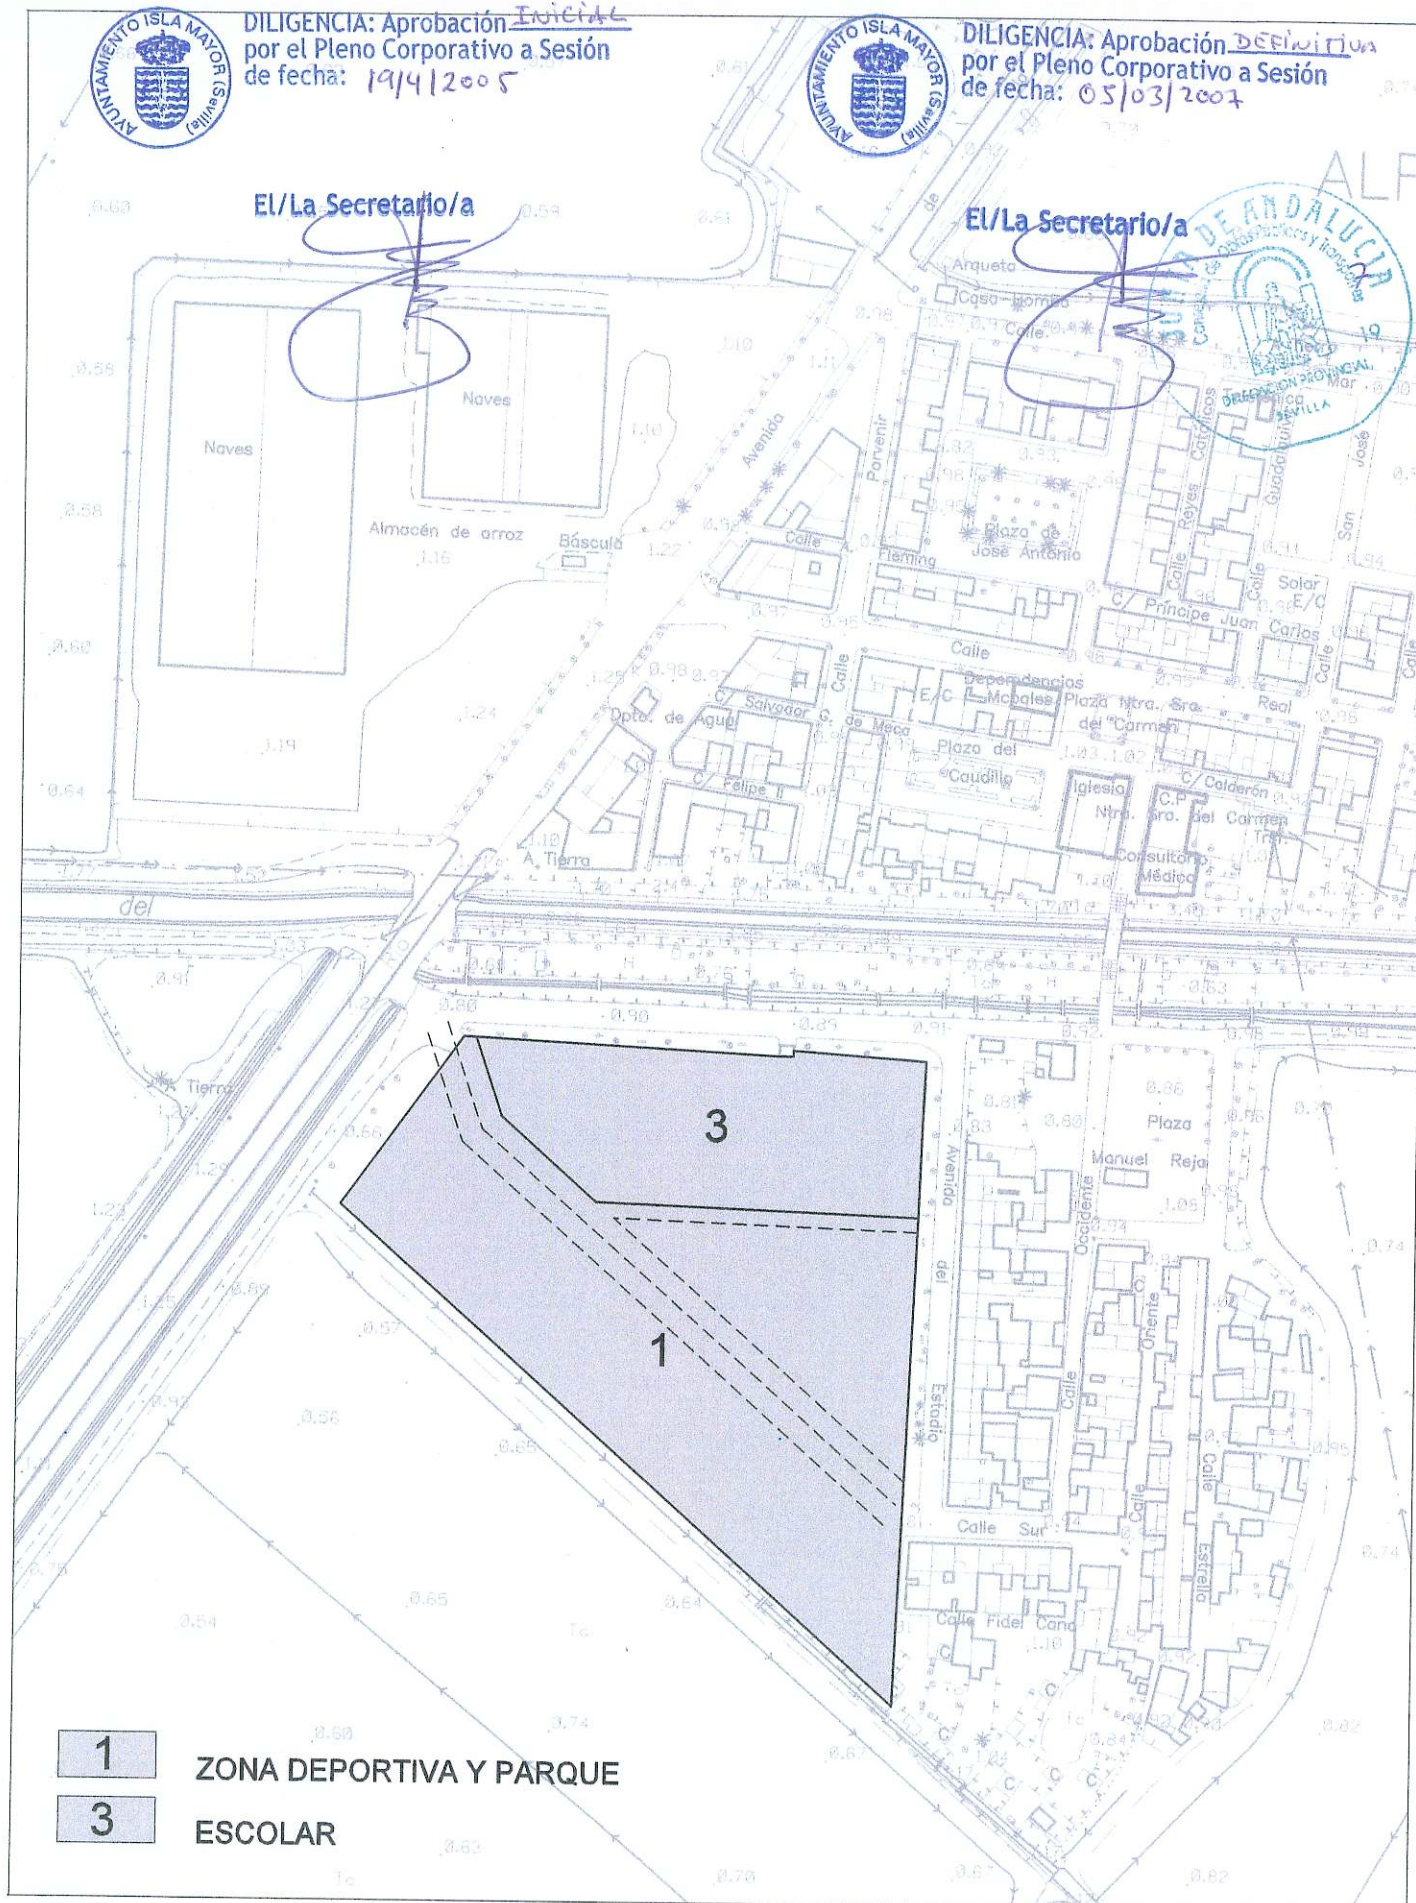

1

ZONA DEPORTIVA Y PARQUE

3

ESCOLAR



MODIFICACIÓN DE LAS NORMAS SUBSIDIARIAS DE PLANEAMIENTO MUNICIPAL DE ISLA MAYOR EN AVENIDA DEL ESTADIO N.U. ALFONSO XIII

FORMACION:
AYUNTAMIENTO DE ISLA MAYOR

REDACCION:
DIPUTACION DE SEVILLA

ORDENACIÓN
PLANO Nº 1

E: 1:2.000

DIPUTACION
DE
SEVILLA

CALIFICACIÓN MODIFICADA

VUELO FOTOGRAFICO NOVIEMBRE 1.988

FECHA DE REDACCION ABRIL 2.005

EQUIPO REDACTOR