


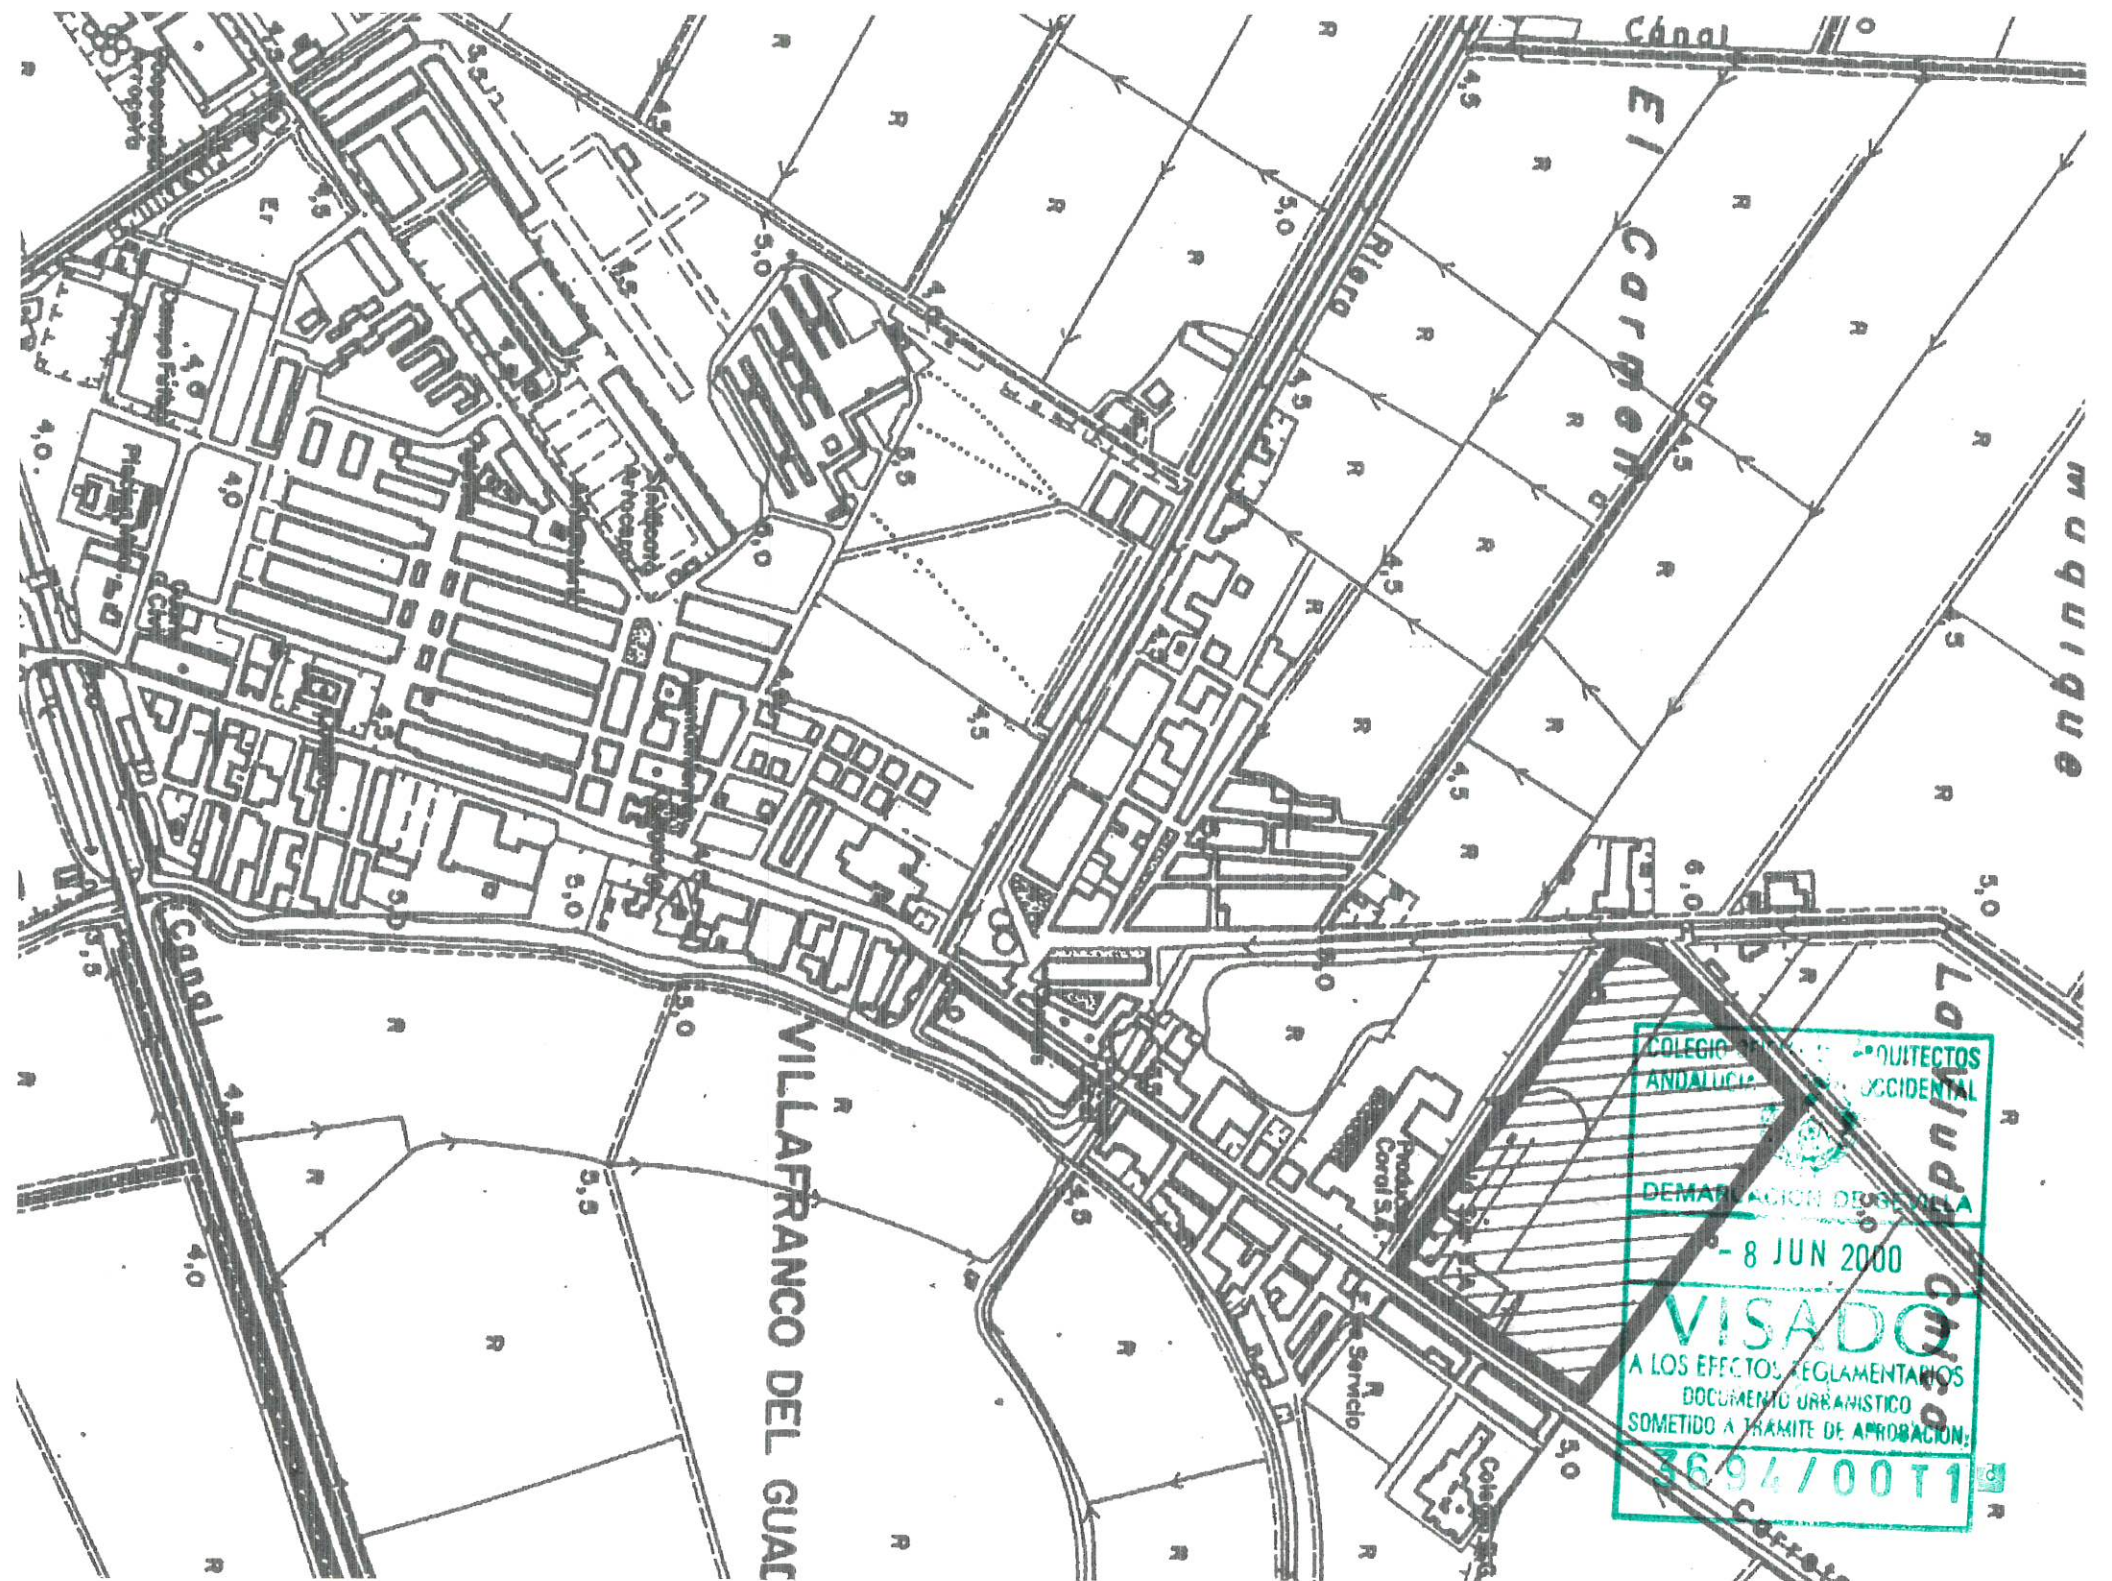

COLEGIO ANDALUCIA
ARQUITECTOS OCCIDENTAL
DEMARCACION DE...
- 8 JUN 2000
VISADO
A LOS EFECTOS REGLAMENTARIOS
DOCUMENTO URBANISTICO
SOMETIDO A TRAMITE DE APROBACION:
3694/00T1

ESTUDIO DE DETALLE DEL PLAN PARCIAL 3

VILLAFRANCO DEL GUADALQUIVIR

PROMOTOR: C A M B O U S.A.

PLANO

SITUACION

ARQUITECTO 3564: JOSE LUIS IGLESIAS SANCHEZ

PROPIEDAD

ARQUITECTO

FEBRERO-2000

ESCALA 1:500

01