


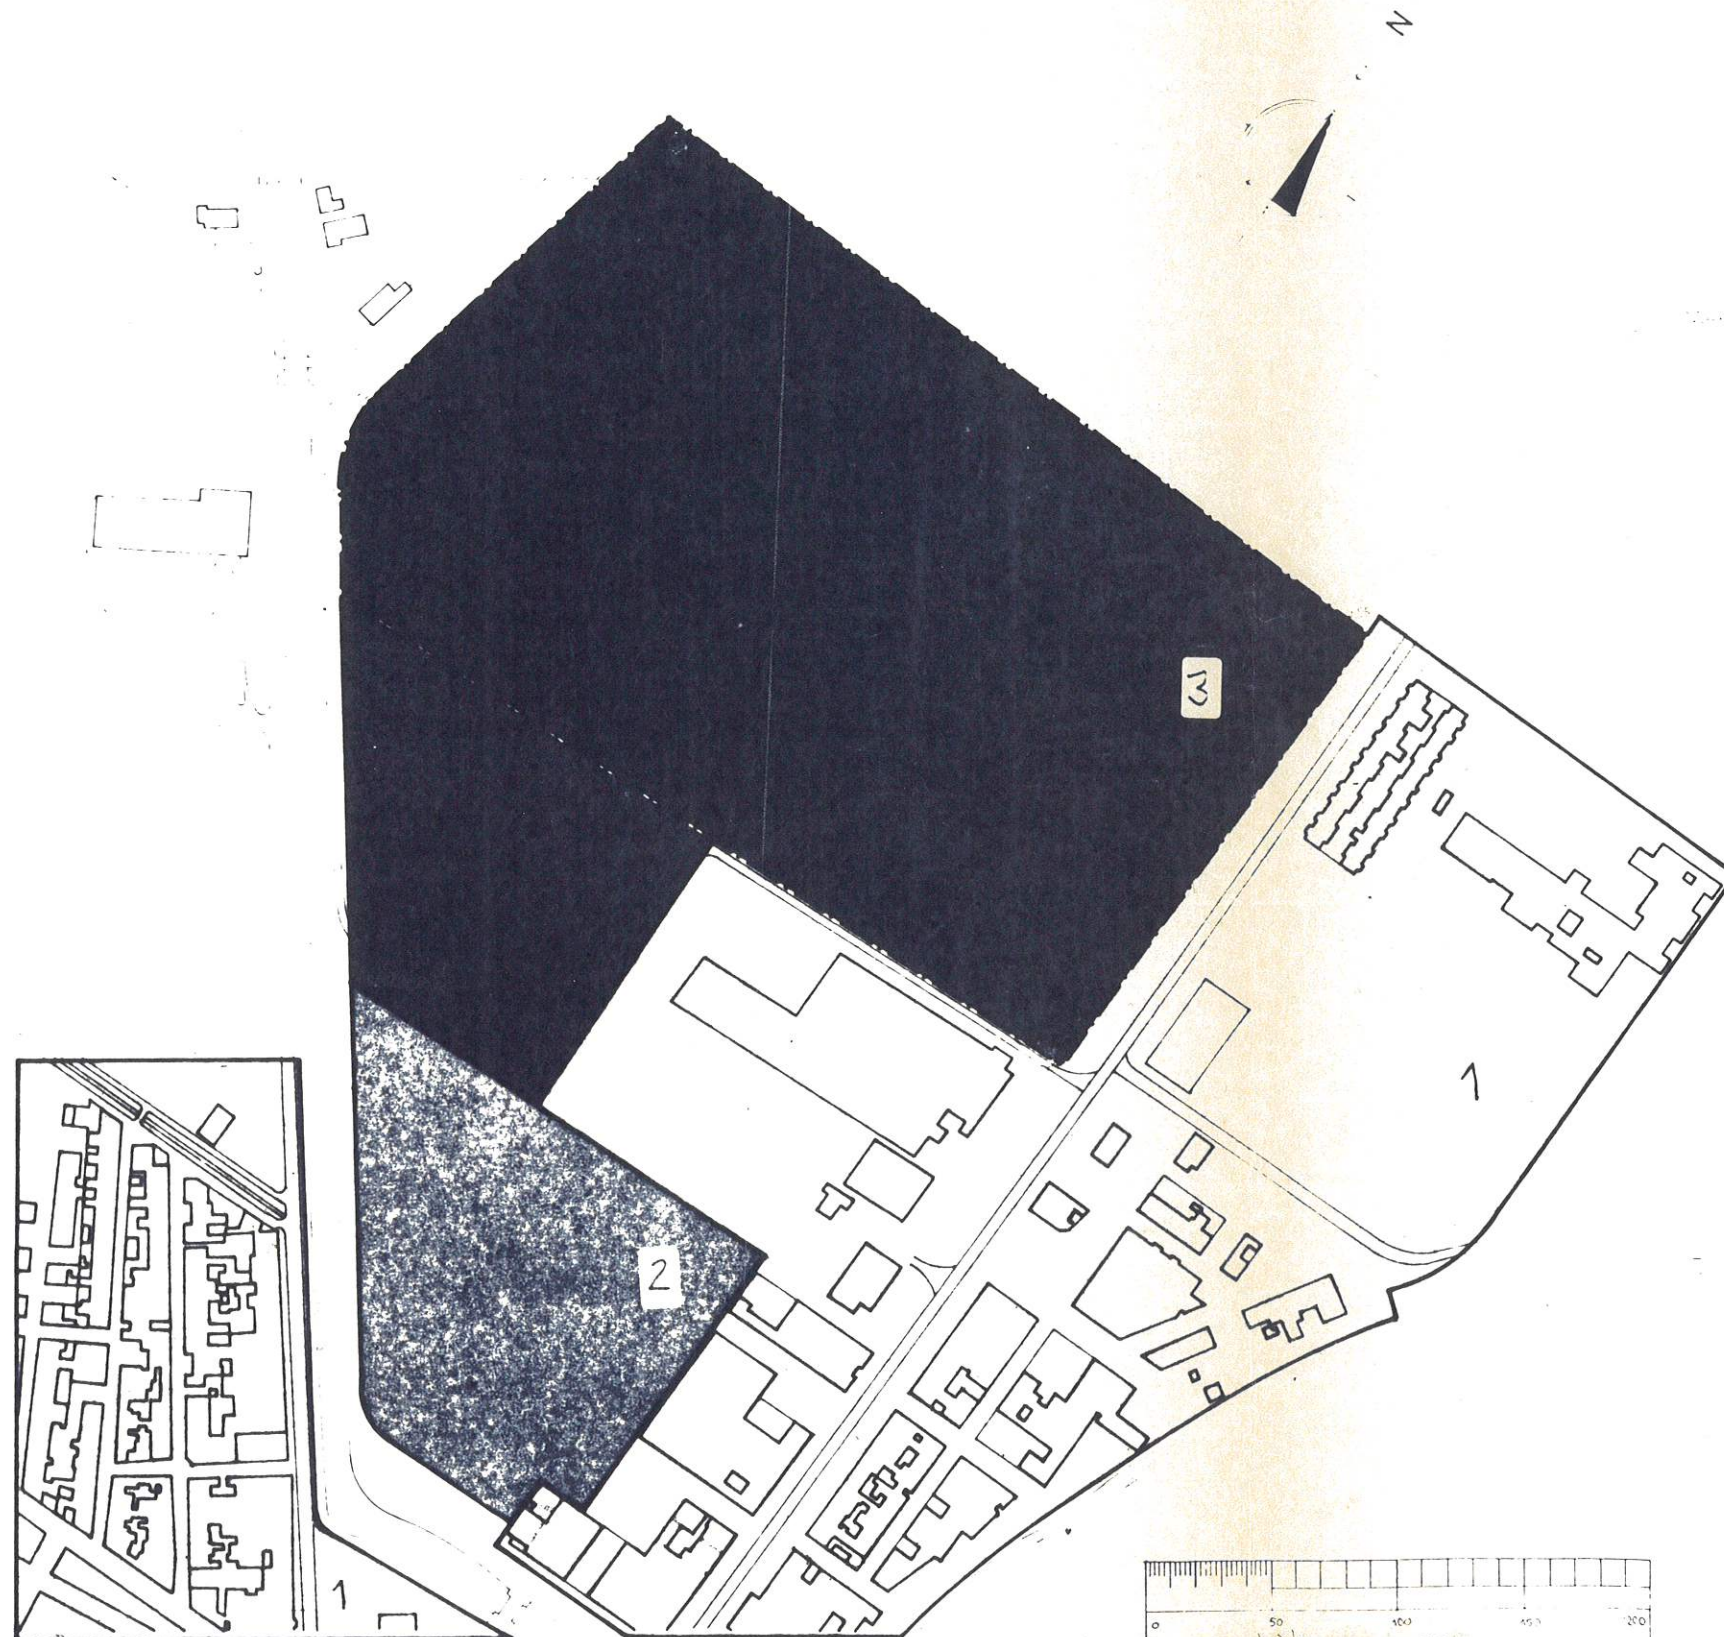


LEYENDA:

23 JUN 1987

- 3 APTO PARA URBANIZAR
USO INDUSTRIAL
- 2 APTO PARA URBANIZAR
TOLERANCIA INDUSTRIAL
- 1 SUELO URBANO
- DELIMITACION DEL PLAN PARCIAL

01 JUN 1989

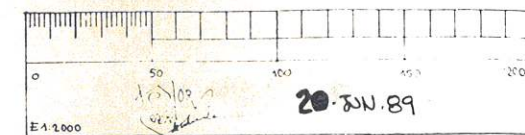

PLAN PARCIAL Nº3 INDUSTRIAL DE PUEBLA DEL RIO CARRETERA SE-666 VILLAFRANCO DEL GUADALQUIVIR	
PLANO SITUACION Y CALIFICACION DE LOS TERRENOS EN LAS N. S	PLANO Nº 2.2
ORDENACION	
EL ARQUITECTO <i>J. Martin</i>	LA PROPIEDAD <i>J. Ramon Delgado Romero</i>
EVARISTO MARTIN MONTAÑO, JOSE RAMON DELGADO ROMERO, ARQUITECTOS ESTUDIO C/CERRAJERIA 12. P.A.B TLF 220198. 41004 SEVILLA	
PROYECTO Nº 14/10K/87	FECHA NOV 1987