


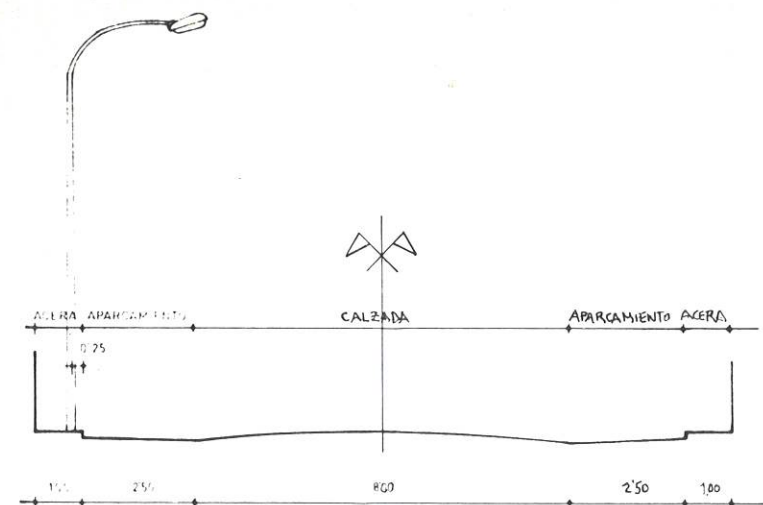


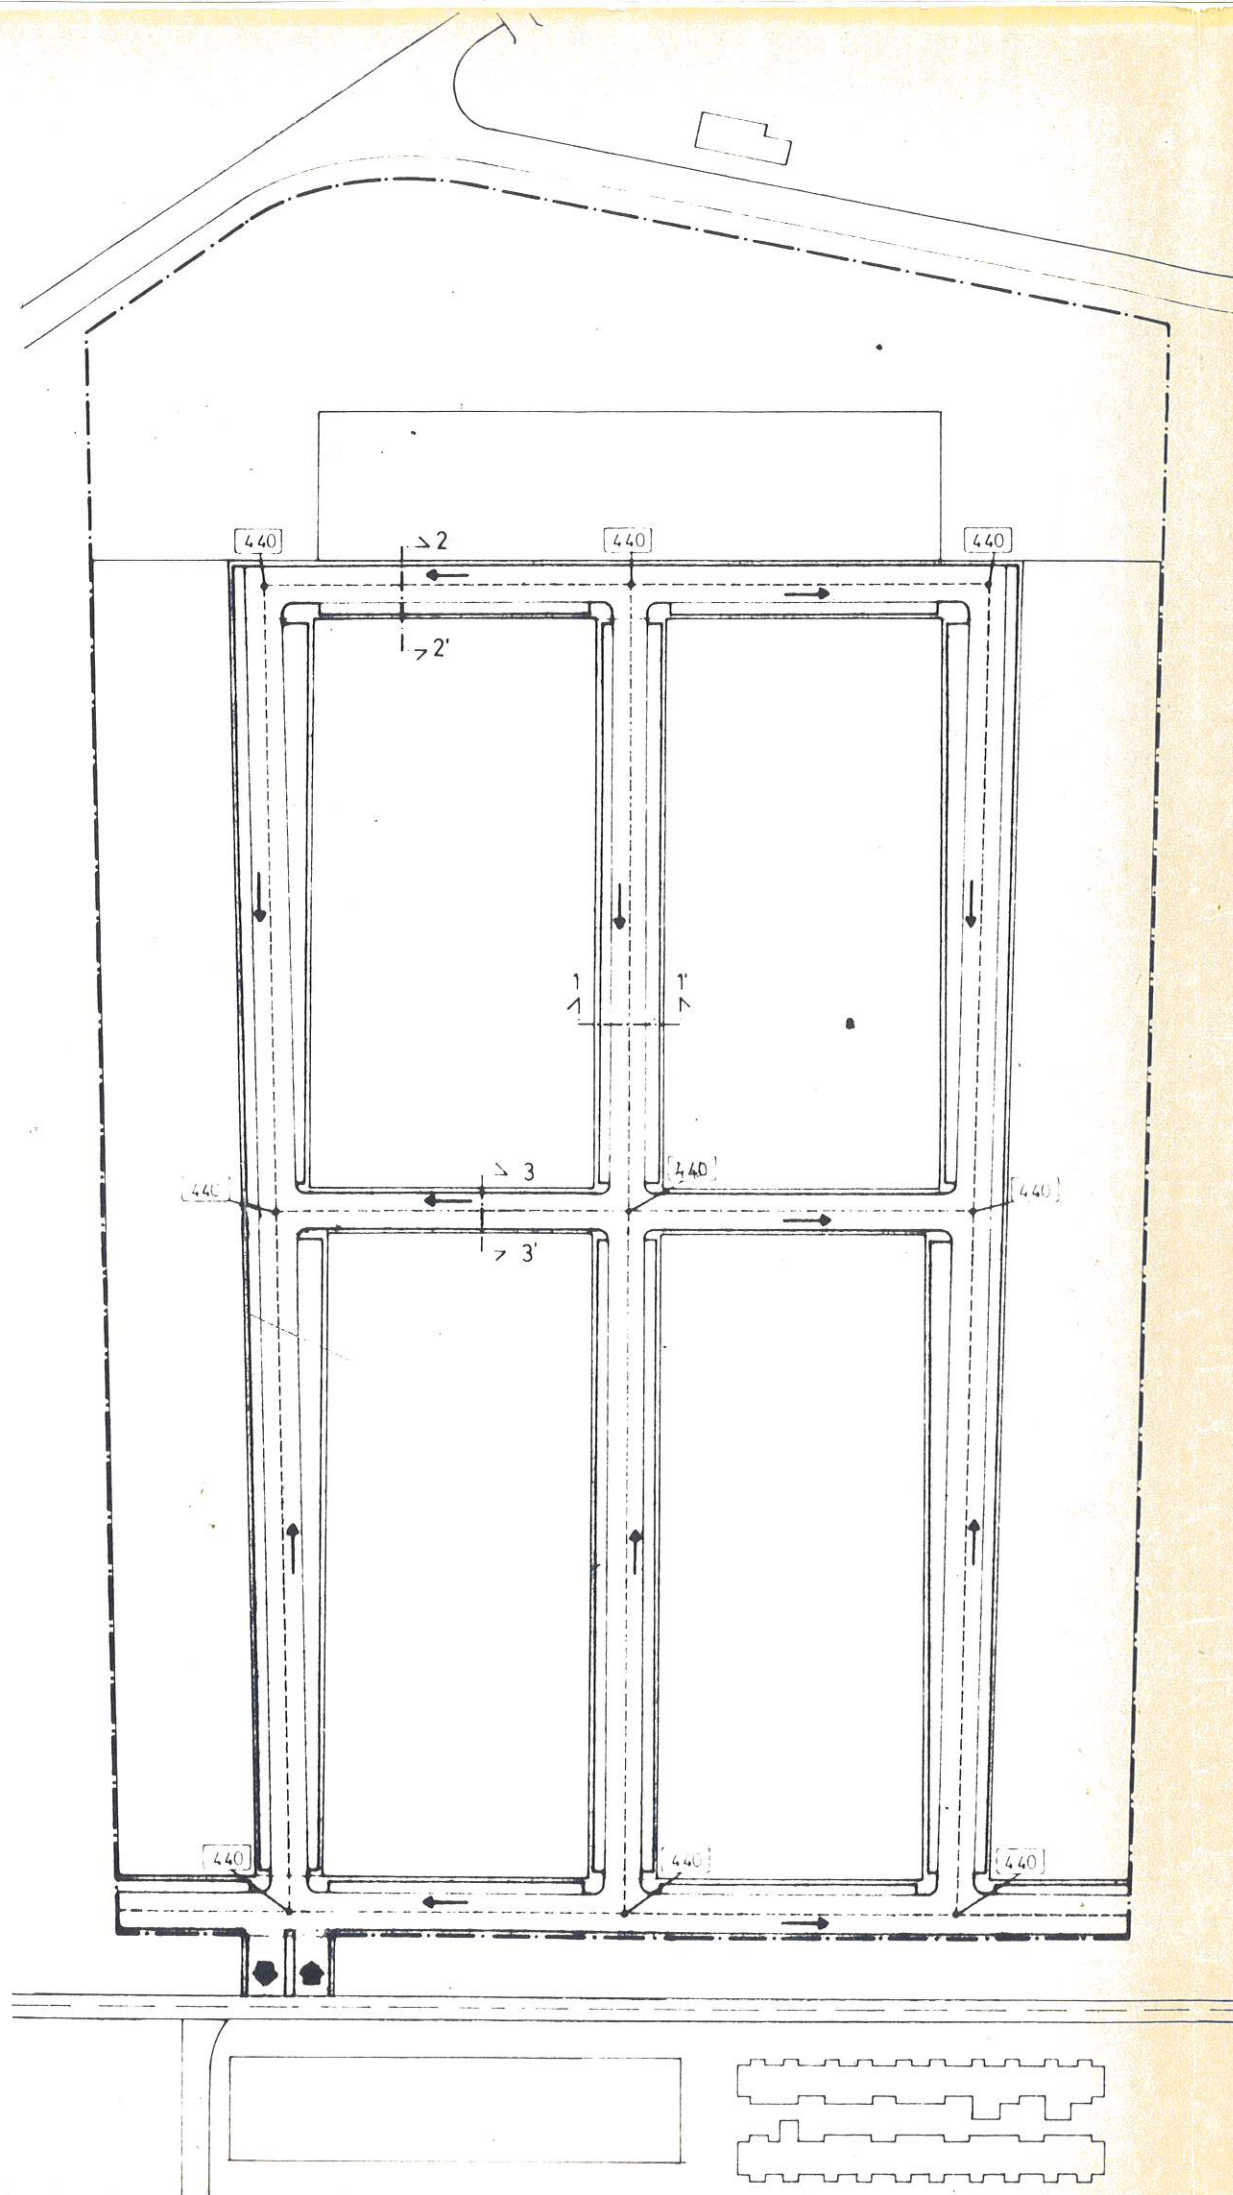

PERFIL 1-1'

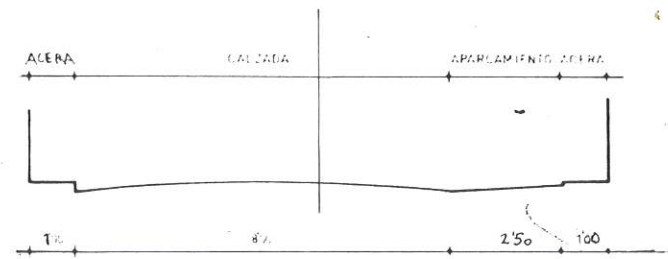


PERFIL 2-2'

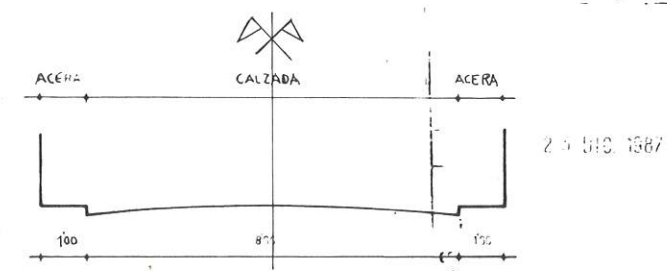

PERFIL 3-3'

PERFILES TRANSVERSALES DE LA RED VIAL

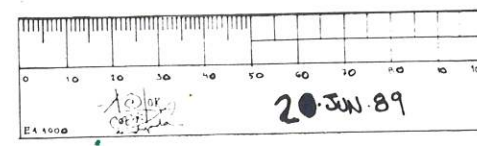

A



Arch. y Plan. 01 JUN 1989

|                                                                                               |                                           |
|-----------------------------------------------------------------------------------------------|-------------------------------------------|
| PLAN PARCIAL Nº3 INDUSTRIAL DE PUEBLA<br>DEL RIO CARRETERA SE-666 VILAFRANCO DEL GUADALQUIVIR |                                           |
| PLANO<br><b>RED VIARIA</b>                                                                    | PLANO Nº<br><b>3.2</b>                    |
| EL ARQUITECTO<br><i>Evaristo Martin Montano</i>                                               | LA PROPIEDAD<br>JOSE RAMON DELGADO ROMERO |
| ESTUDIO: C/ CERRAJERIA 12 P.A.B. TLF. 220106. 41004 SEVILLA                                   | PROYECTO Nº<br>14/10 K/87                 |
| FECHA<br>NOV 1987                                                                             |                                           |