

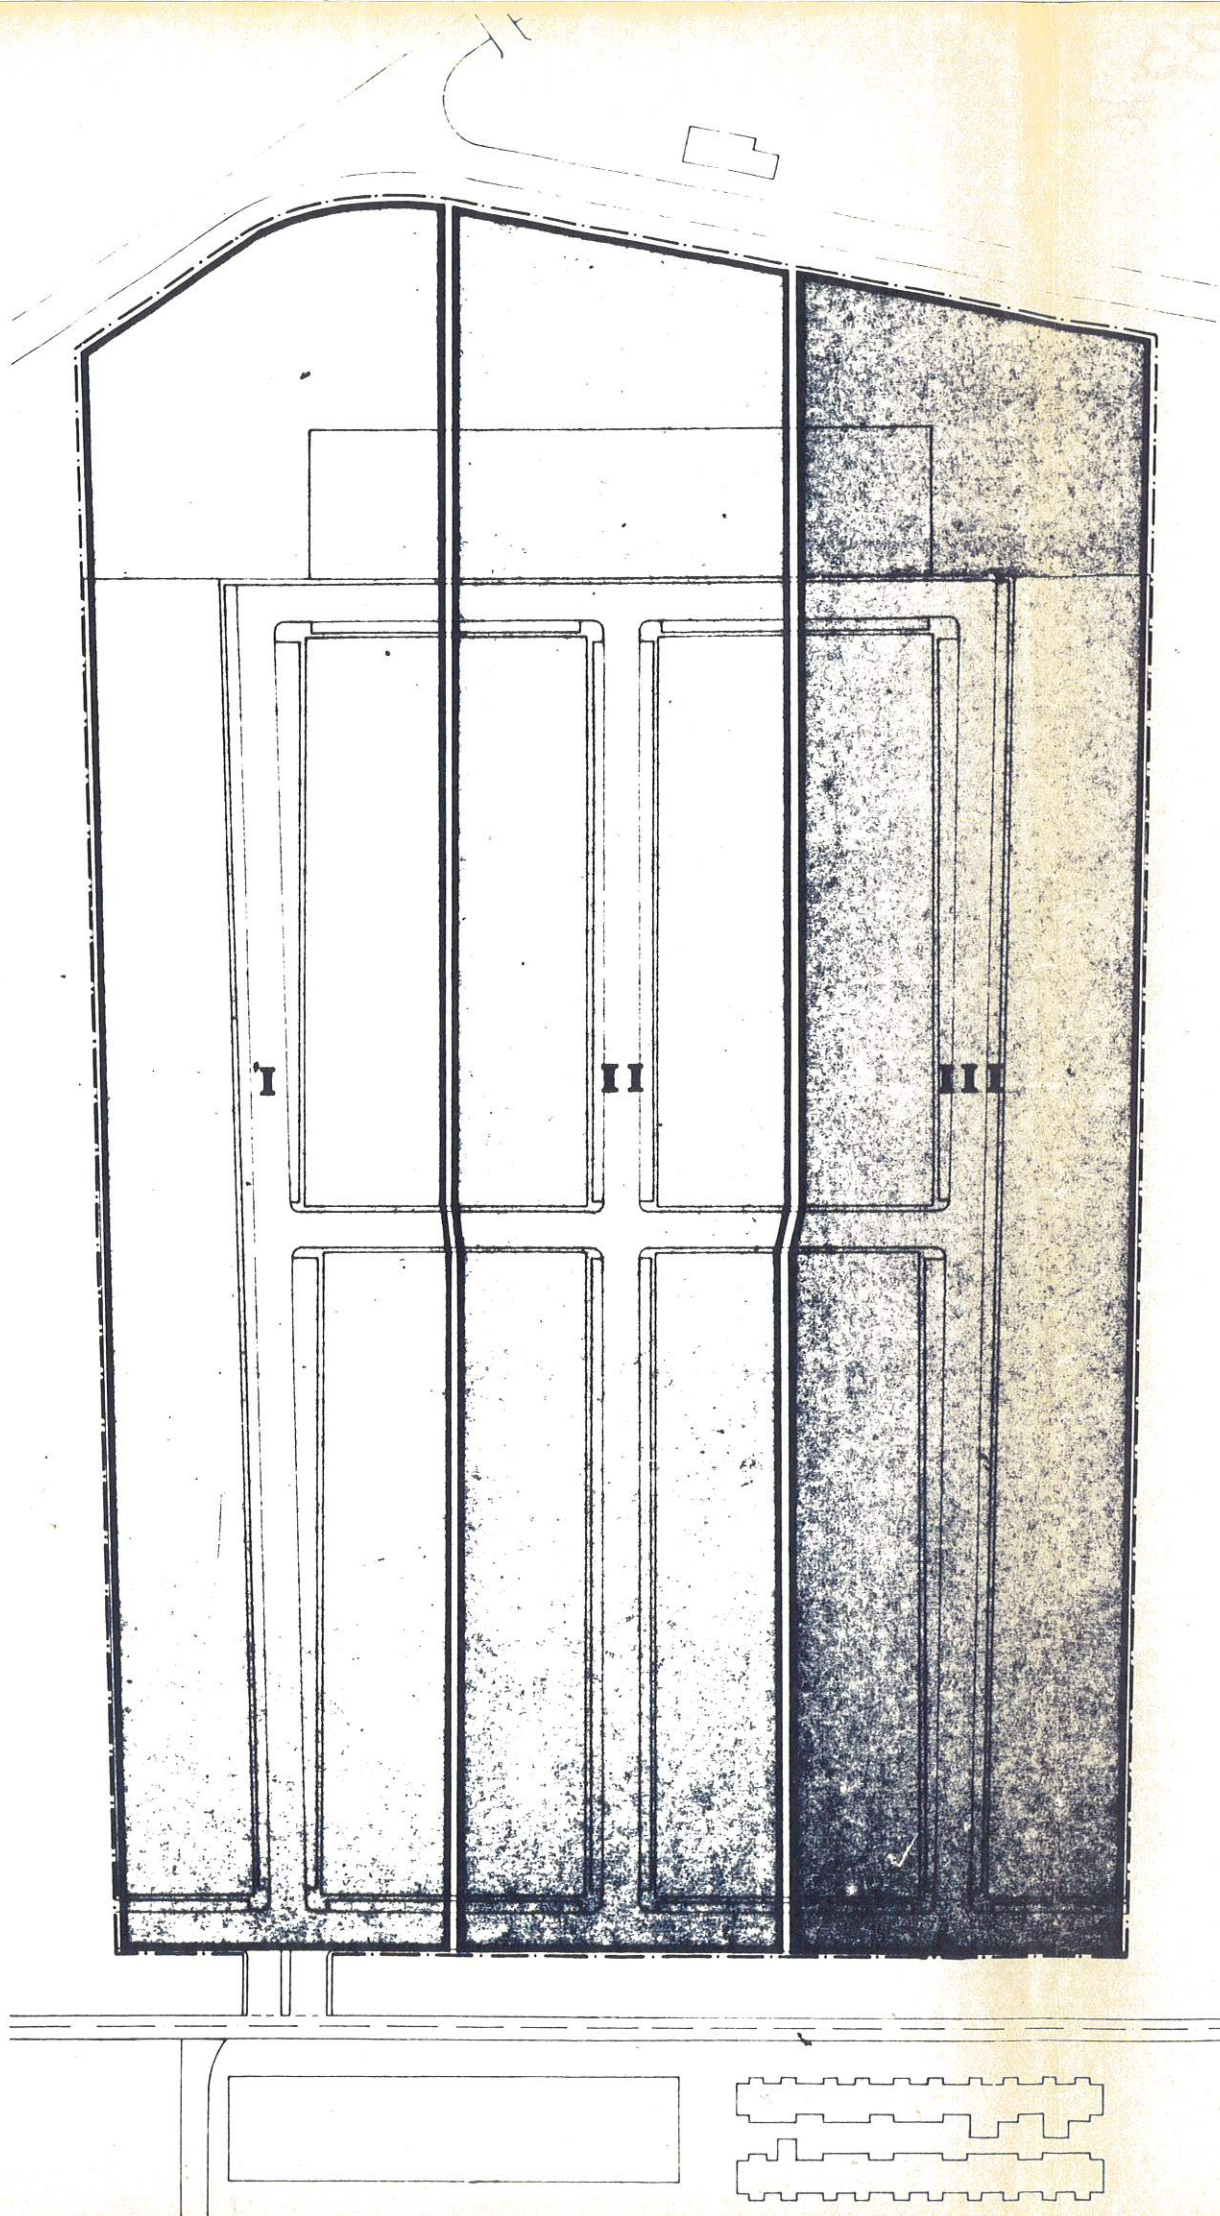


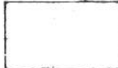

-  1ª ETAPA
-  2ª ETAPA
-  3ª ETAPA

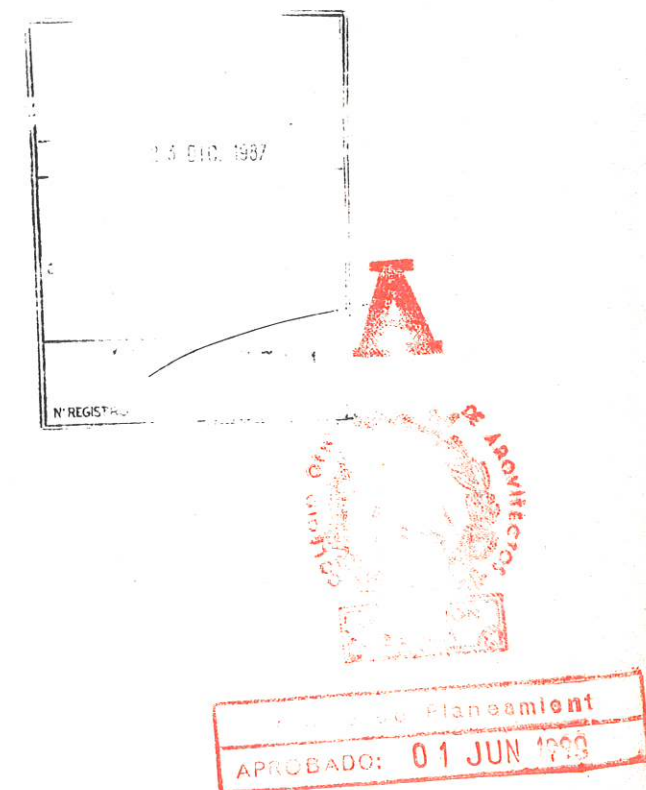

PLAN PARCIAL Nº 3 INDUSTRIAL DE PUEBLA DEL RIO CARRETERA SE-666 VILAFRANCO DEL GUADALQUIVIR	
PLANO Nº 3.7	ESCALA 1:1000
EL ARQUITECTO <i>Evaristo Martin Montano</i>	LA PROPIEDAD LAURENTINA CANUTO BOU.
EVARISTO MARTIN MONTANO, JOSE RAMON DELGADO ROMERO, ARQUITECTOS ESTUDIO C/ CALDERAJERIA 12 P.B. TLF. 220106. 41004 SEVILLA	
FECHA NOV. 1987	