




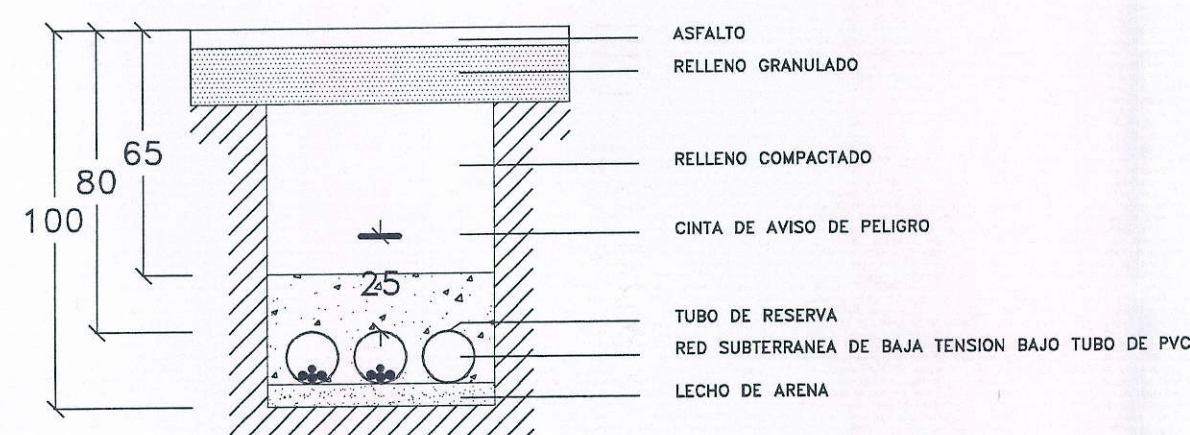

DETALLE DE EJECUCION DE LINEA DE B.T. DE MODO REFORZADO EN CRUCE DE VIALES.

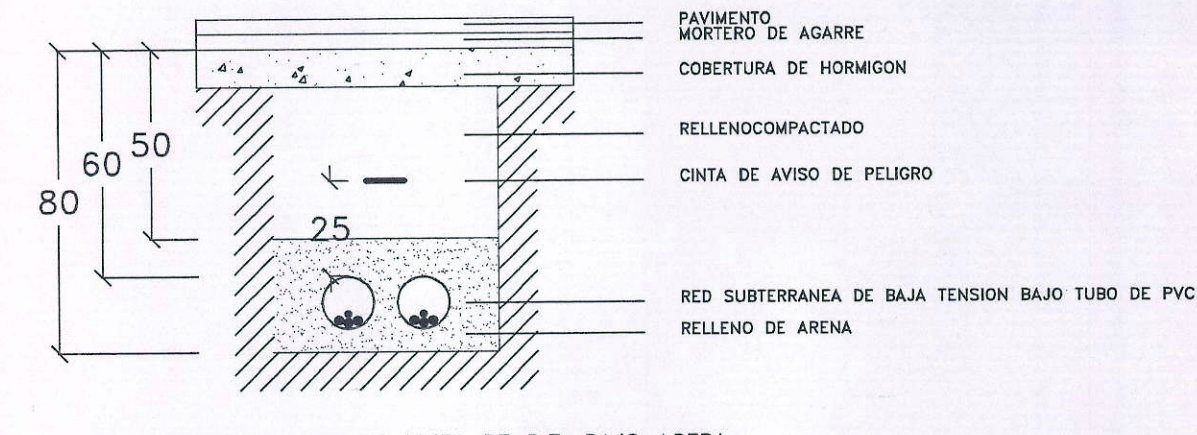

DETALLE DE EJECUCION DE LINEA DE B.T. BAJO ACERA.

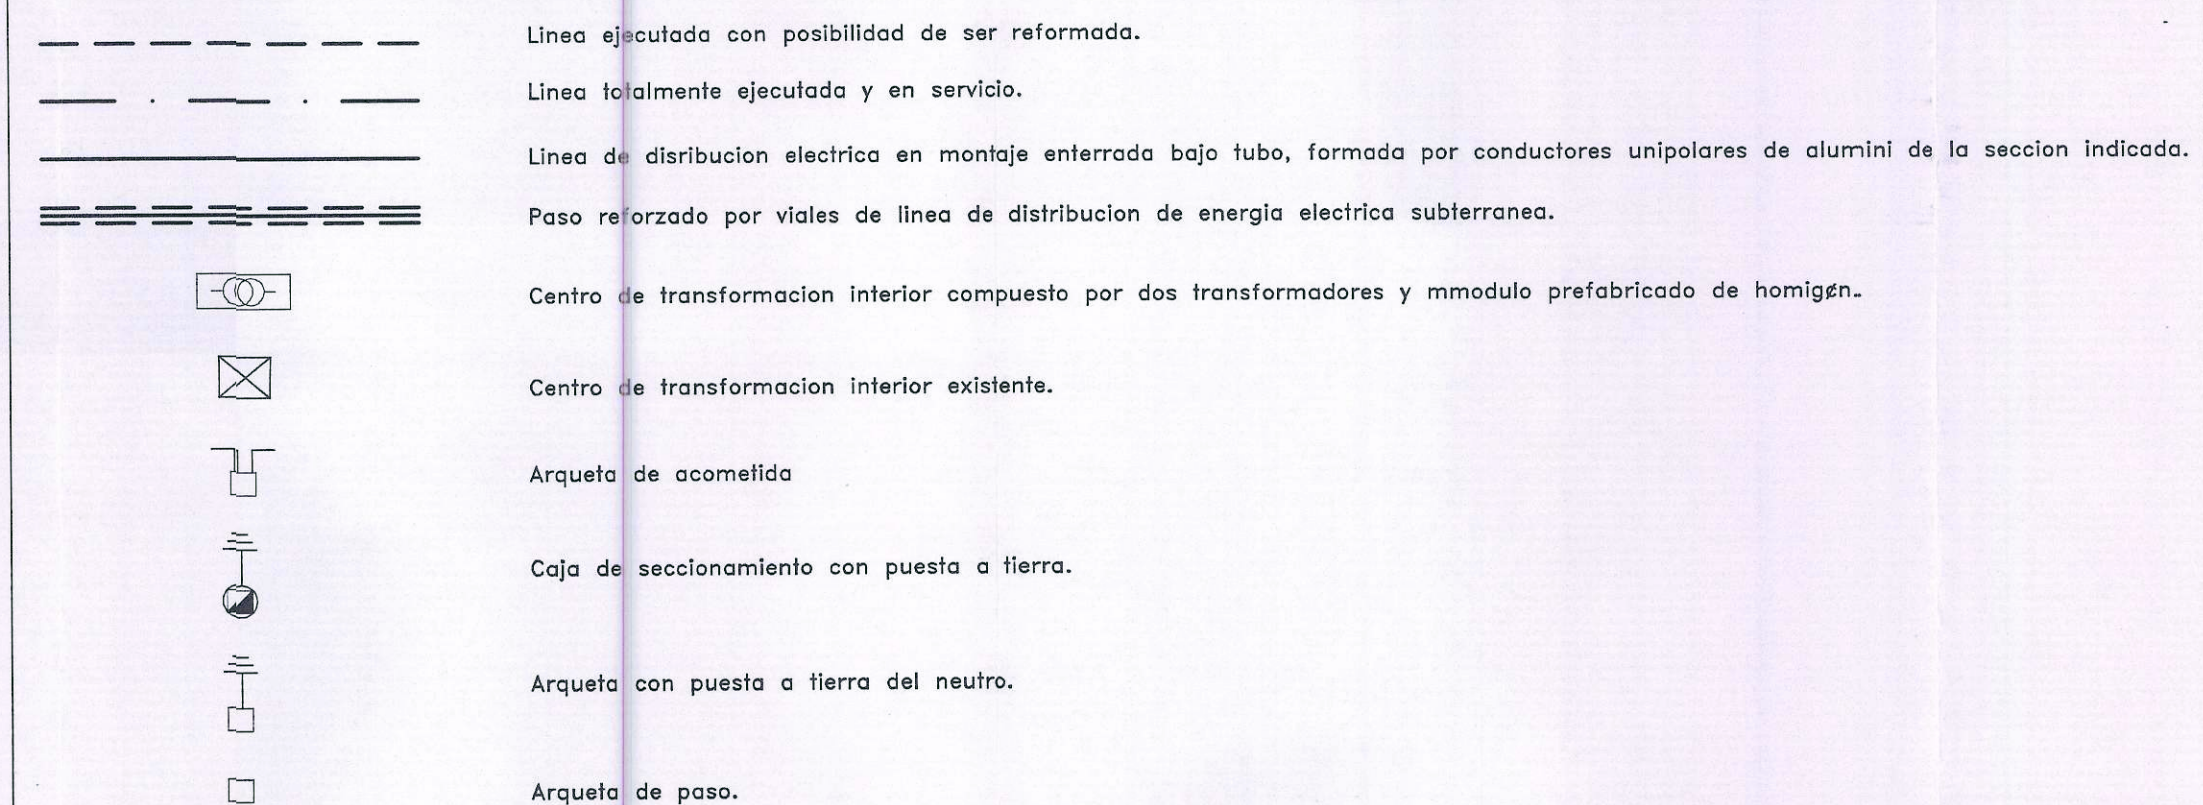

PROYECTO DE URBANIZACION DEL ESTUDIO DE DETALLE DEL PLAN PARCIAL N°3 VILAFRANCO DEL GUADALQUIVIR			
PROMOTOR: C A M B O U S.A.			
PLANO RED DE BAJA TENSION			
ARQUITECTO N°3564: JOSE LUIS IGLESIAS SANCHEZ			
PROPIEDAD 	ARQUITECTO 	FEBRERO-2000 ESCALA 1:500	N° 11