

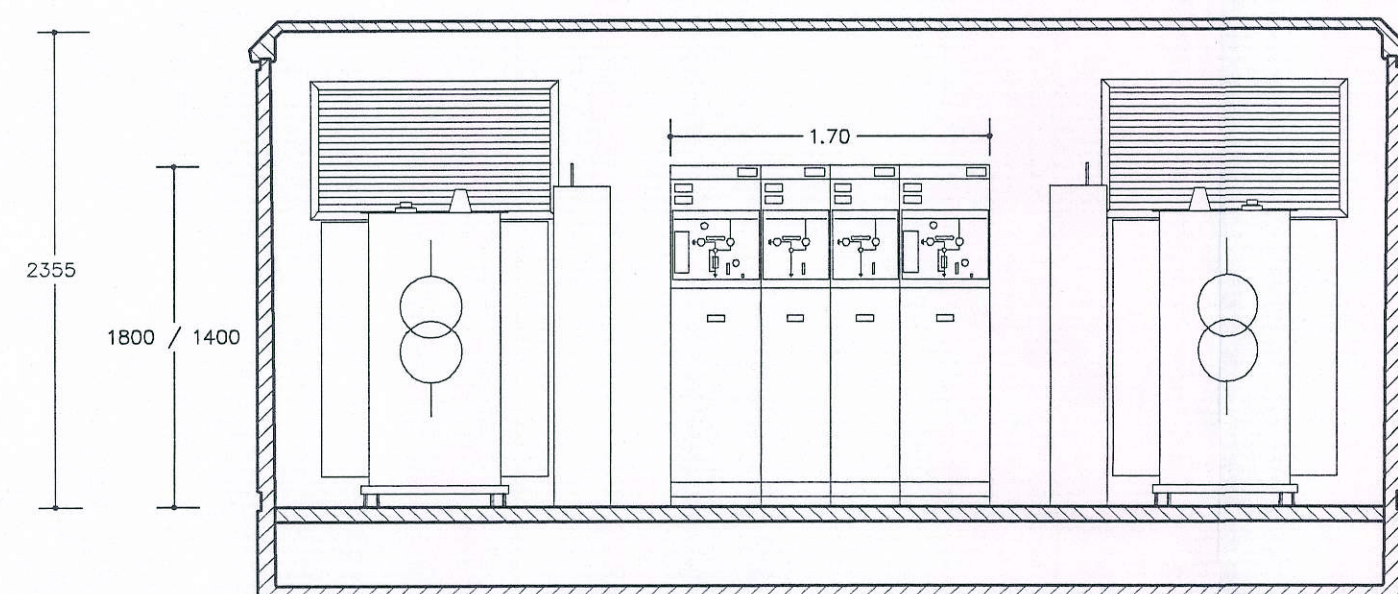


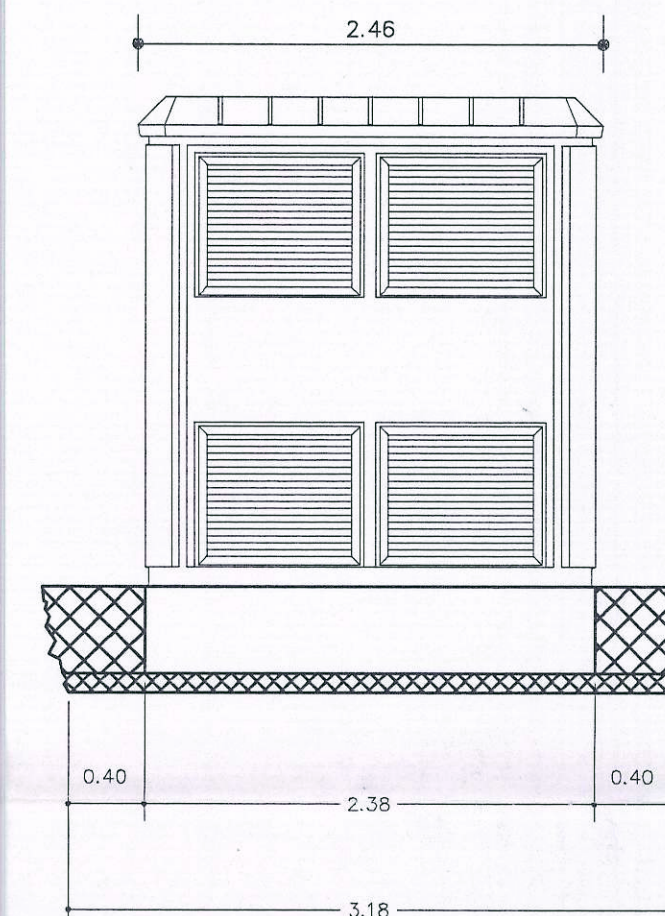


EXCAVACION:



LARGO: 7.00 m.
 ANCHO: 3.20 m.
 PROFUNDIDAD: 0.50 m.

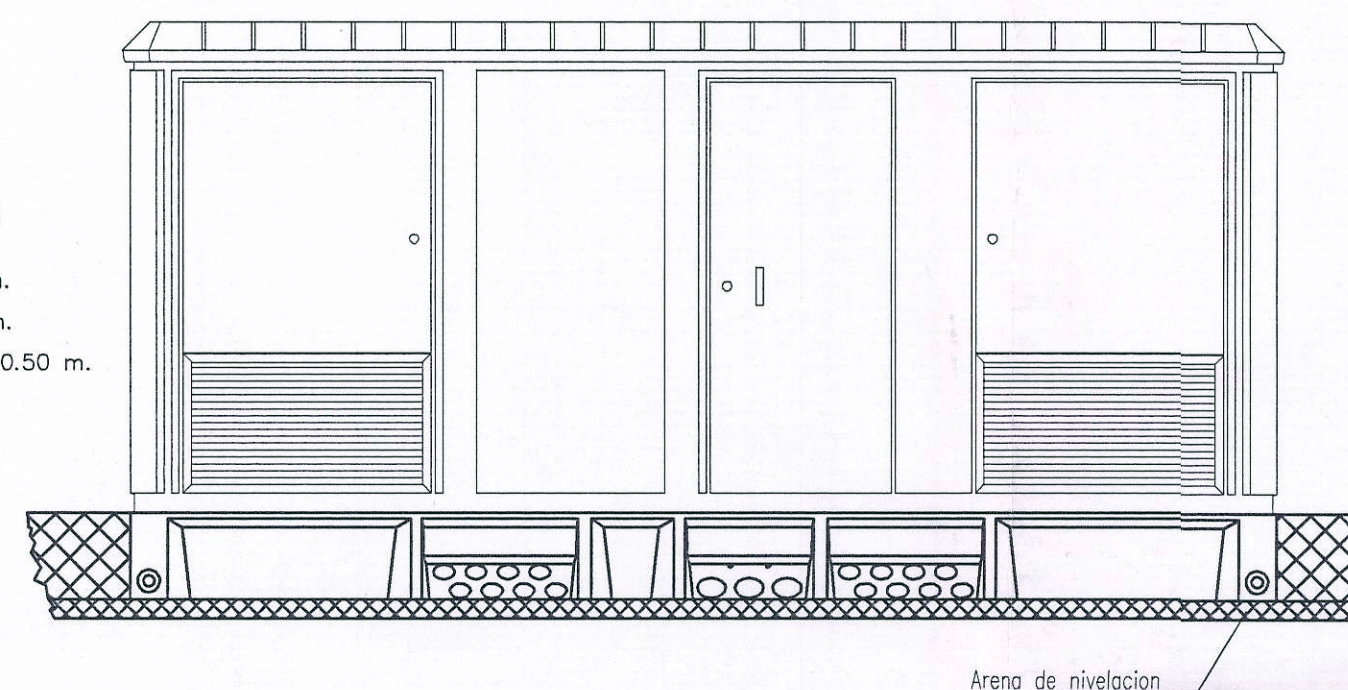

DOBLE VENTILACION

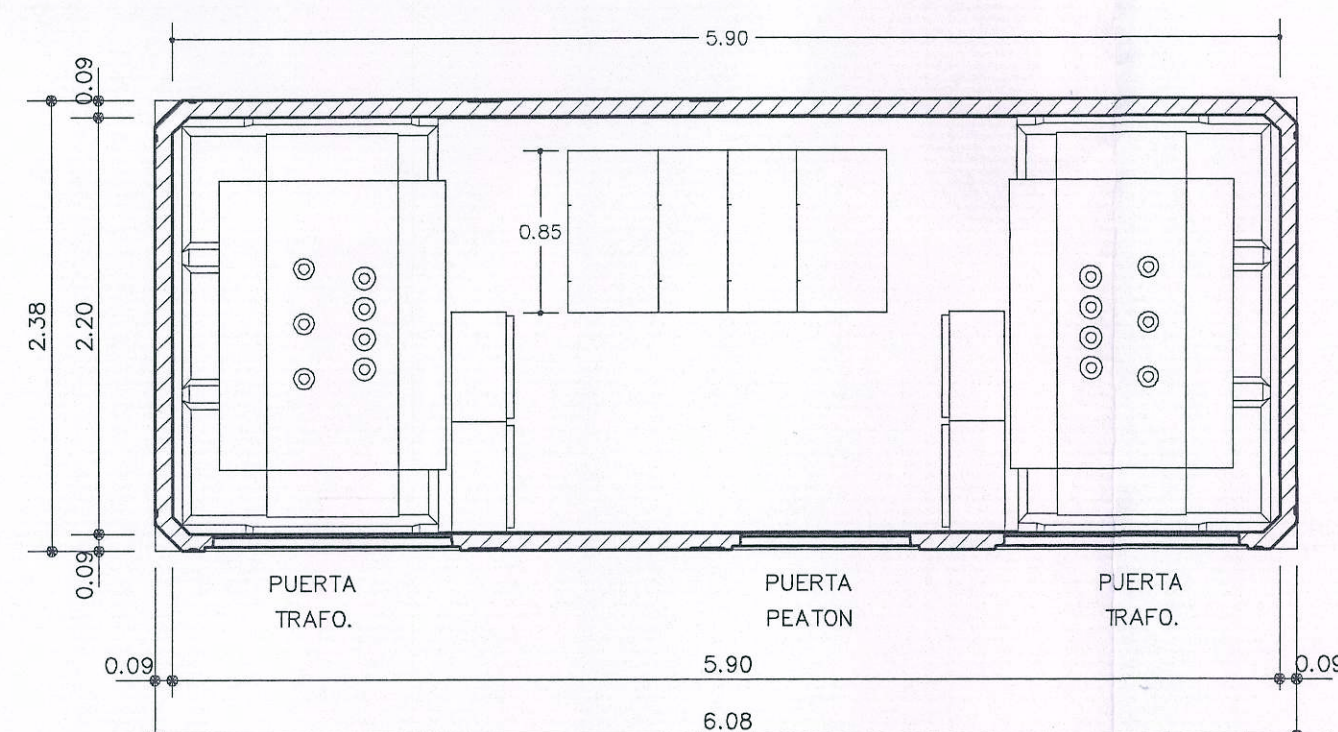

PLANTA

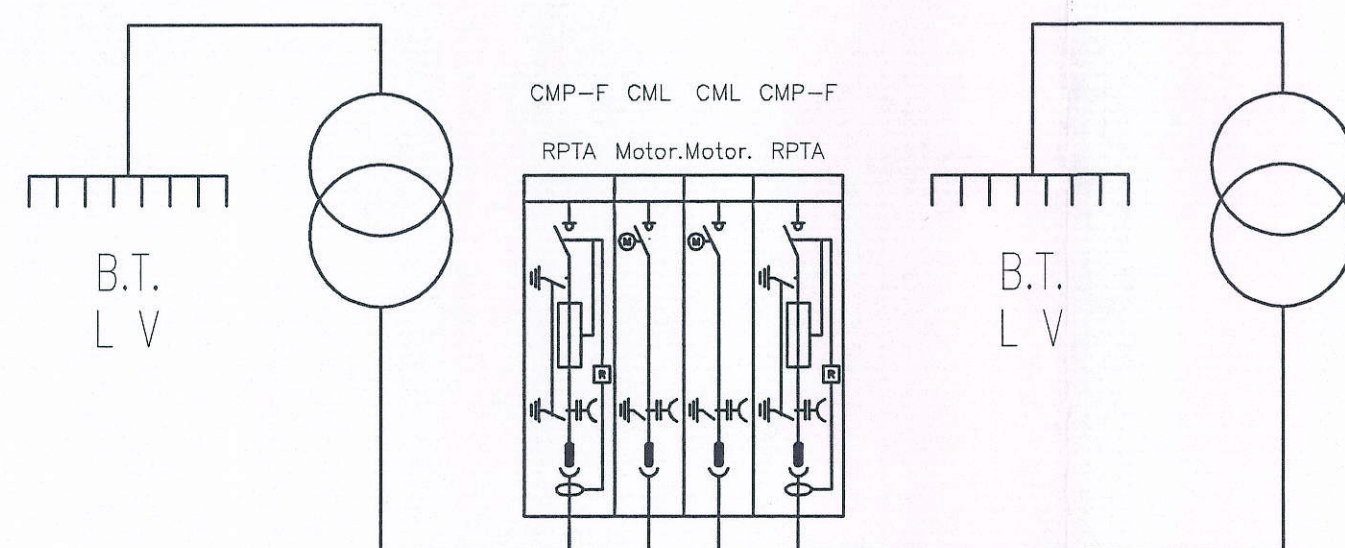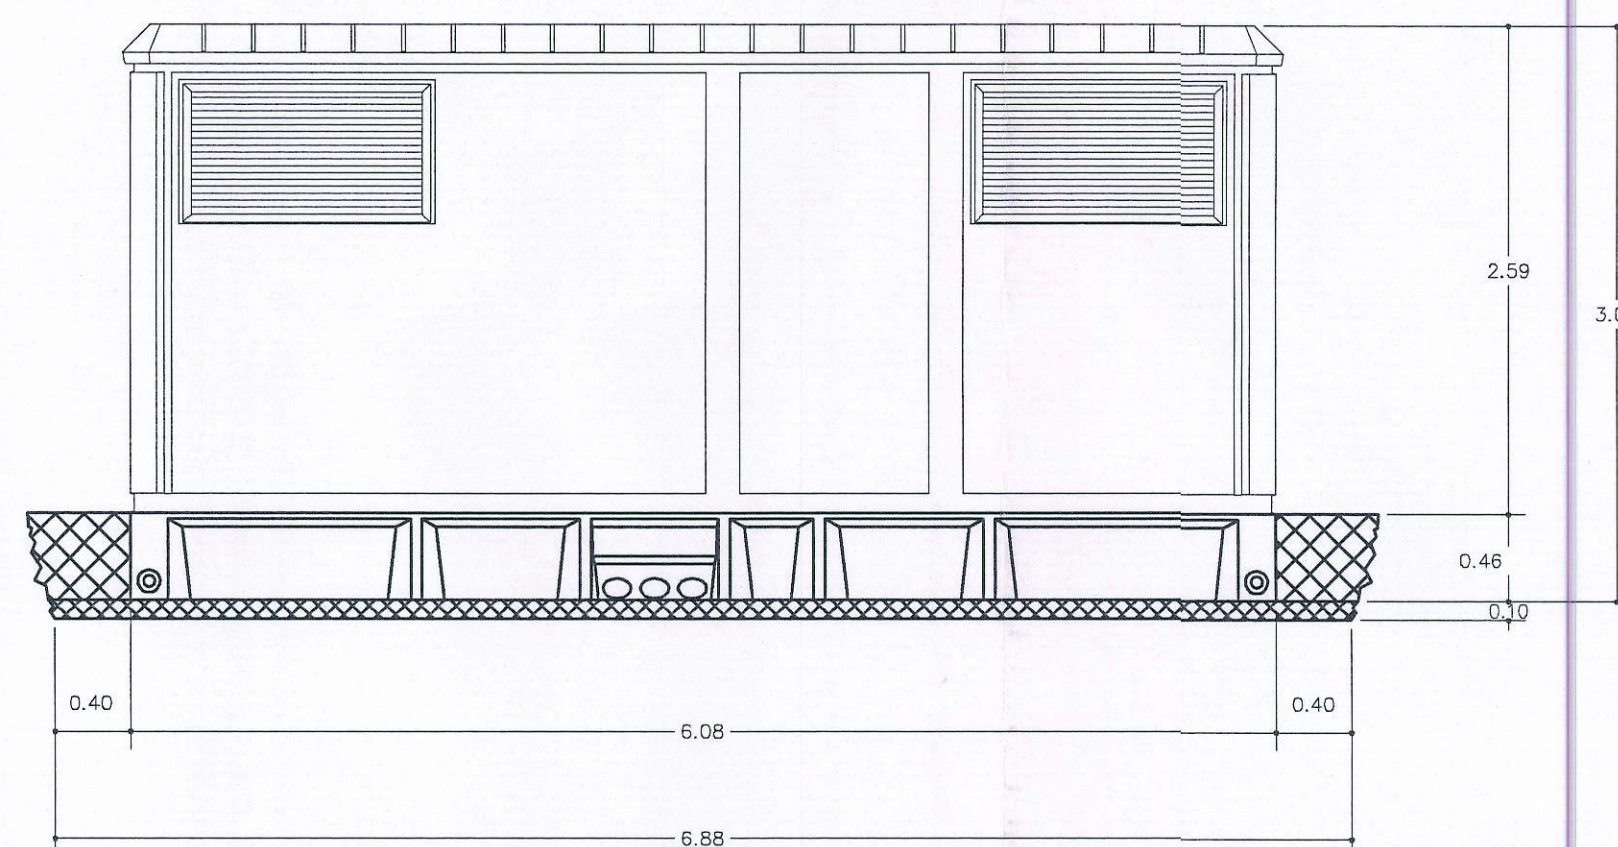

DETALLE DE CASETA PREFABRICADA PARA DOS TRANSFORMADORES



PROYECTO DE URBANIZACION DEL ESTUDIO DE DETALLE DEL PLAN PARCIAL N°3 VILAFRANCO DEL GUADALQUIVIR			
PROMOTOR: C A M B O U S.A.			
PLANO CENTRO DE TRANSFORMACION			
ARQUITECTO N°3564: JOSE LUIS IGLESIAS SANCHEZ			
PROPIEDAD 	ARQUITECTO 	FEBRERO-2000 ESCALA 1:50	N° 14