


ARQUETA TIPO D

DIMENSIONES DE LA ARQUETA TIPO D CONSTRUIDA "IN SITU" CON TAPA DE HORMIGON

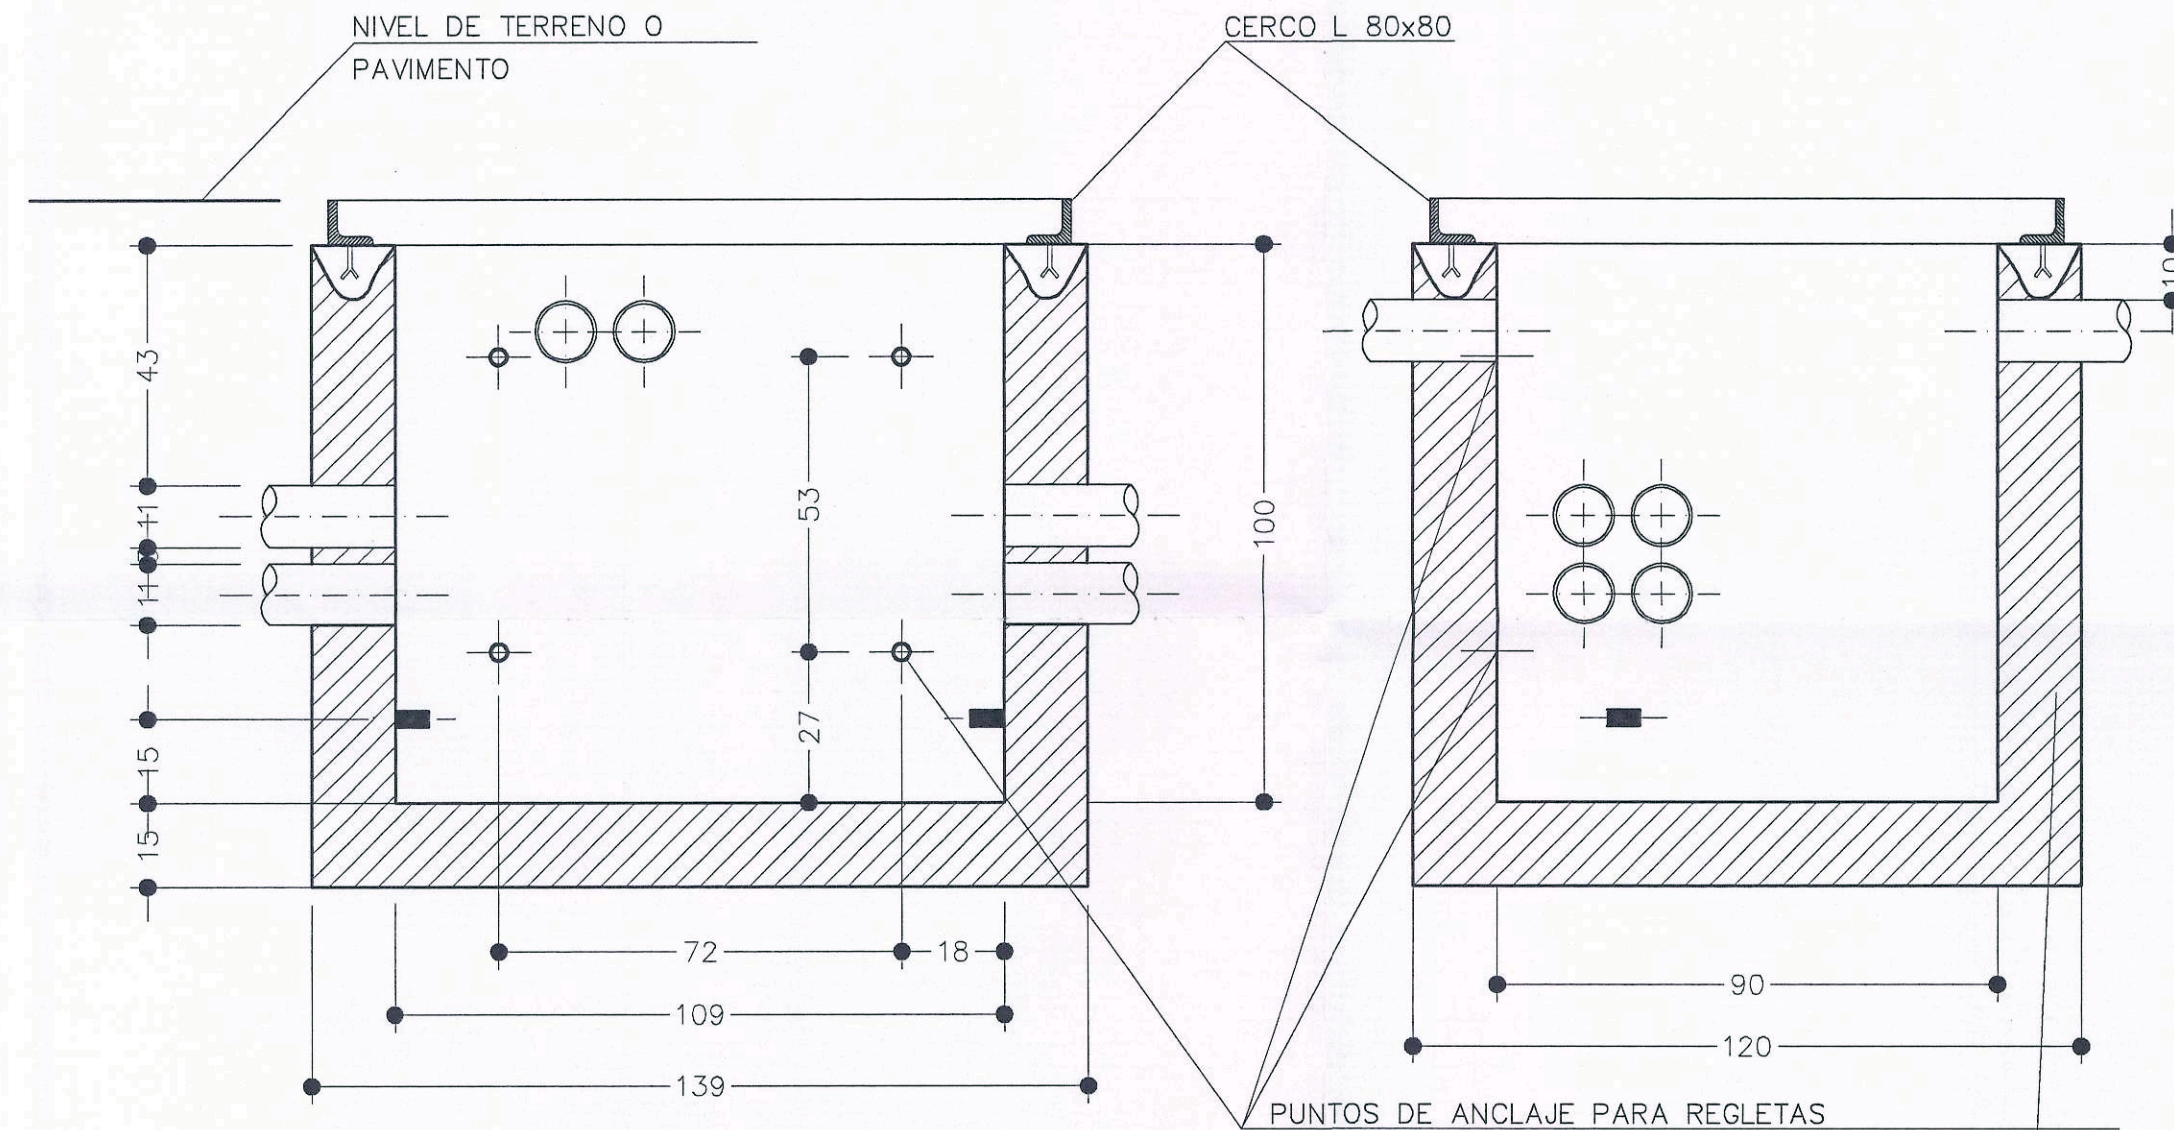


SECCION A-A

COTAS EN cm.

SECCION B-B

FABRICA DE LADRILLO
PERFORADO DE 1 PIE 6
PREFABRICADO DE HORMIGON

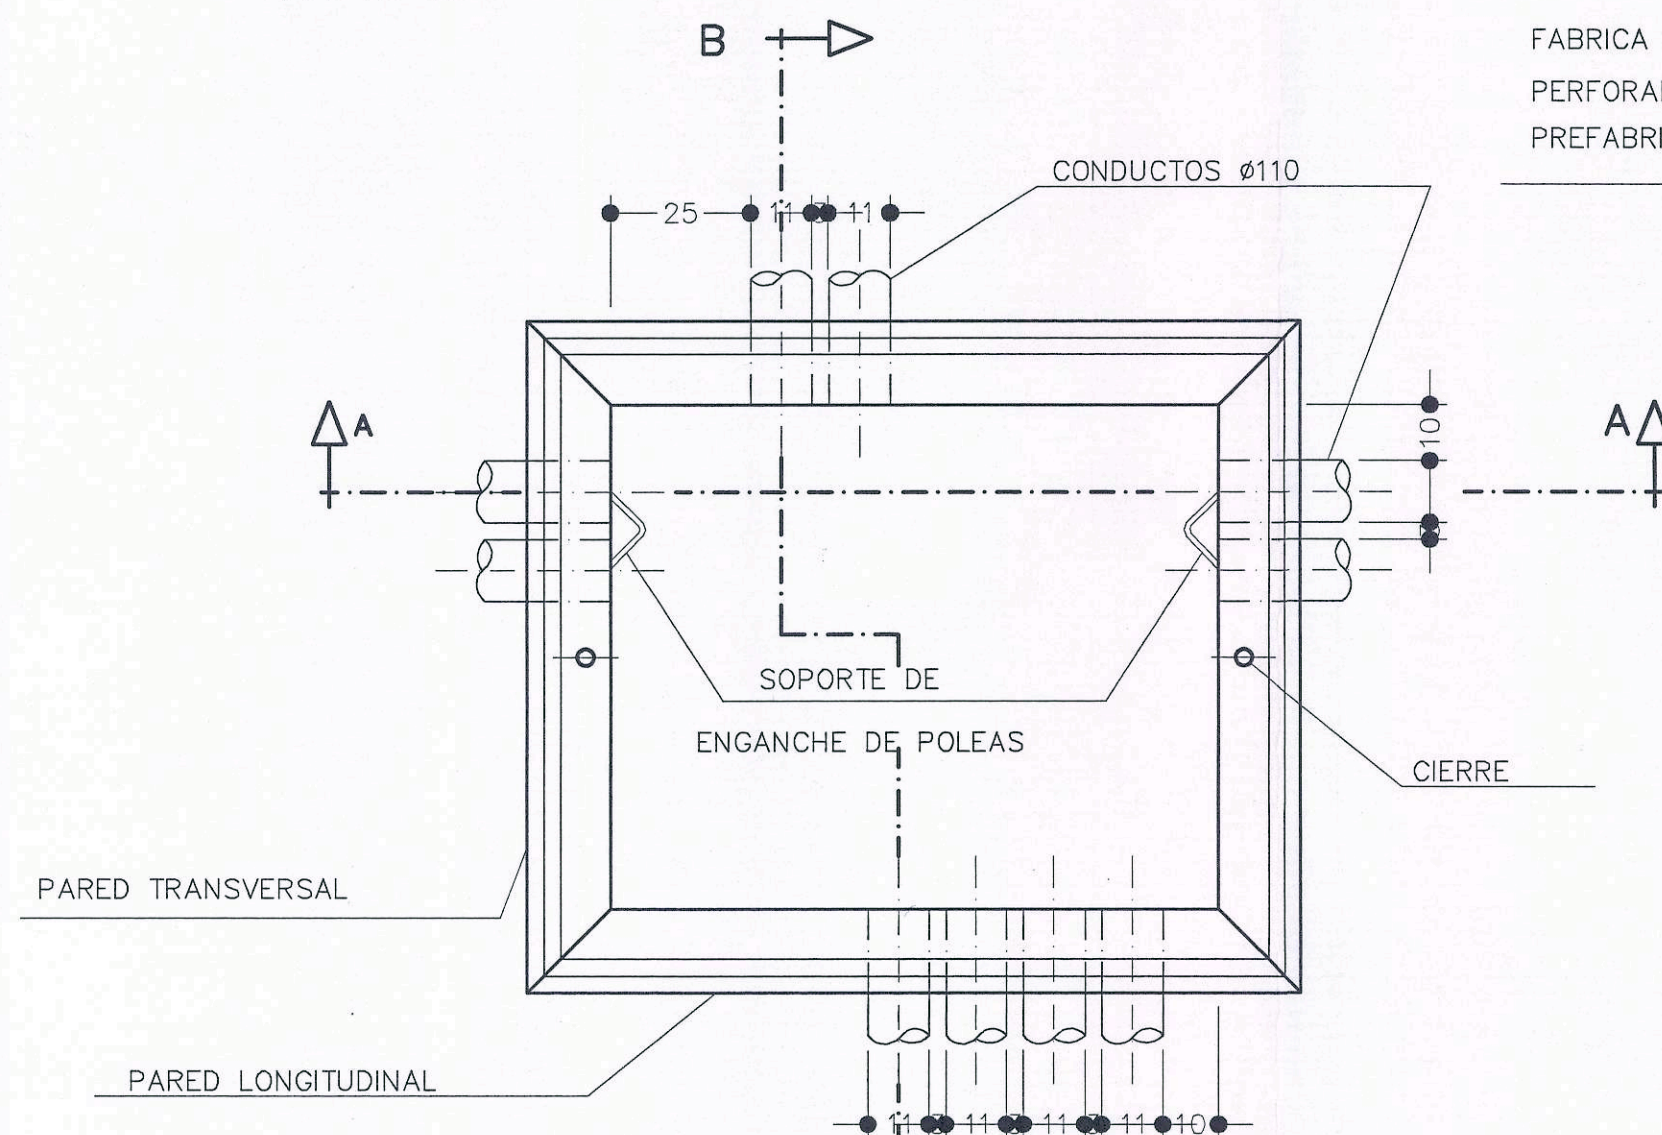


PLANTA


COTAS EN cm.

CERCO PARA ARQUETA TIPO D

COTAS EN cm.

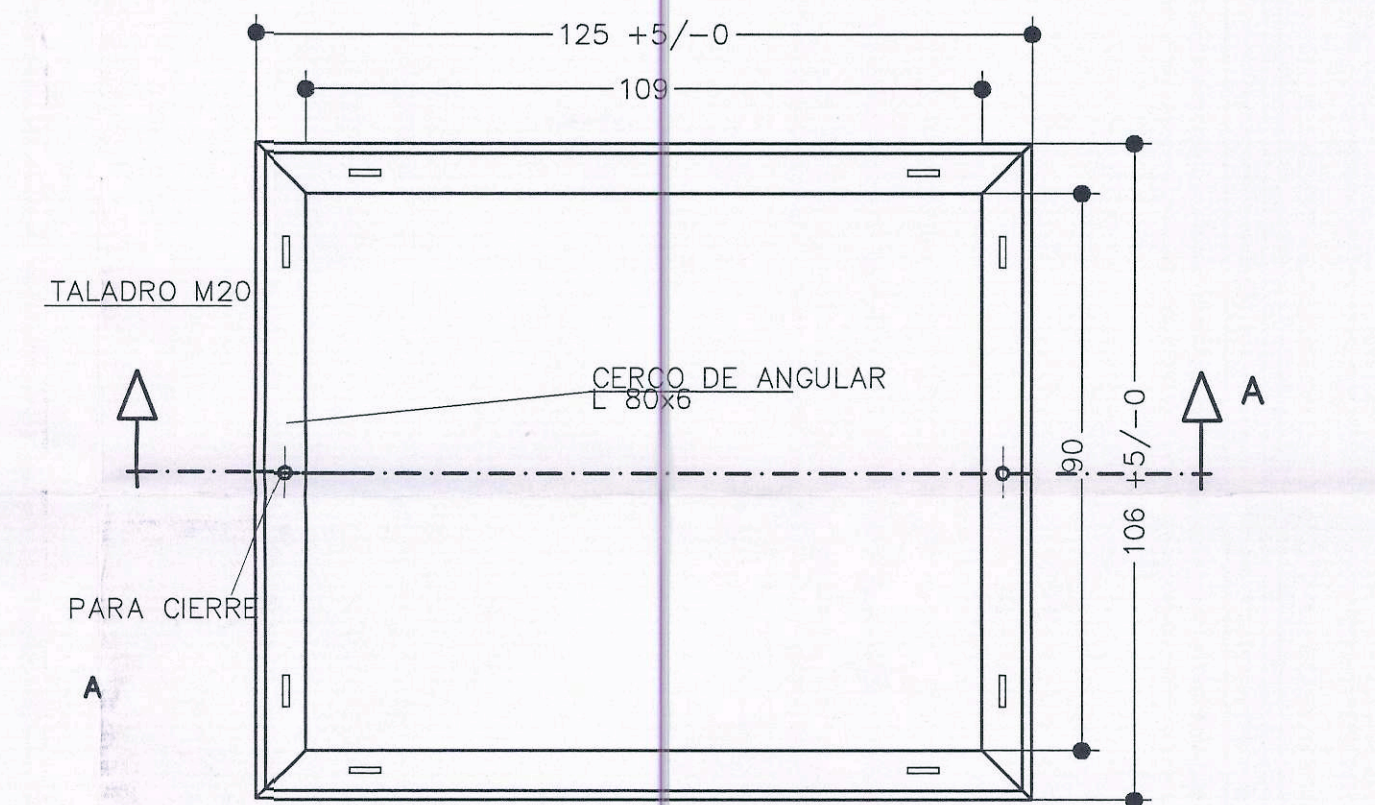

PLANTA

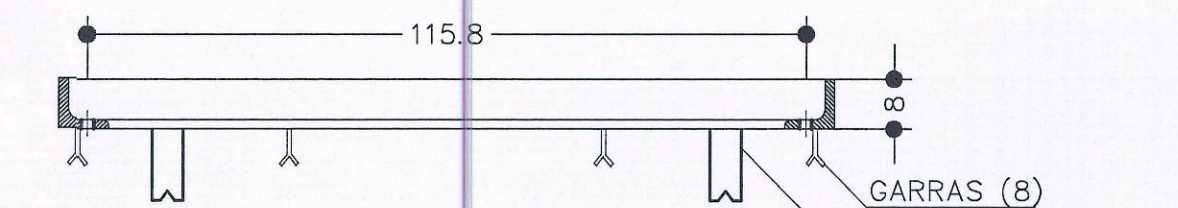


SECCION A-A

CERCO PARA ARQUETA TIPO D CONSTRUIDA "IN SITU"

TAPA PARA ARQUETA TIPO D

COTAS EN cm.

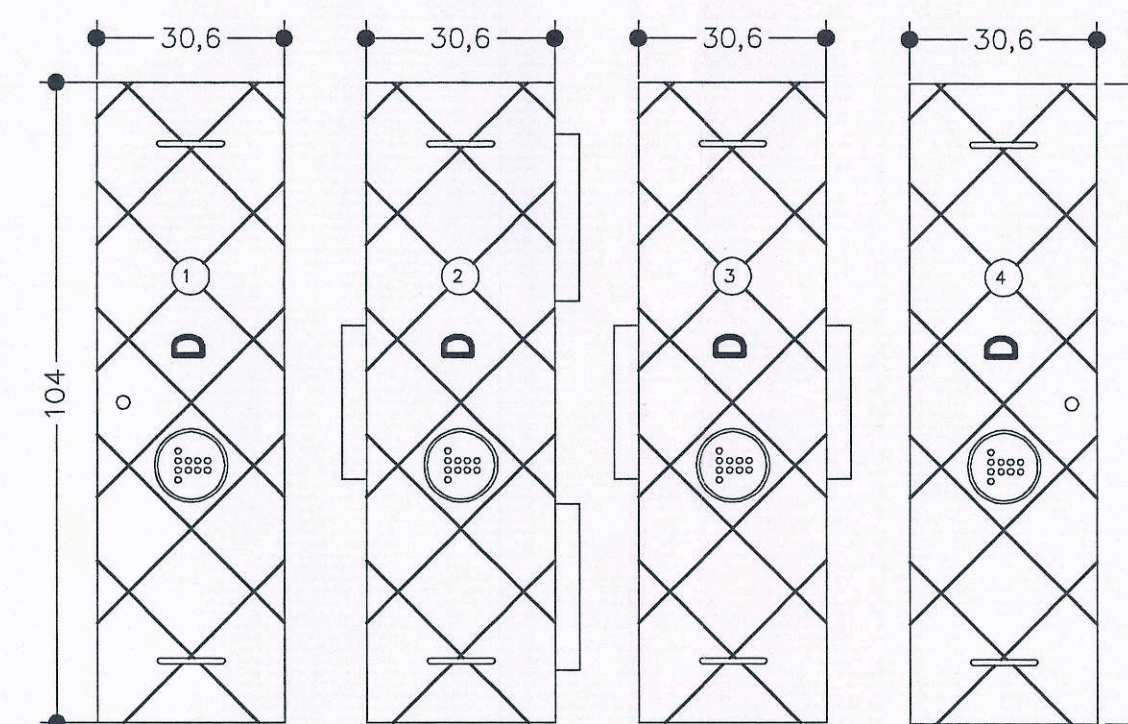

PROYECTO DE URBANIZACION
DEL ESTUDIO DE DETALLE DEL PLAN PARCIAL N°3
VILLAFRANCO DEL GUADALQUIVIR

PROMOTOR: C A M B O U S.A.

PLANO
DETALLES DE TELEFONIA 1

ARQUITECTO N°3564: JOSE LUIS IGLESIAS SANCHEZ

PROPIEDAD
ARQUITECTO
FEBRERO-2000
ESCALA
N° 15