

ACOMETIDA DE SANEAMIENTO


ENTRONQUE A POZO

CON JUNTA ELASTICA/ESTANCA

TUBERIA DE ACOMETIDA : PVC. COLOR TEJA

ORIFICIO : PERFORACION DE PARED DEL POZO
CON BROCA DE GRAN DIAMETRO

JUNTA : ARCO ELASTICO LABIADO F-910

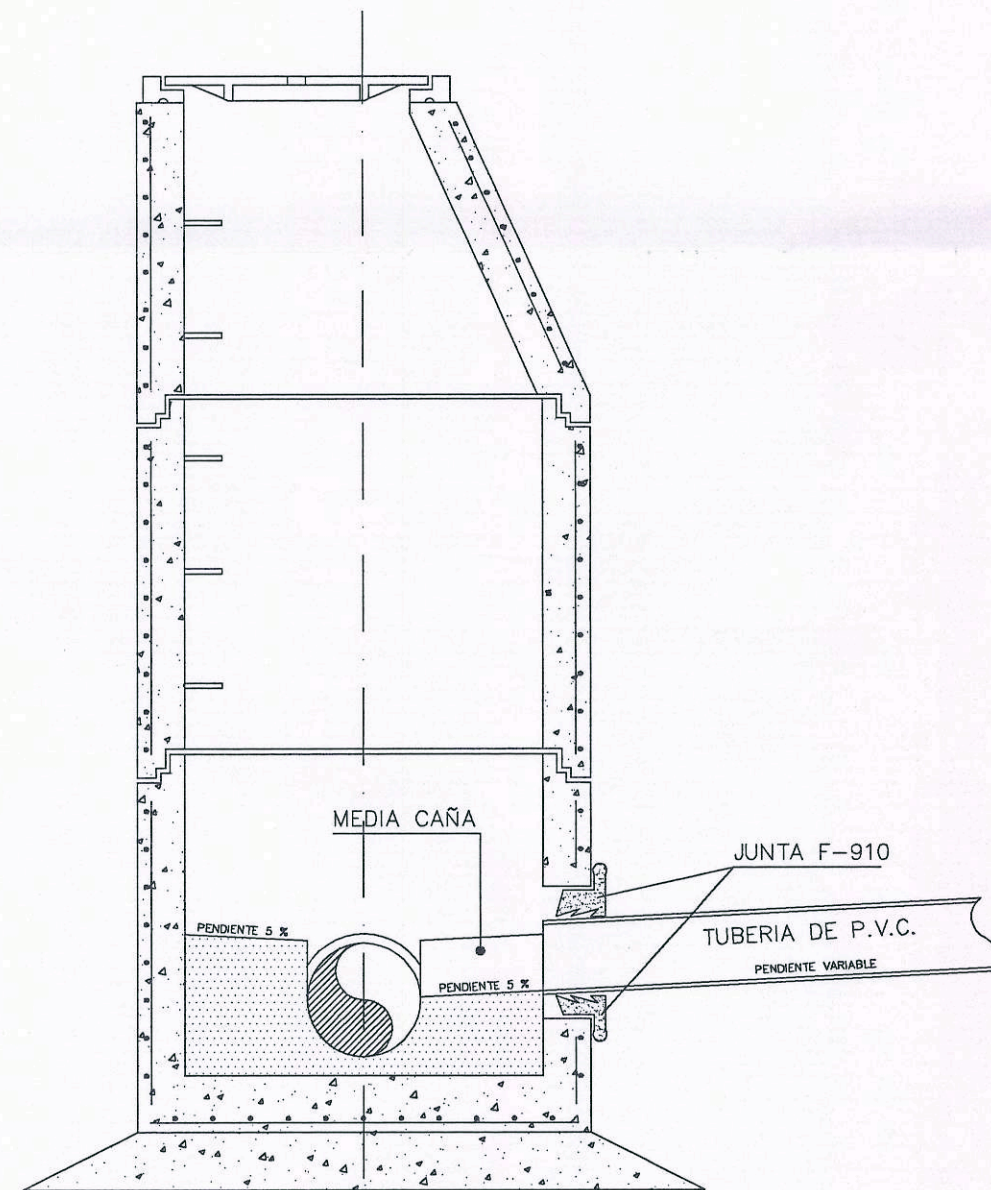

ACOMETIDA DE SANEAMIENTO


ENTRONQUE A POZO

CON MANGUITO PASAMUROS EMBUTIDO

TUBERIA DE ACOMETIDA : PVC. COLOR TEJA

ORIFICIO : PERFORACION DE PARED DEL POZO
CON BROCA DE GRAN DIAMETRO

MANGUITO : P.V.C. COLOR TEJA CON ARIDO SILICEO EN CONTORNO EXTERIOR

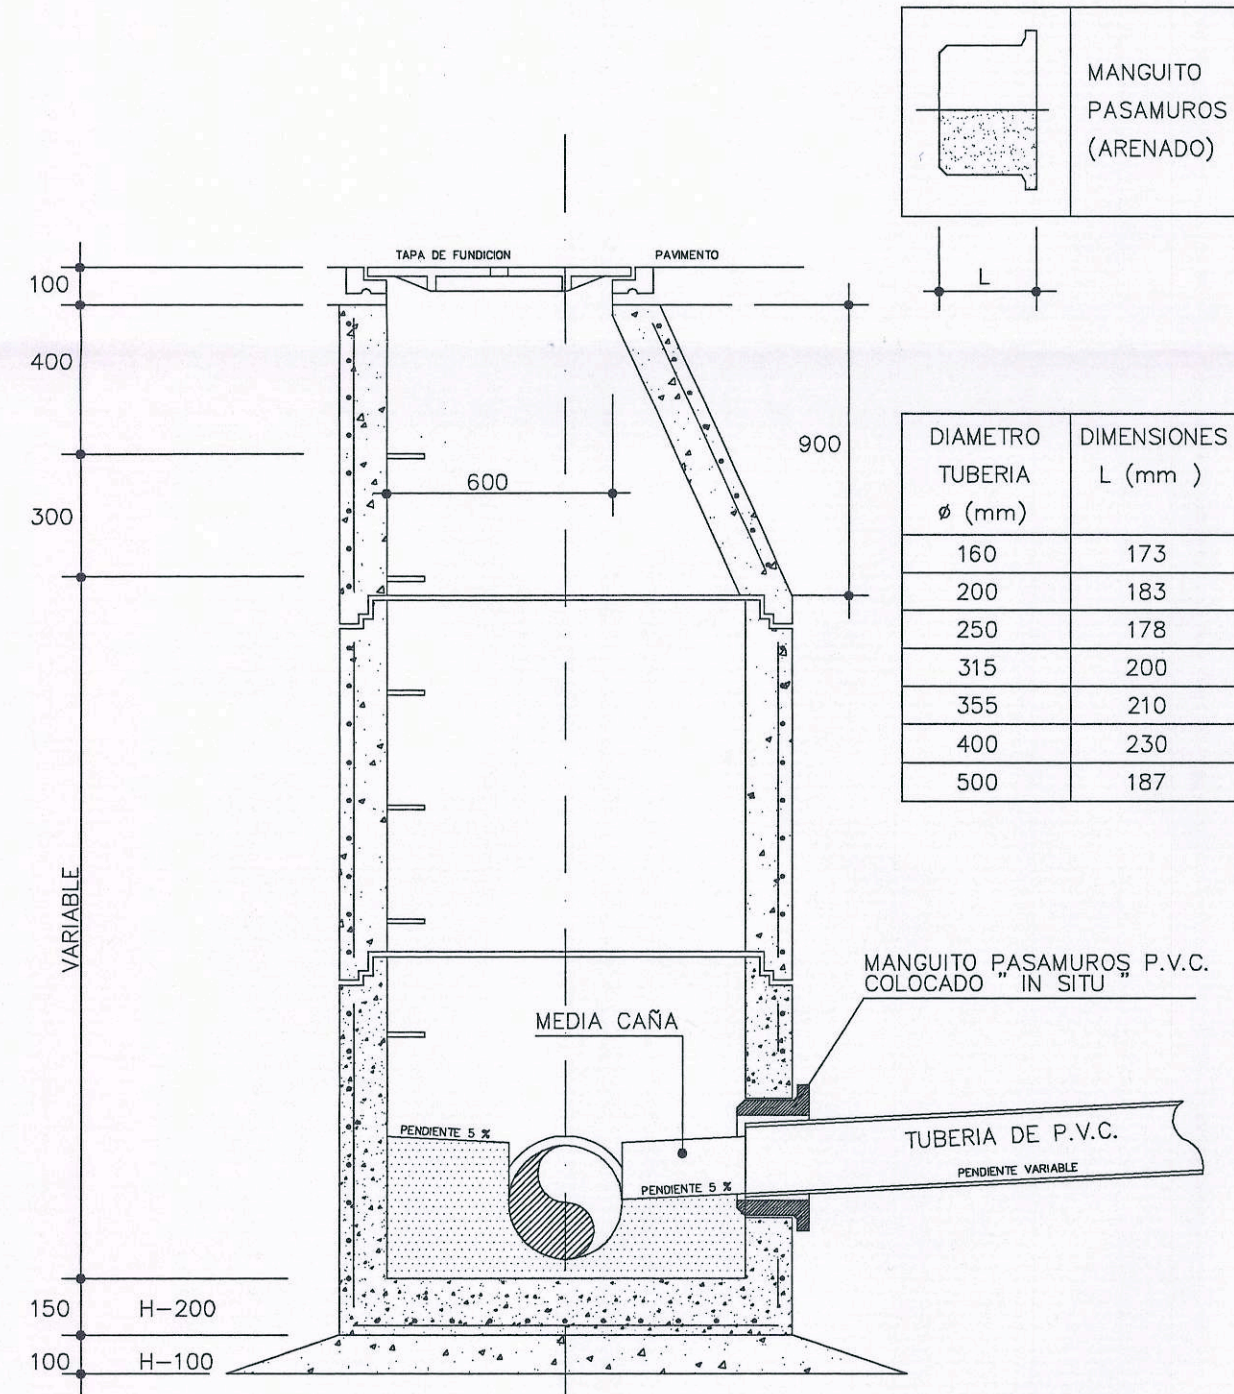

ACOMETIDA DE SANEAMIENTO


ENTRONQUE A POZO

CON PIEZA ELASTICA/ESTANCA

TUBERIA DE ACOMETIDA : PVC. COLOR TEJA


ORIFICIO : PERFORACION DE PARED DEL POZO
CON BROCA DE GRAN DIAMETRO

JUNTA : ELASTICA EN COPA CON FLEJES DE ACERO AISI-316-L

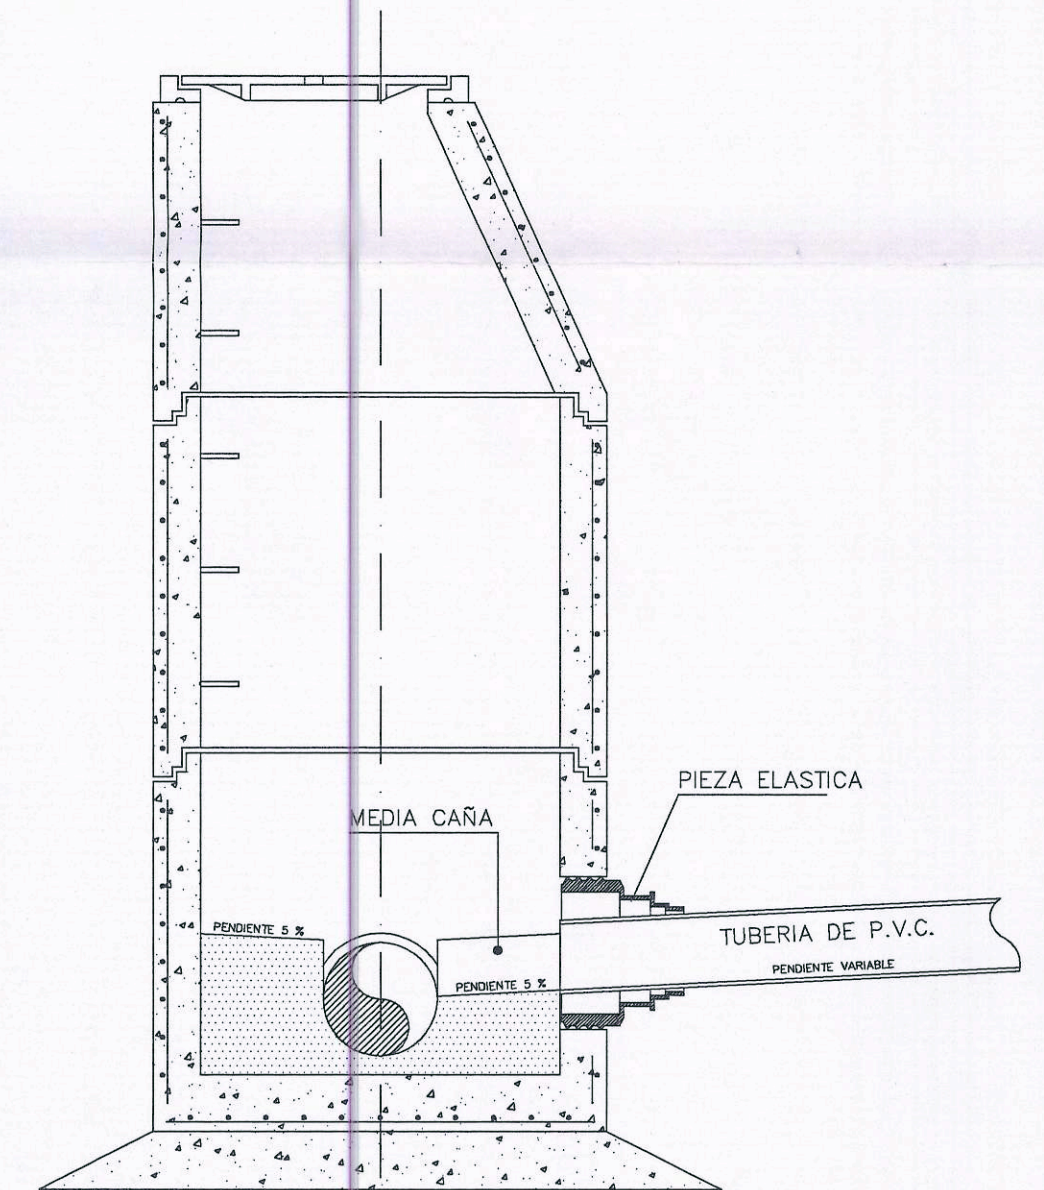

ACOMETIDA DE SANEAMIENTO TIPO B

ESQUEMA DE ACOMETIDA A POZO

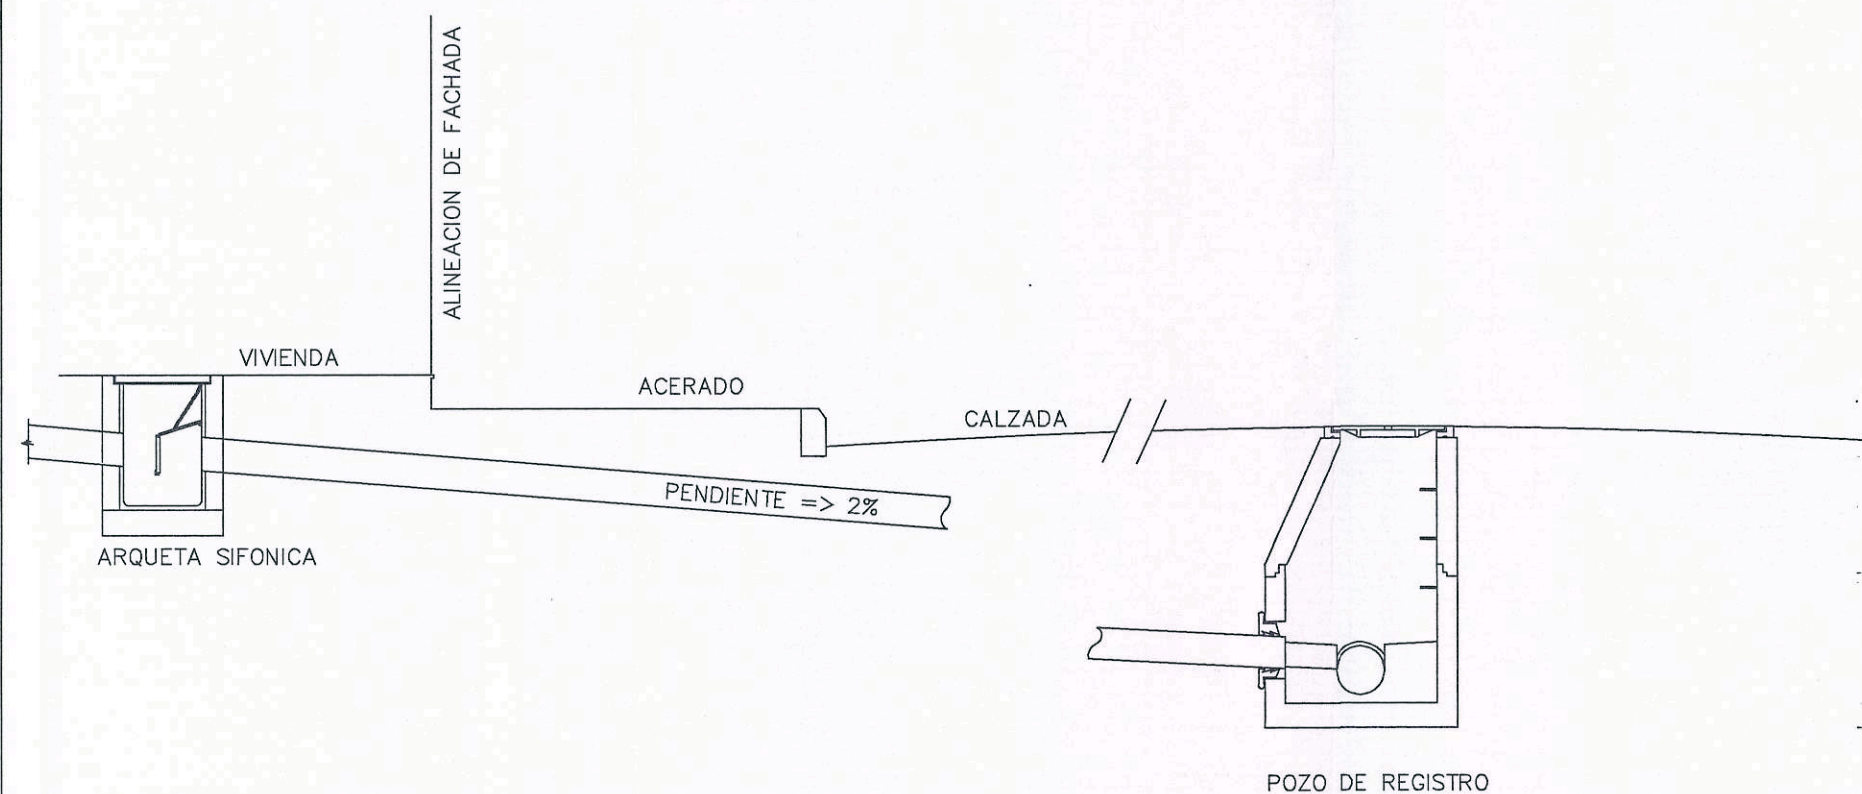

PROYECTO DE URBANIZACION
DEL ESTUDIO DE DETALLE DEL PLAN PARCIAL N°3
VILLAFRANCO DEL GUADALQUIVIR

PROMOTOR: C A M B O U S.A.

PLANO
DETALLES DE SANEAMIENTO 2

ARQUITECTO N°3564: JOSE LUIS IGLESIAS SANCHEZ

PROPIEDAD
ARQUITECTO
FEBRERO-2000
ESCALA
N° 18