


ACOMETIDA DE SANEAMIENTO
TUBERIA DE HORMIGON EN MASA O FIBROCEMENTO

- 1 RELLENO DE ZANJA POR TONGADAS COMPACTADAS AL 95% P.M.
- 2 APOYO CON MATERIAL GRANULAR CON GRUESO NO SUPERIOR A 4 mm
- 3 HORMIGON DE LIMPIEZA H-100 ó MATERIAL GRANULAR

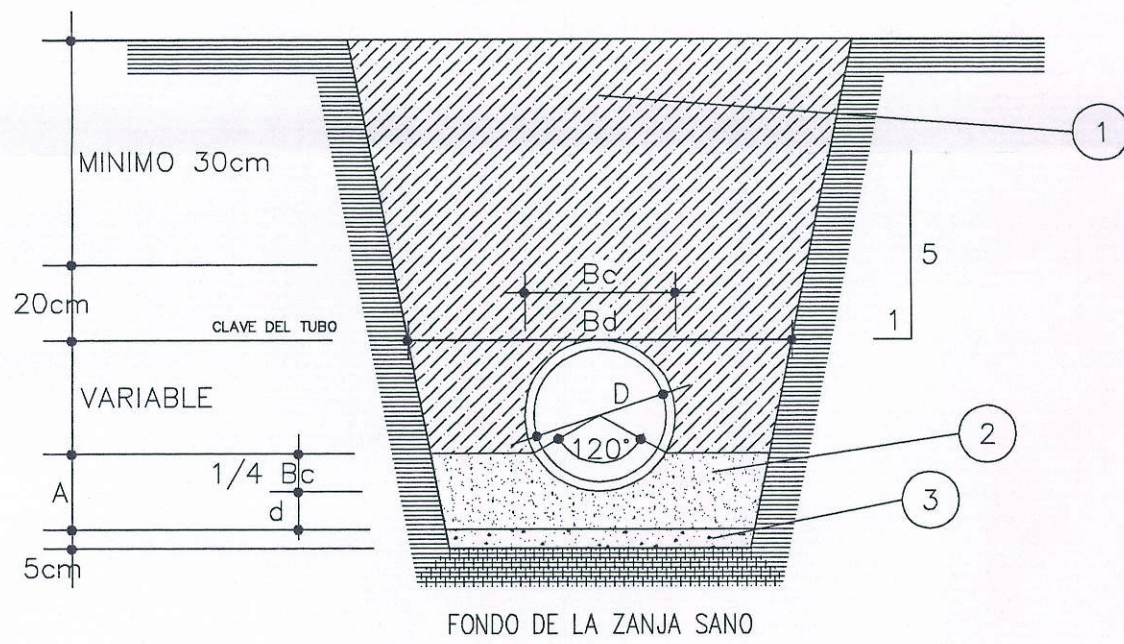

DIAMETRO/ESPESORES TUBOS

DIAMETRO INTERIOR =	300	400	500	600	800	1.000	1.200	1.400	1.600
DIAMETRO EXTERIOR =	338	438	538	638	838	1.038	1.238	1.438	1.638


ESPESORES MATERIAL APOYO

DIAMETRO EXTERIOR =	300	400	500	600	800	1.000	1.200	1.400	1.600
MATERIAL BAJO TUBO	8 cm	8	8	8	10	10	10	10	15
MATERIAL RIÑONES (1/4 Bc)	16	16	19	19	25	30	36	42	48
TOTAL MATERIAL	24	24	27	27	35	40	46	52	63


ANCHOS DE ZANJA MAXIMOS Bd (mts.)

(A LA ALTURA DE LA CLAVE DEL TUBO)									
DIAMETRO INTERIOR =	300	400	500	600	800	1.000	1.200	1.400	1.600
TALUD PRONUNCIADO < 1:5	1.05	1.01	1.13	1.25	1.48	1.71	1.95	2.19	2.42
TALUD TENDIDO => 1:6	1.06	1.22	1.39	1.55	1.88	2.20	2.33	2.86	3.19


ACOMETIDA DE SANEAMIENTO
ENTRONQUE A COLECTOR DE HORMIGON
MEDIANTE TALADRO Y JUNTA ELASTICA/ESTANCA

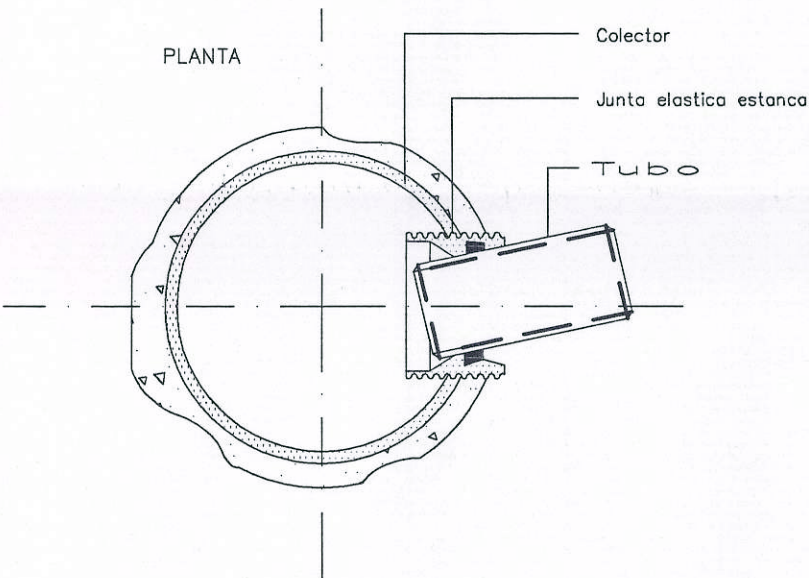


Detalle de unión de
tubo a pozo existente

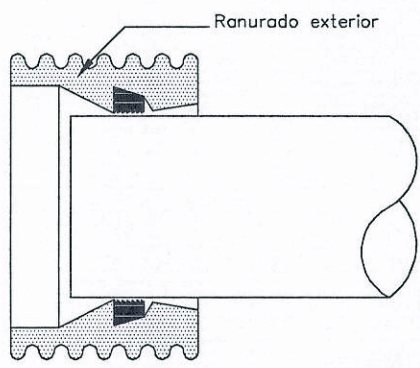

ACOMETIDA DE SANEAMIENTO
ARQUETA DE ARRANQUE NO SIFONICA PARA Ø<=250 mm

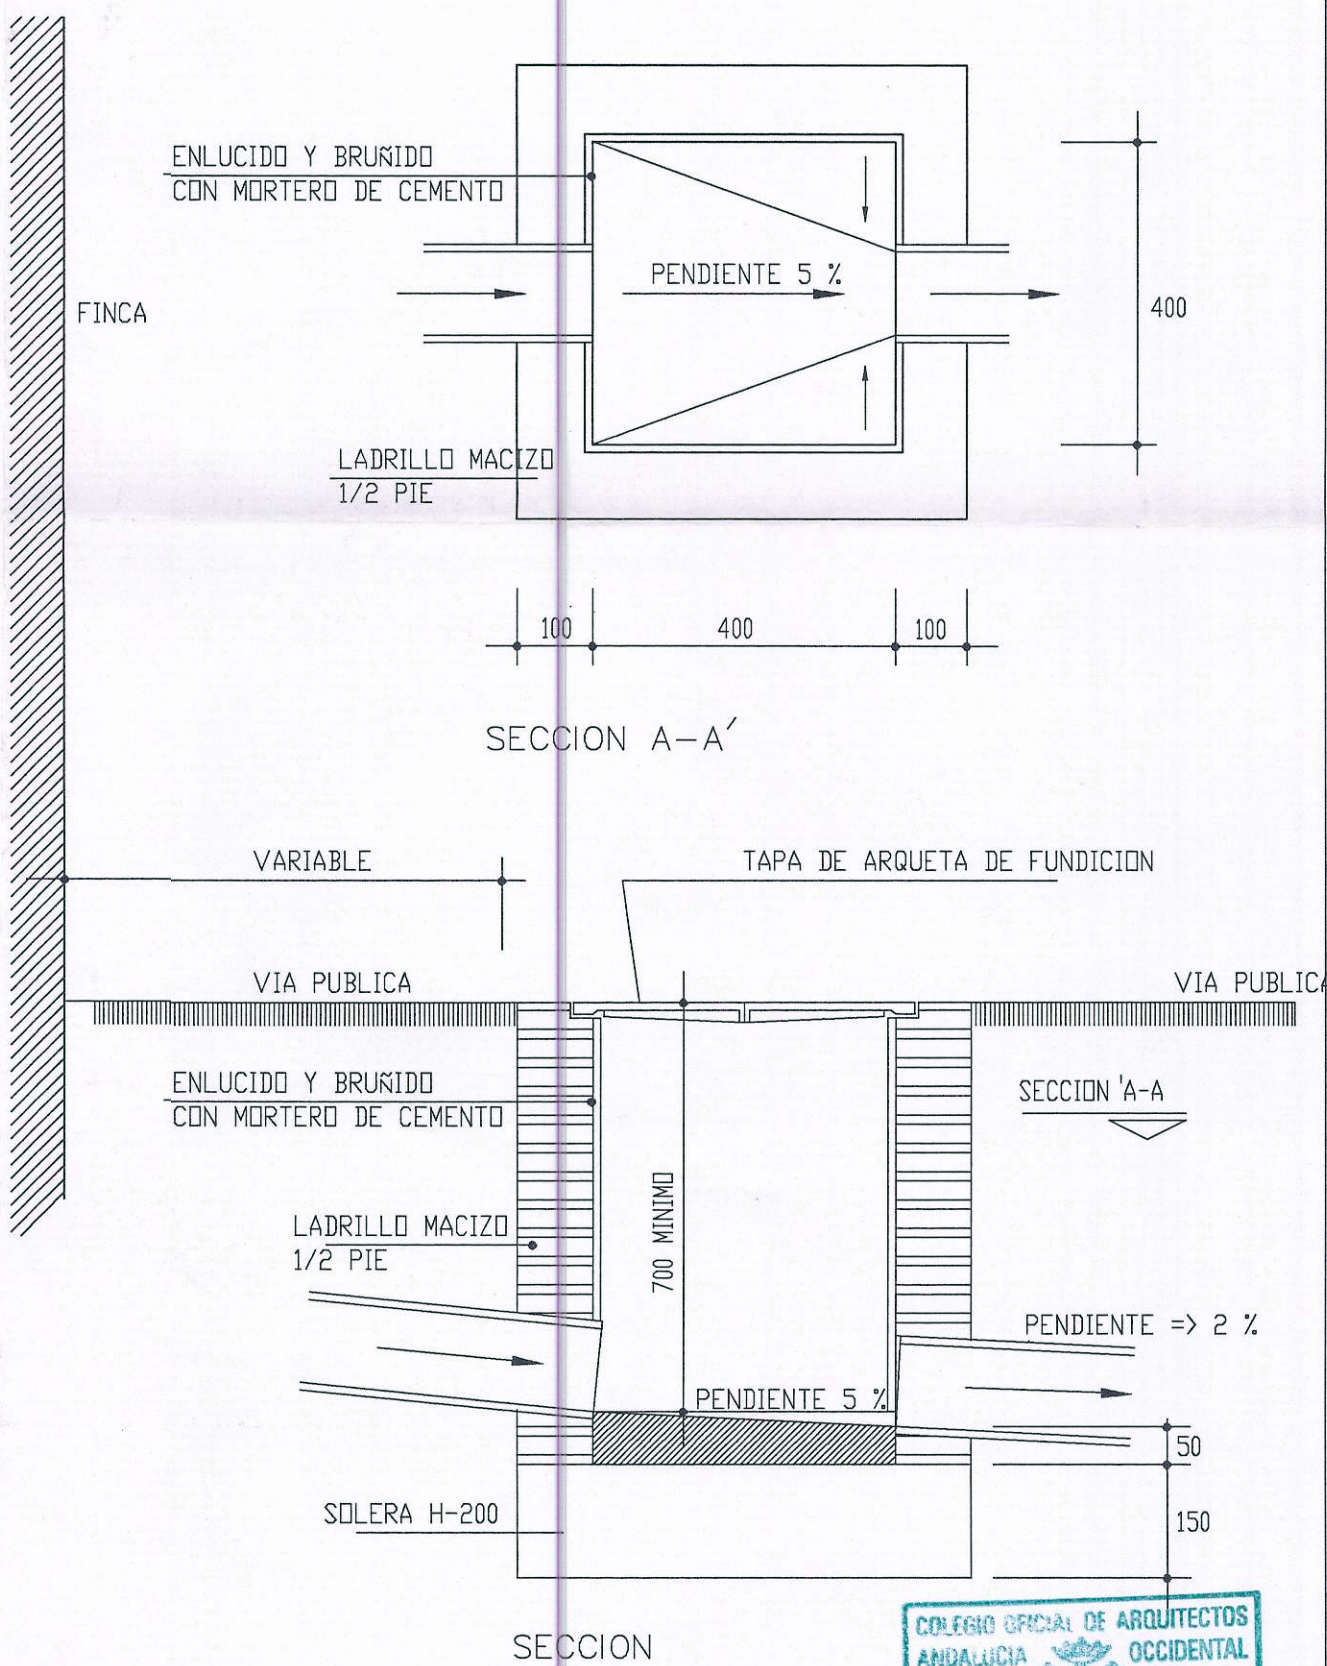

ACOMETIDA DE SANEAMIENTO
ESQUEMA DE ACOMETIDA A COLECTOR

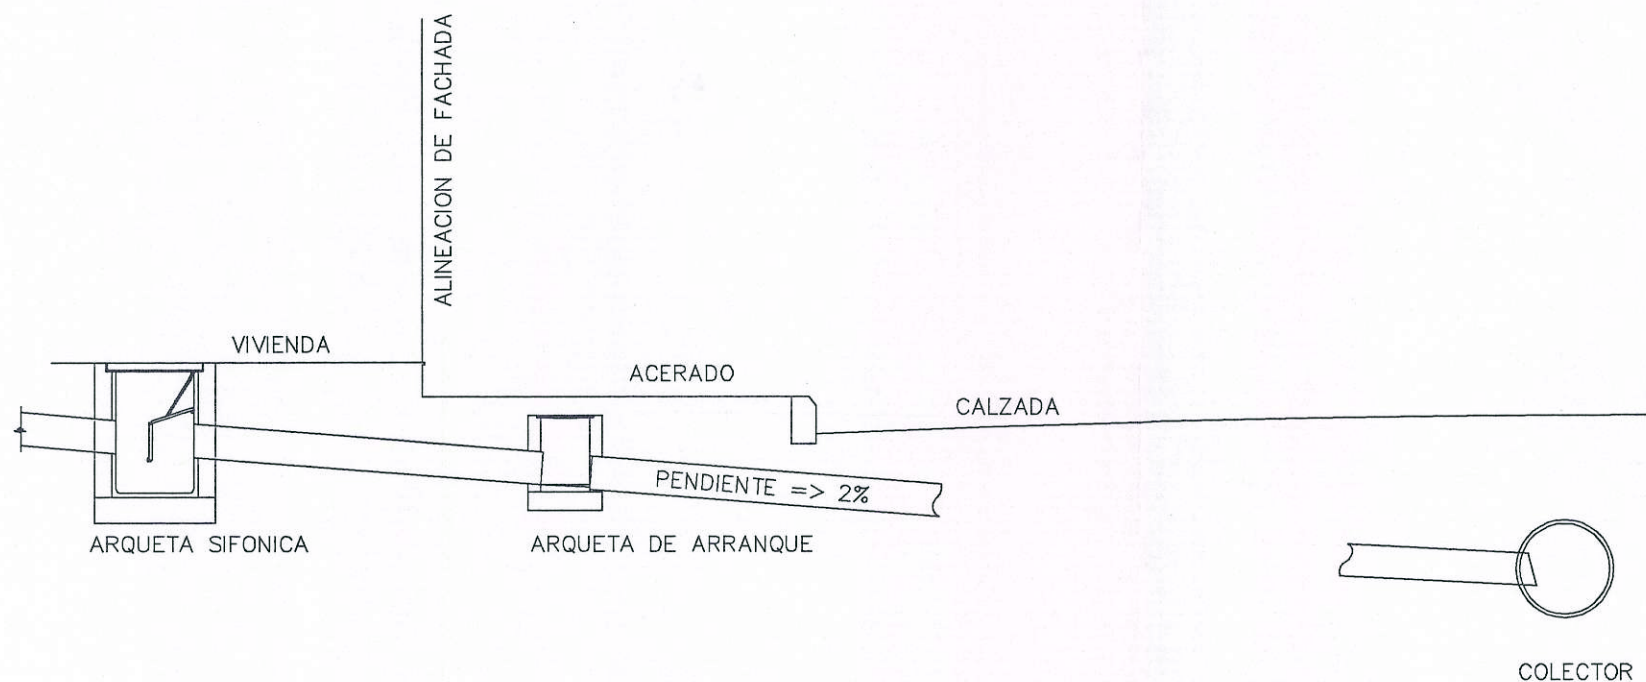

PROYECTO DE URBANIZACION
DEL ESTUDIO DE DETALLE DEL PLAN PARCIAL N°3
VILAFRANCO DEL GUADALQUIVIR

PROMOTOR: C A M B O U S.A.

PLANO
DETALLES DE SANEAMIENTO 1

ARQUITECTO N°3564: JOSE LUIS IGLESIAS SANCHEZ

PROPIEDAD
ARQUITECTO
FEBRERO-2000
ESCALA
N° 19