



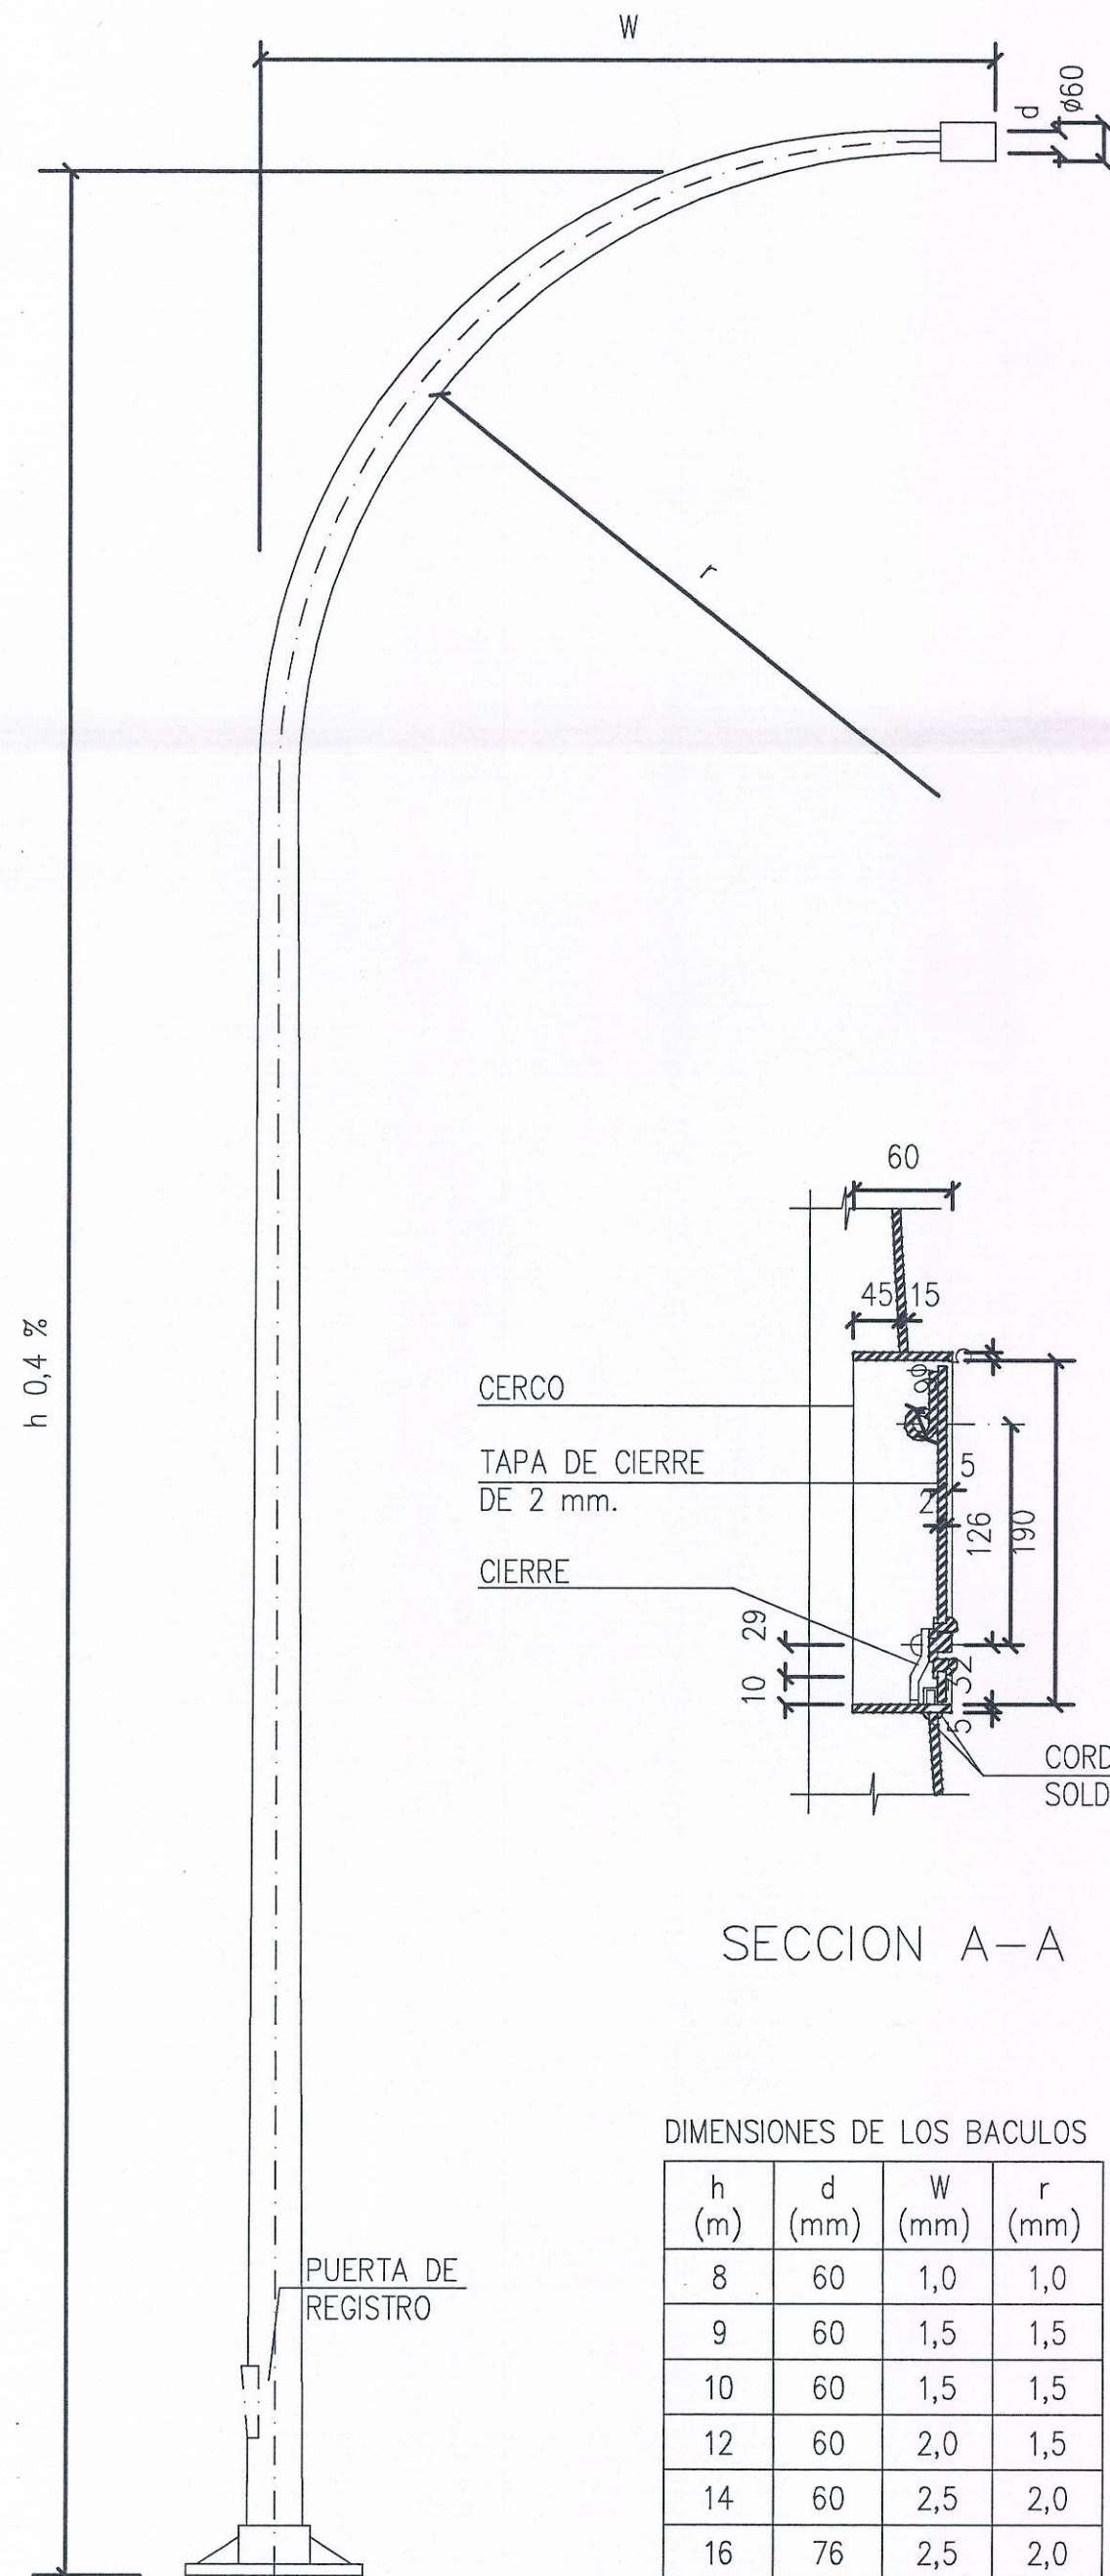

BACULO

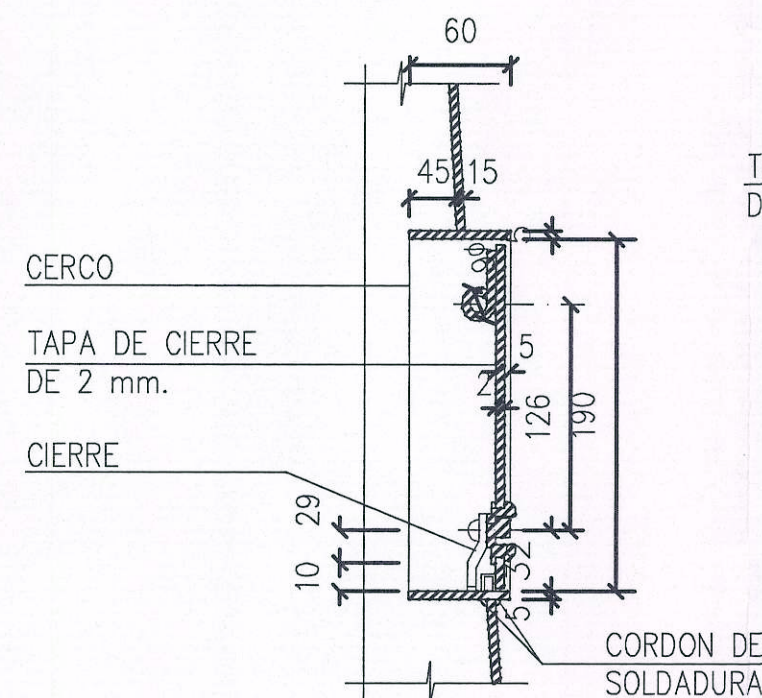


SECCION A-A

DIMENSIONES DE LOS BACULOS


h (m)	d (mm)	W (mm)	r (mm)
8	60	1,0	1,0
9	60	1,5	1,5
10	60	1,5	1,5
12	60	2,0	1,5
14	60	2,5	2,0
16	76	2,5	2,0
18	76	2,5	2,0

DIMENSIONES DE LA PLACA DE ASIENTOS PARA BACULOS Y COLUMNAS

h (m)	e (mm)	f (mm)	g (mm)	k (mm)	l (mm)
8	8	285	400	50	25
9	8	285	400	50	25
10	10	285	400	50	25
12	10	285	400	50	25
14	20	285	400	50	25
16	20	350	500	60	30
18	20	350	500	60	30

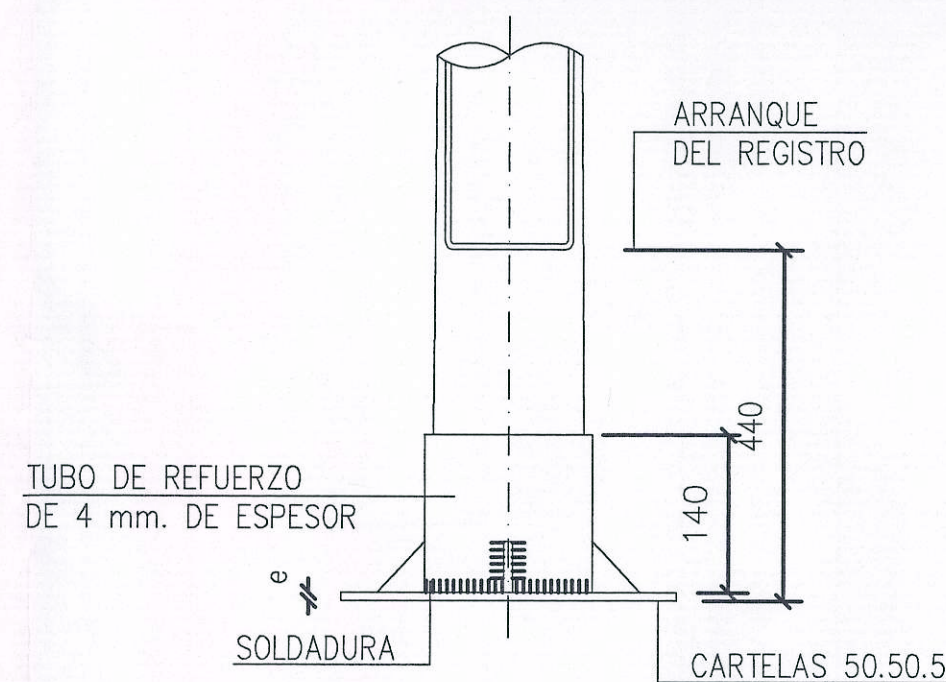


ALZADO

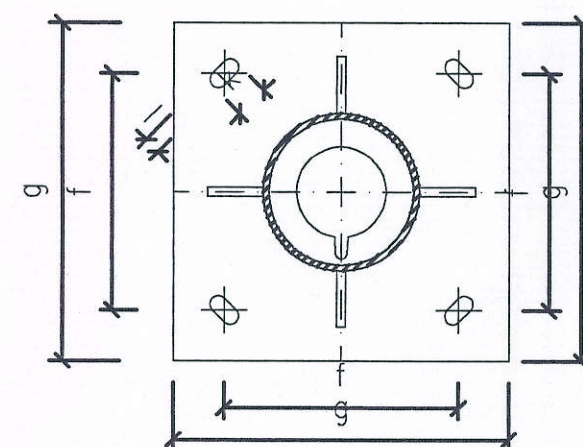

PLANTA

- LOS BACULOS Y COLUMNAS, HASTA 10 m. DE ALTURA SERAN DE UNA SOLA PIEZA.
- ACERO: A-360-B S/UNE 36080-78
- GALVANIZADO S/RD 2531/1985

Cotas en milímetros

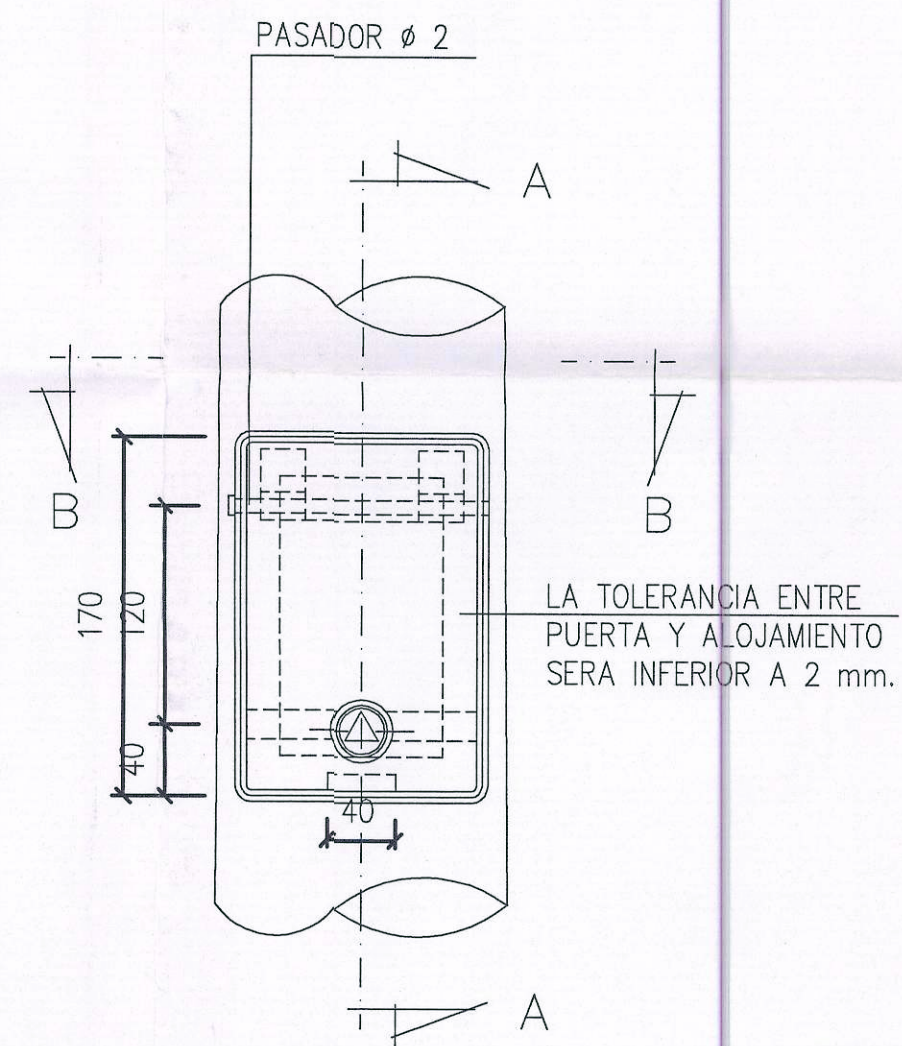


ALZADO

TALADRO DE Ø7 mm. PARA TORNILLO DE TOMA A TIERRA M6.16 CON UNA ARANDELA PLANA Y UNA GROWER(ESTARA MONTADO A 400 mm. SOBRE LA PLACA DE ASIENTO).

EN ESTA CARA DEBERA MARCARSE:

- HOMOLOGACION M.INDUSTRIA DE LA COLUMNA.
- HOMOLOGACION M.INDUSTRIA DEL GALVANIZADO.
- N DE IDENTIFICACION (ART. 43.42 DEL PCTG).

EJE DE GIRO DE TAPA CON Ø5,5mm. Y CABEZA Ø10

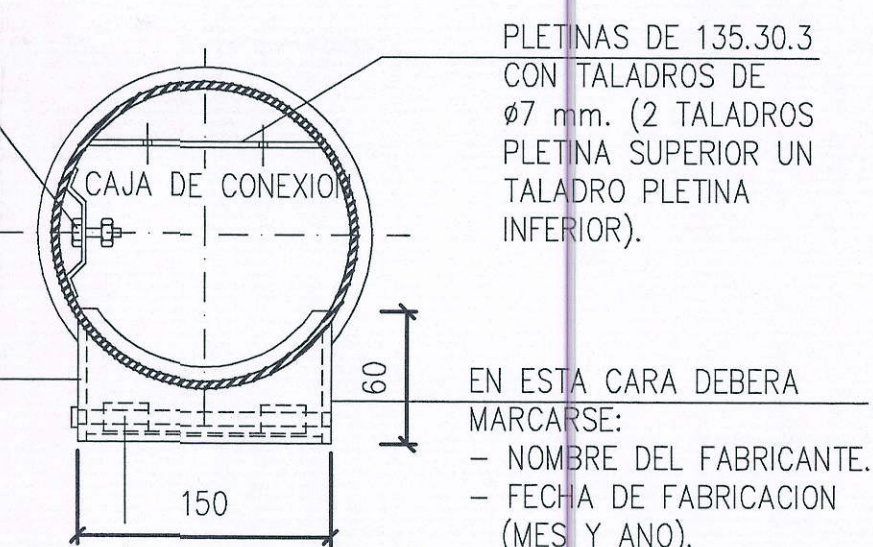

SECCION B-B



PROYECTO DE URBANIZACION DEL ESTUDIO DE DETALLE DEL PLAN PARCIAL N°3 VILAFRANCO DEL GUADALQUIVIR

PROMOTOR: C A M B O U S.A.

PLANO DETALLES DE ALUMBRADO 1

ARQUITECTO N°3564: JOSE LUIS IGLESIAS SANCHEZ

PROPIEDAD ARQUITECTO FEBRERO-2000 ESCALA N° 23