



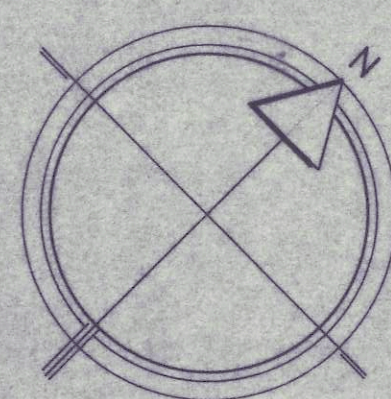

M A R I S M A S

C.T.

SINDICATO DE PESCADORES

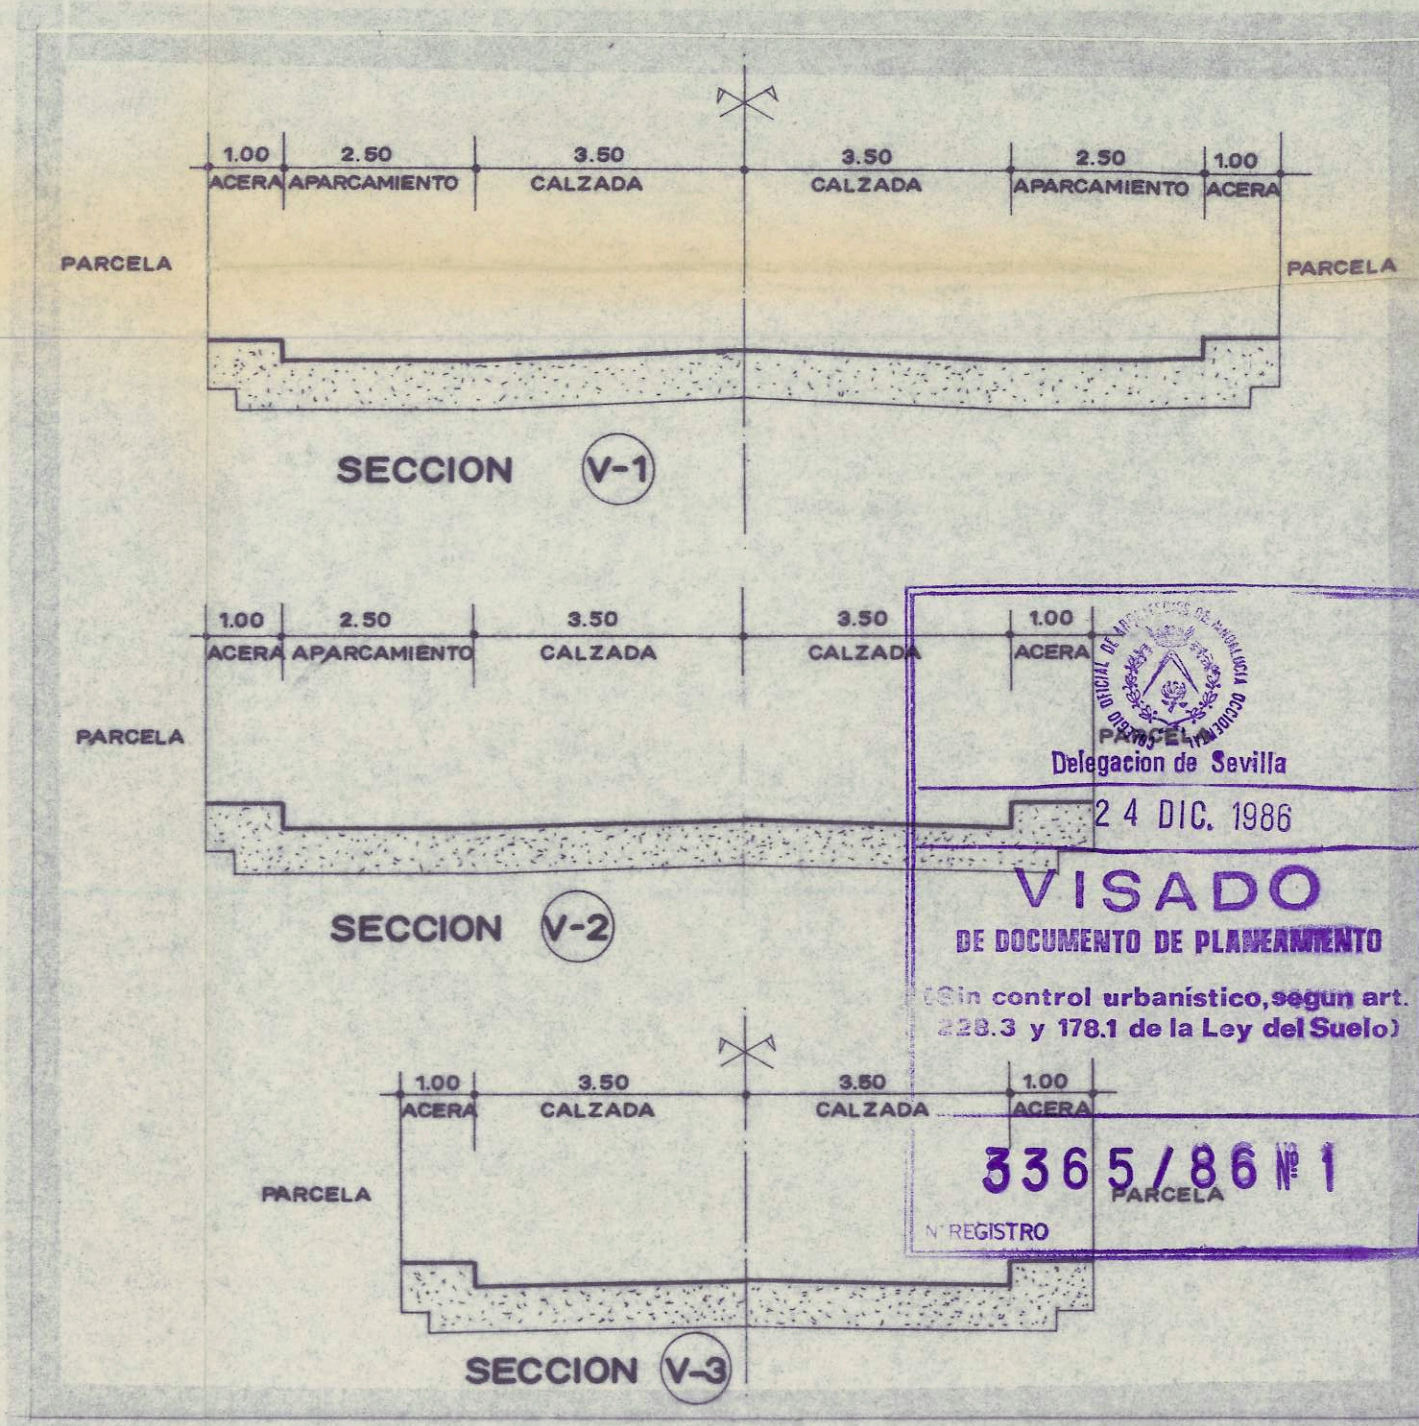

ARQUITECTO
ADOLFO RUBIO COBOS

[Signature]

DIBUJADO
M.

FECHA
SEPTIEMBRE 1986

PROYECTO Nº 16/86

PLAN PARCIAL Nº 5 EN
VILLAFRANCO DEL GUADALQUIVIR
(SEVILLA)

RED VIARIA

LA PROPIEDAD

CARLOS BECA HERNANDEZ EN REPRESENTACION DE COPIESA.

ESCALA

1/500

PLANO

9.P