


SECCIONES TIPO

ESCALA 1:200

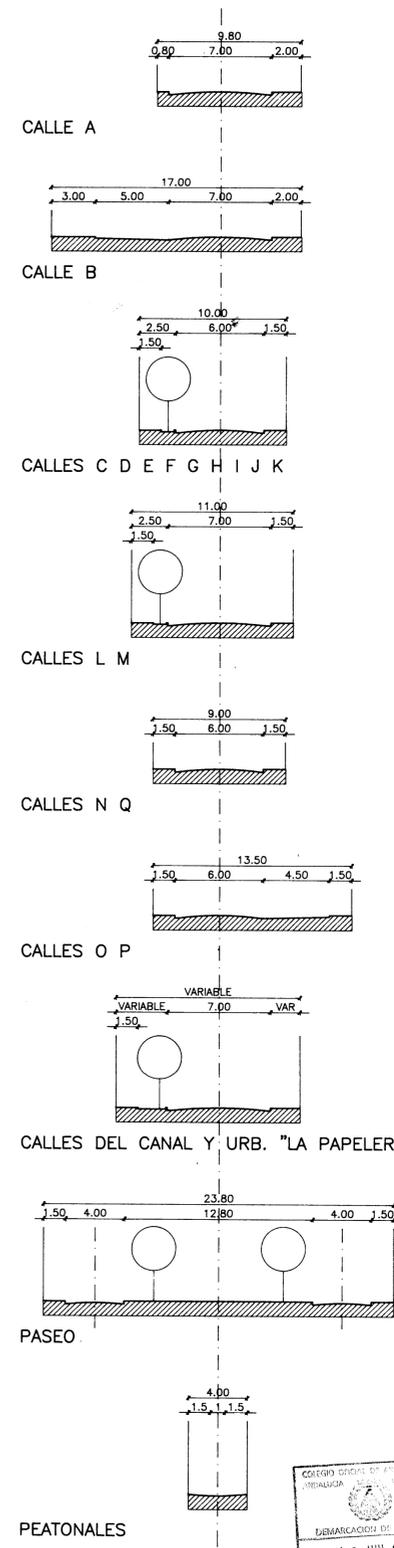

DOCUMENTO MODIFICADO PARA APROBACION DEFINITIVA
PP-7 VILLAFRANCO
VILLAFRANCO DEL GUADALQUIVIR

ALINEACIONES Y RASANTES

ARQUITECTOS: MIGUEL LAMAS ZAPATA, JUAN GUERRERO DE MIER
PROMOTOR: EMSIMSA, EMPRESA MUNICIPAL DEL SUELO ISLA MAYOR, S.A.

SEVILLA
ESCALA 1:500

0.2

JUNIO 97

--- LIMITE PP7