
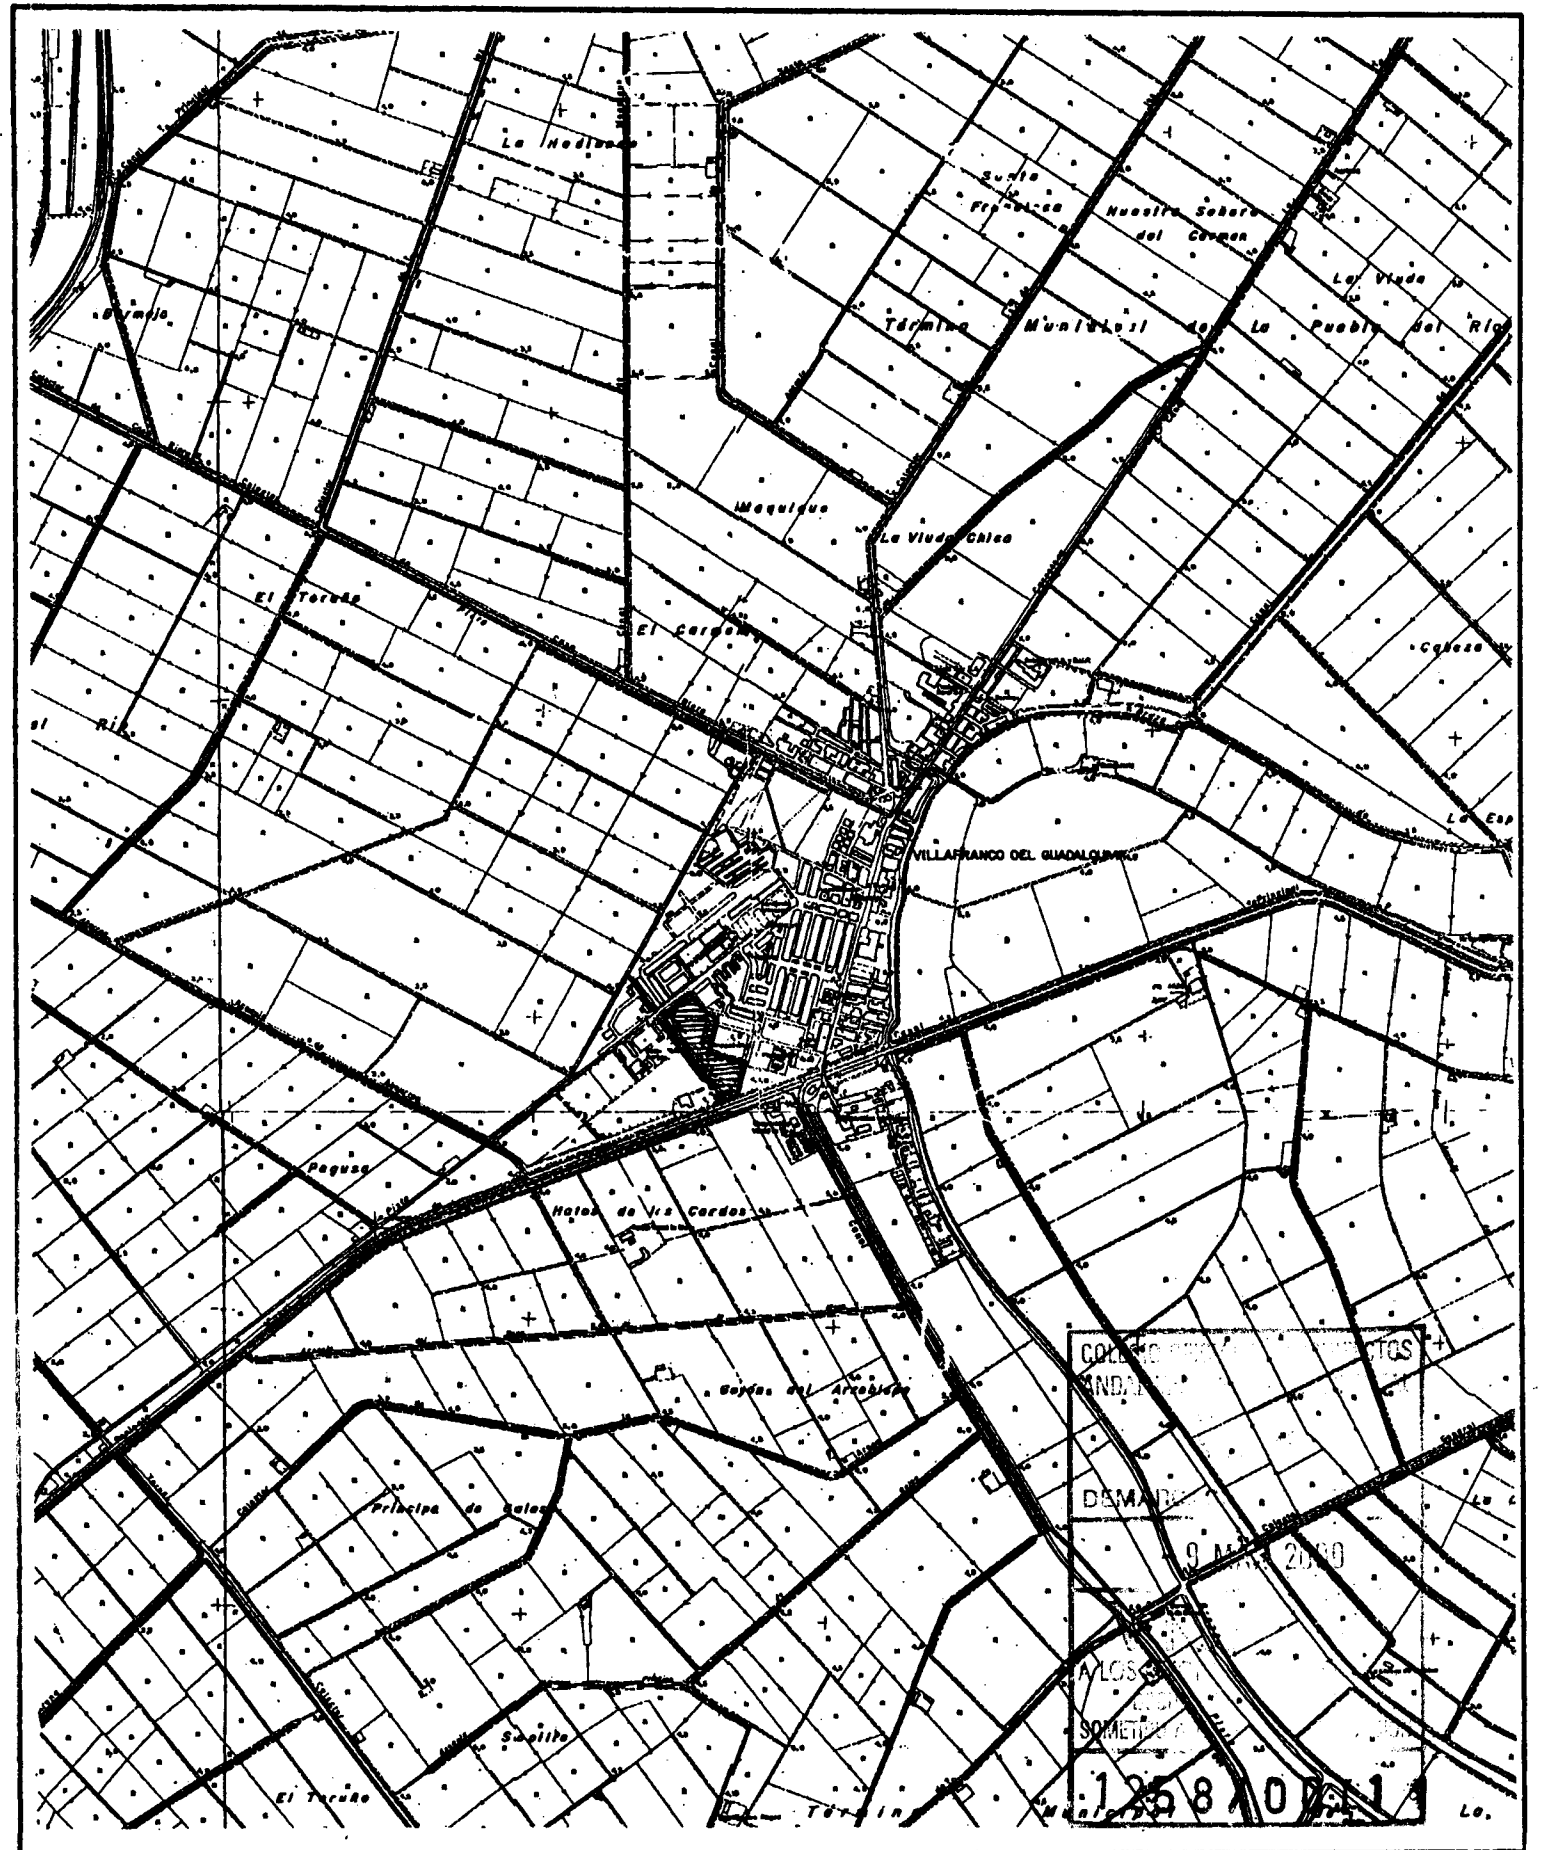


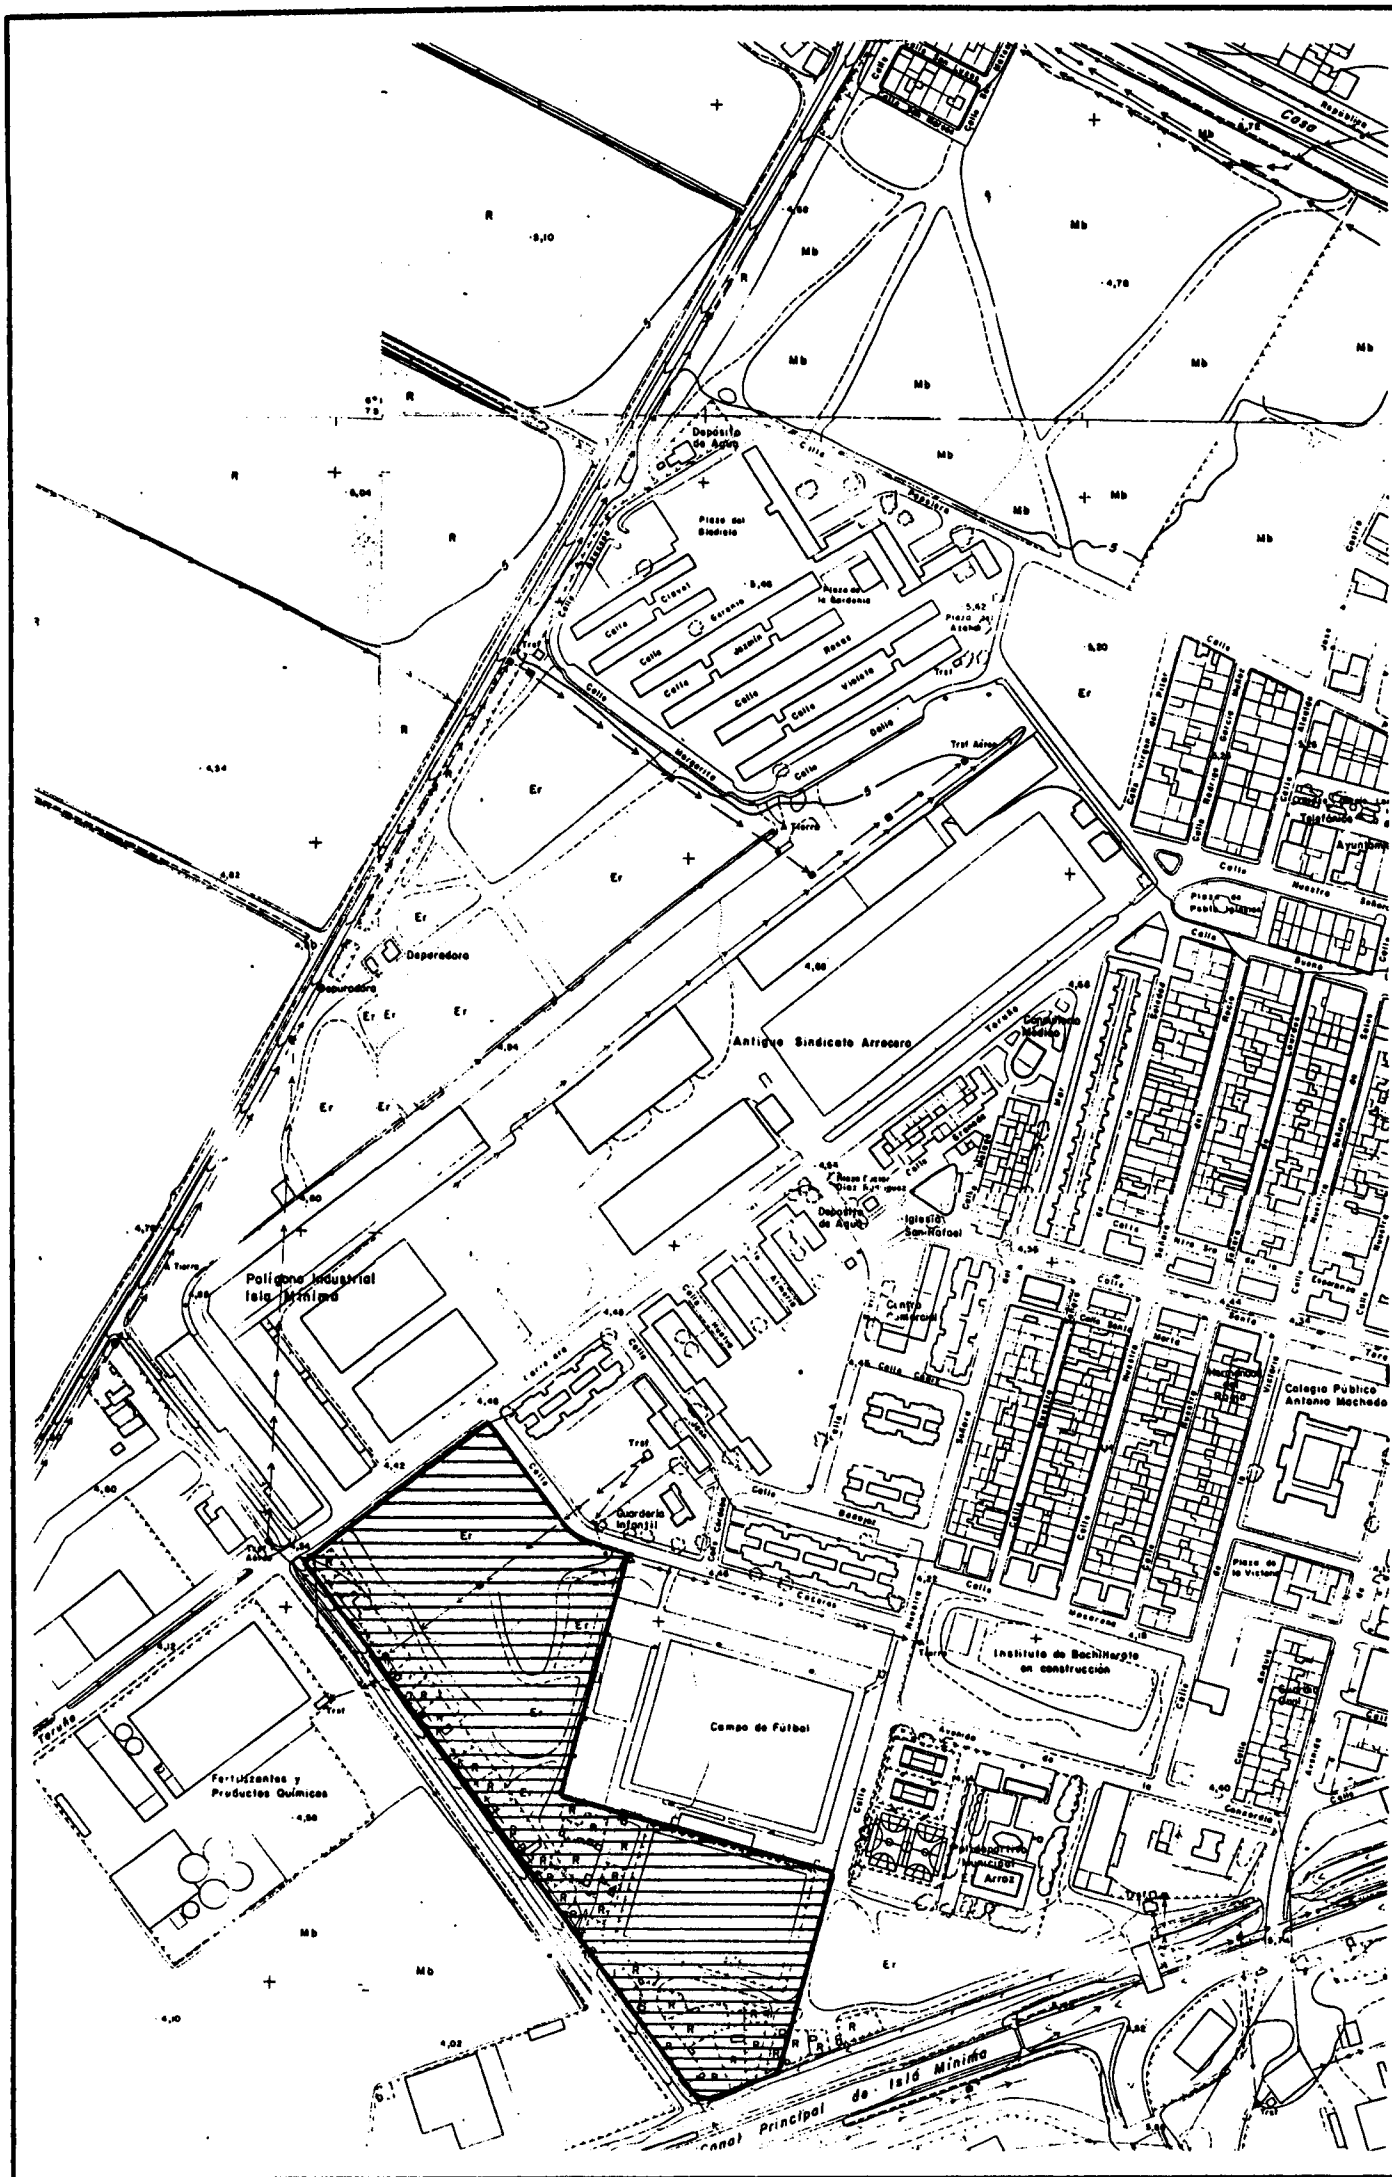

PLAN PARCIAL P.P-8 VILAFRANCO DEL GUADALQUIVIR. (SEVILLA)

SITUACION DEL POLIGONO P.P-8

PROMOTOR: R. BECA Y CIA.

E=1/4000 1:25000

PLANO 01
DICIEMBRE 99

ENRIQUE DE HARO

ARQUITECTO