
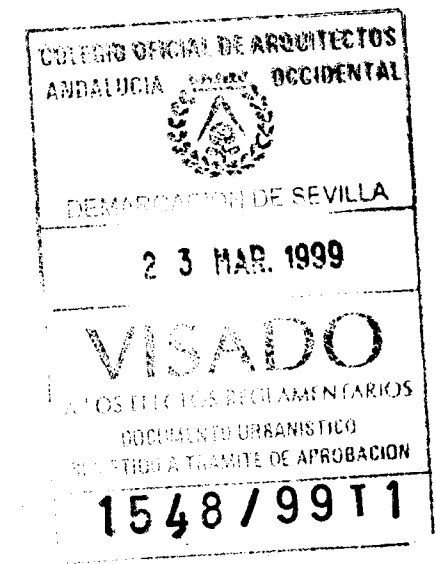
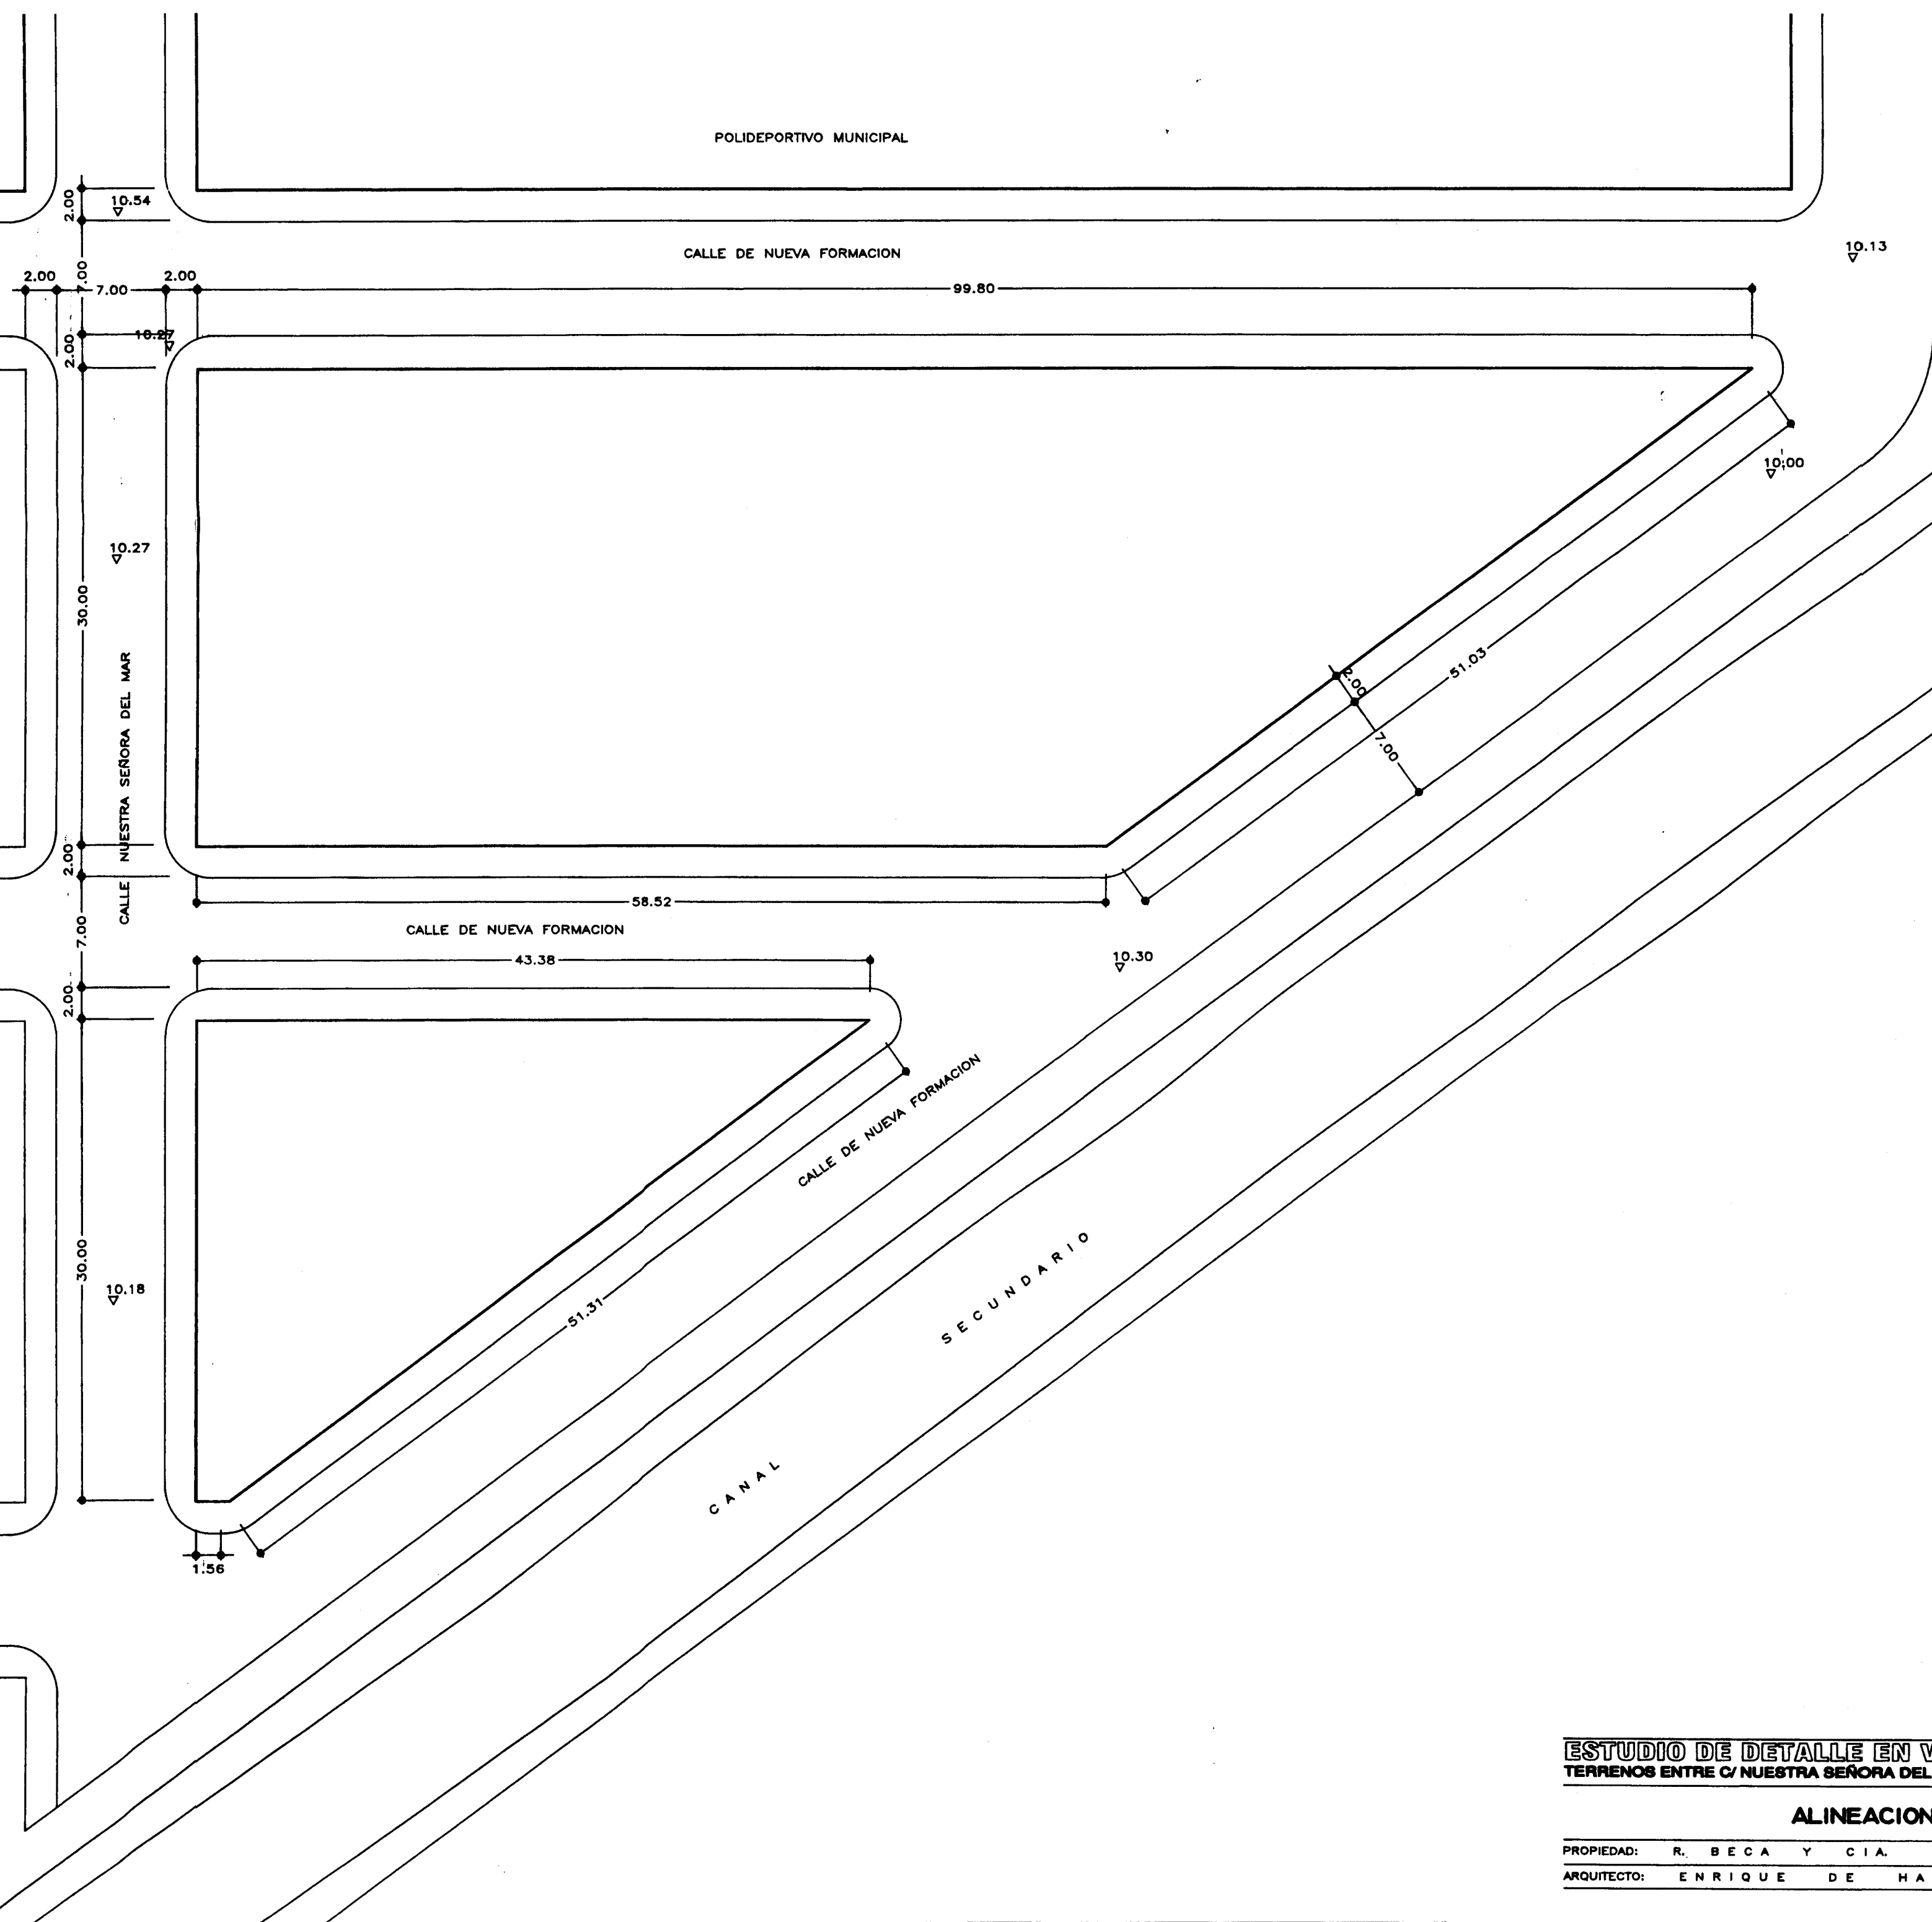


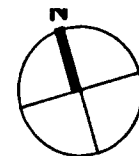

ESTUDIO DE DETALLE EN VILAFRANCO DEL GUADALQUIVIR
TERRENOS ENTRE C/ NUESTRA SEÑORA DEL MAR, POLIDEPORTIVO MUNICIPAL Y CANAL SECUNDARIO

ALINEACIONES Y RASANTES

PLANO N° 8

PROPIEDAD:	R. BECA Y CIA.	E = 1/300
ARQUITECTO:	ENRIQUE DE HARO RUIZ	MARZO 1999

Handwritten signature and initials.