


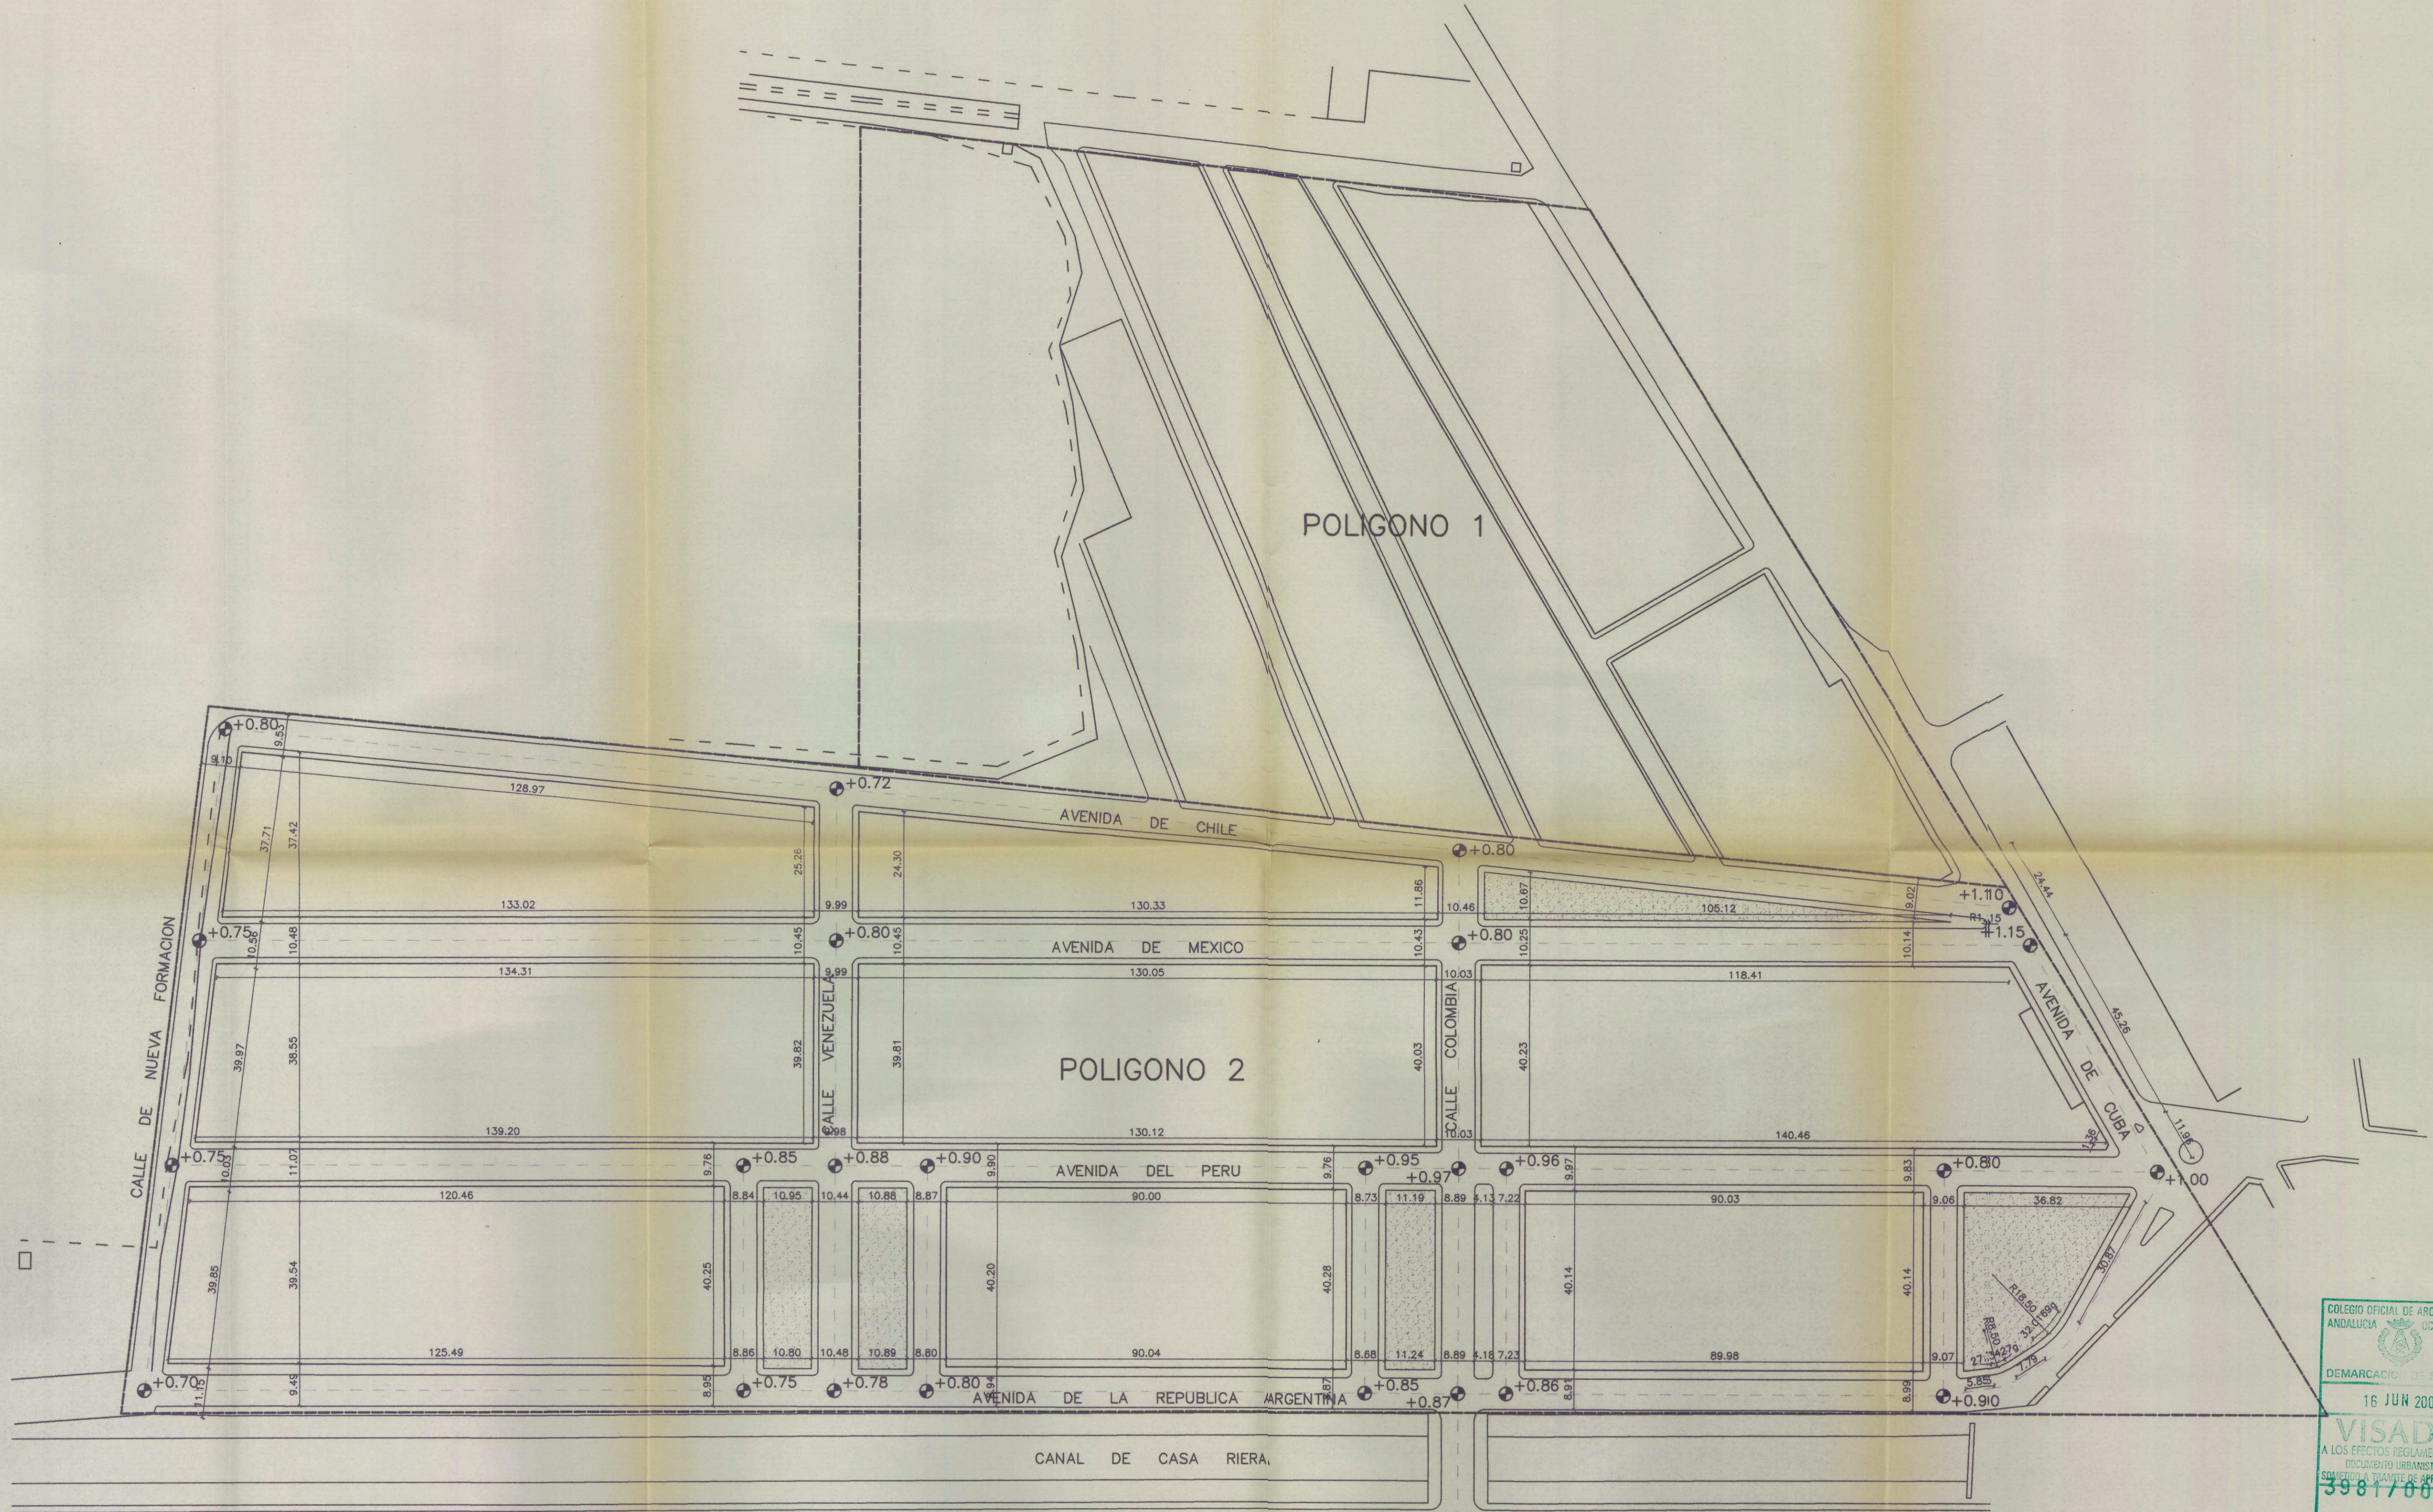

SUPERFICIE POLIGONO 2 = 61.793,74 M2

E.D. COOPERATIVA VIVIENDAS "SAN RAFAEL"
 ESTUDIO DE DETALLE DE LA COOPERATIVA DE VIVIENDAS "SAN RAFAEL"
 POLIGONO 2 DE ISLA MAYOR DE LAS NORMAS SUBSIDIARIAS DE PUEBLA DEL RIO
ALINEACIONES Y RASANTES

ISLA MAYOR
 ESCALA 1:750

ARQUITECTOS:
 JUAN GUERRERO DE MIER

PROPIEDAD:
 EMSIMA
 EMPRESA MUNICIPAL DEL SUELO ISLA MAYOR S.A.