


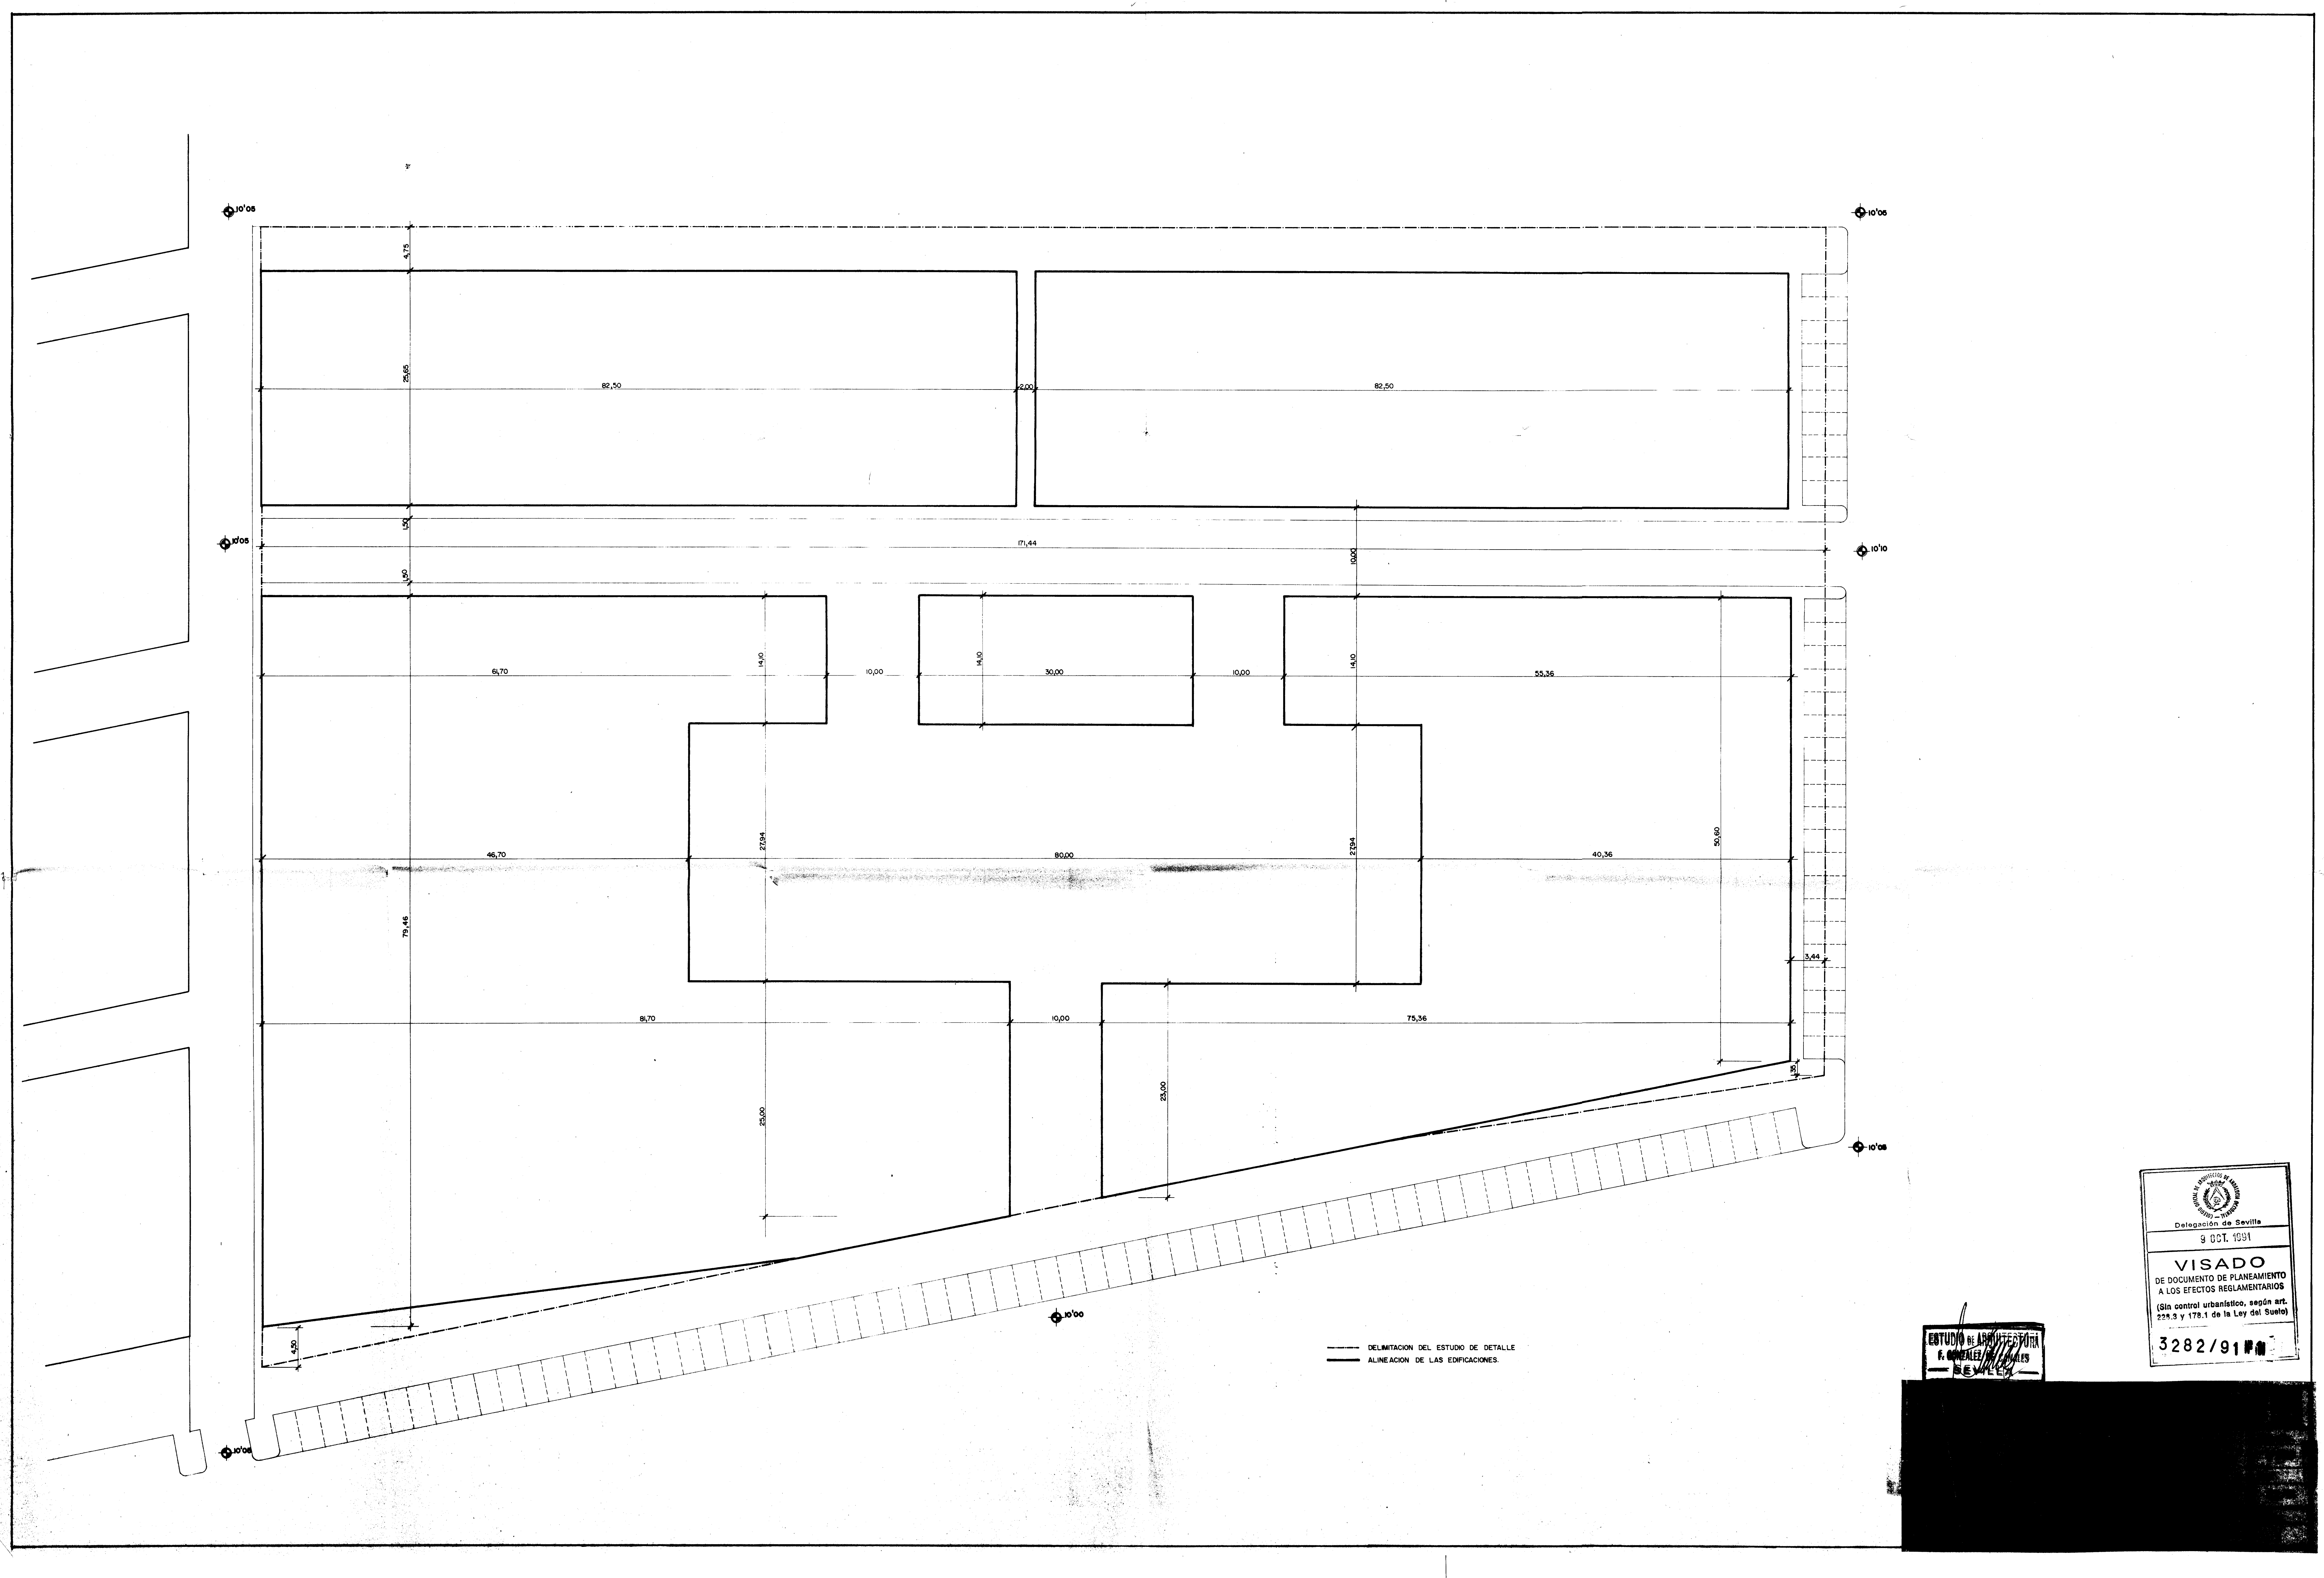

ESTUDIO DE ARQUITECTURA
F. GONZALEZ / J. GONZALEZ
SEVILLA

9 OCT. 1991

VISADO
DE DOCUMENTO DE PLANEAMIENTO
A LOS EFECTOS REGLAMENTARIOS
(Sin control urbanístico, según art.
225.3 y 178.1 de la Ley del Suelo)

3282/91