



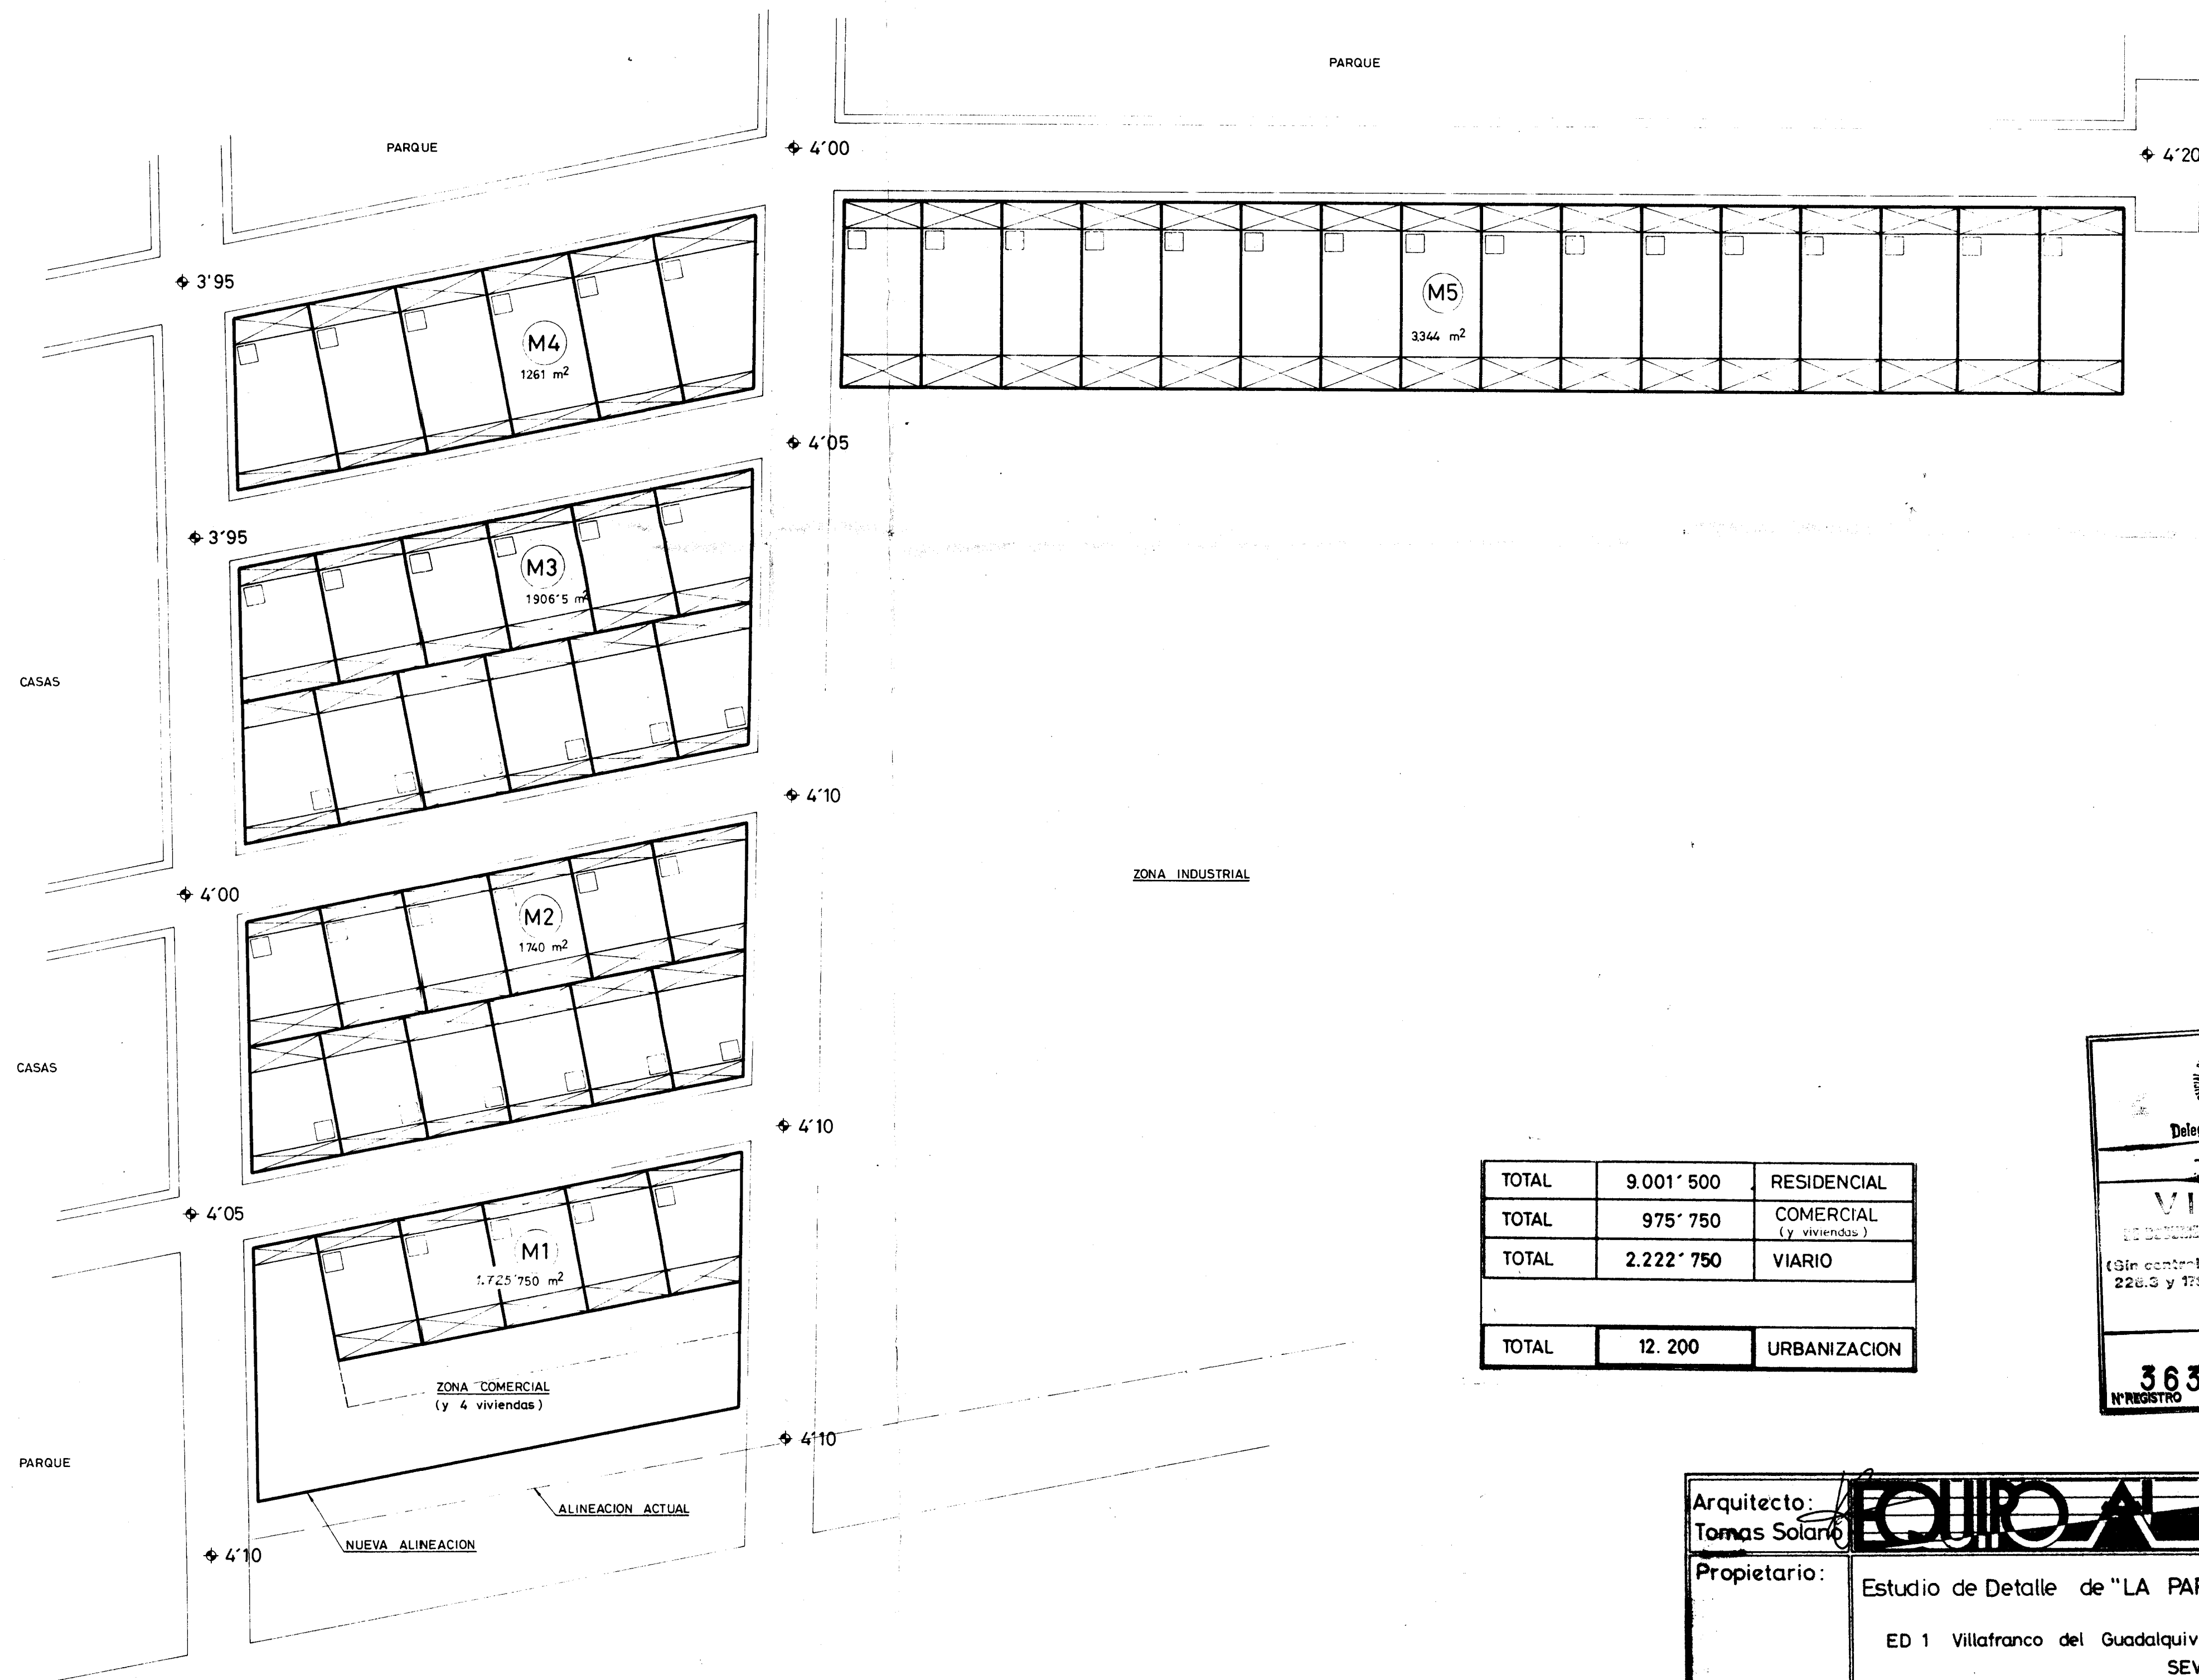

TOTAL	9.001' 500	RESIDENCIAL
TOTAL	975' 750	COMERCIAL (y viviendas)
TOTAL	2.222' 750	VIARIO
TOTAL	12. 200	URBANIZACION

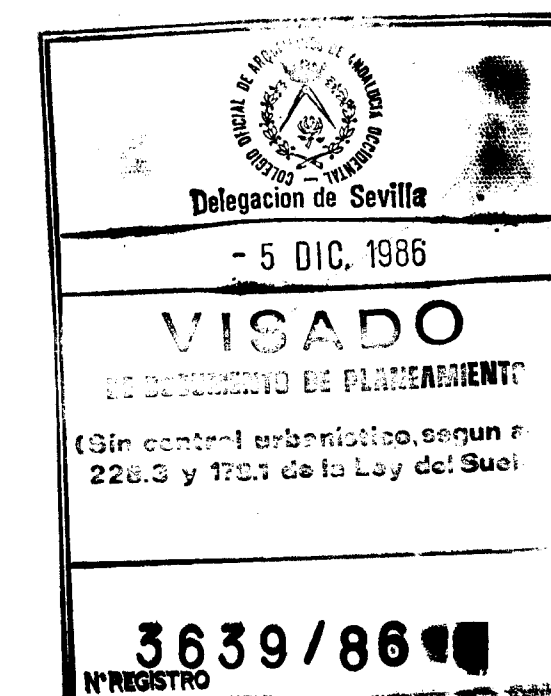

Arquitecto: Tomas Solano	EQUIPO ALFA 3	Escala. 1: 500
Propietario:	Estudio de Detalle de "LA PAPELERA"	Ref. ED-46 86
	ED 1 Villafranco del Guadalquivir SEVILLA	Hoja. 3
Fecha. 28-10-86	Plano: ALINEACIONES Y RASANTES	