


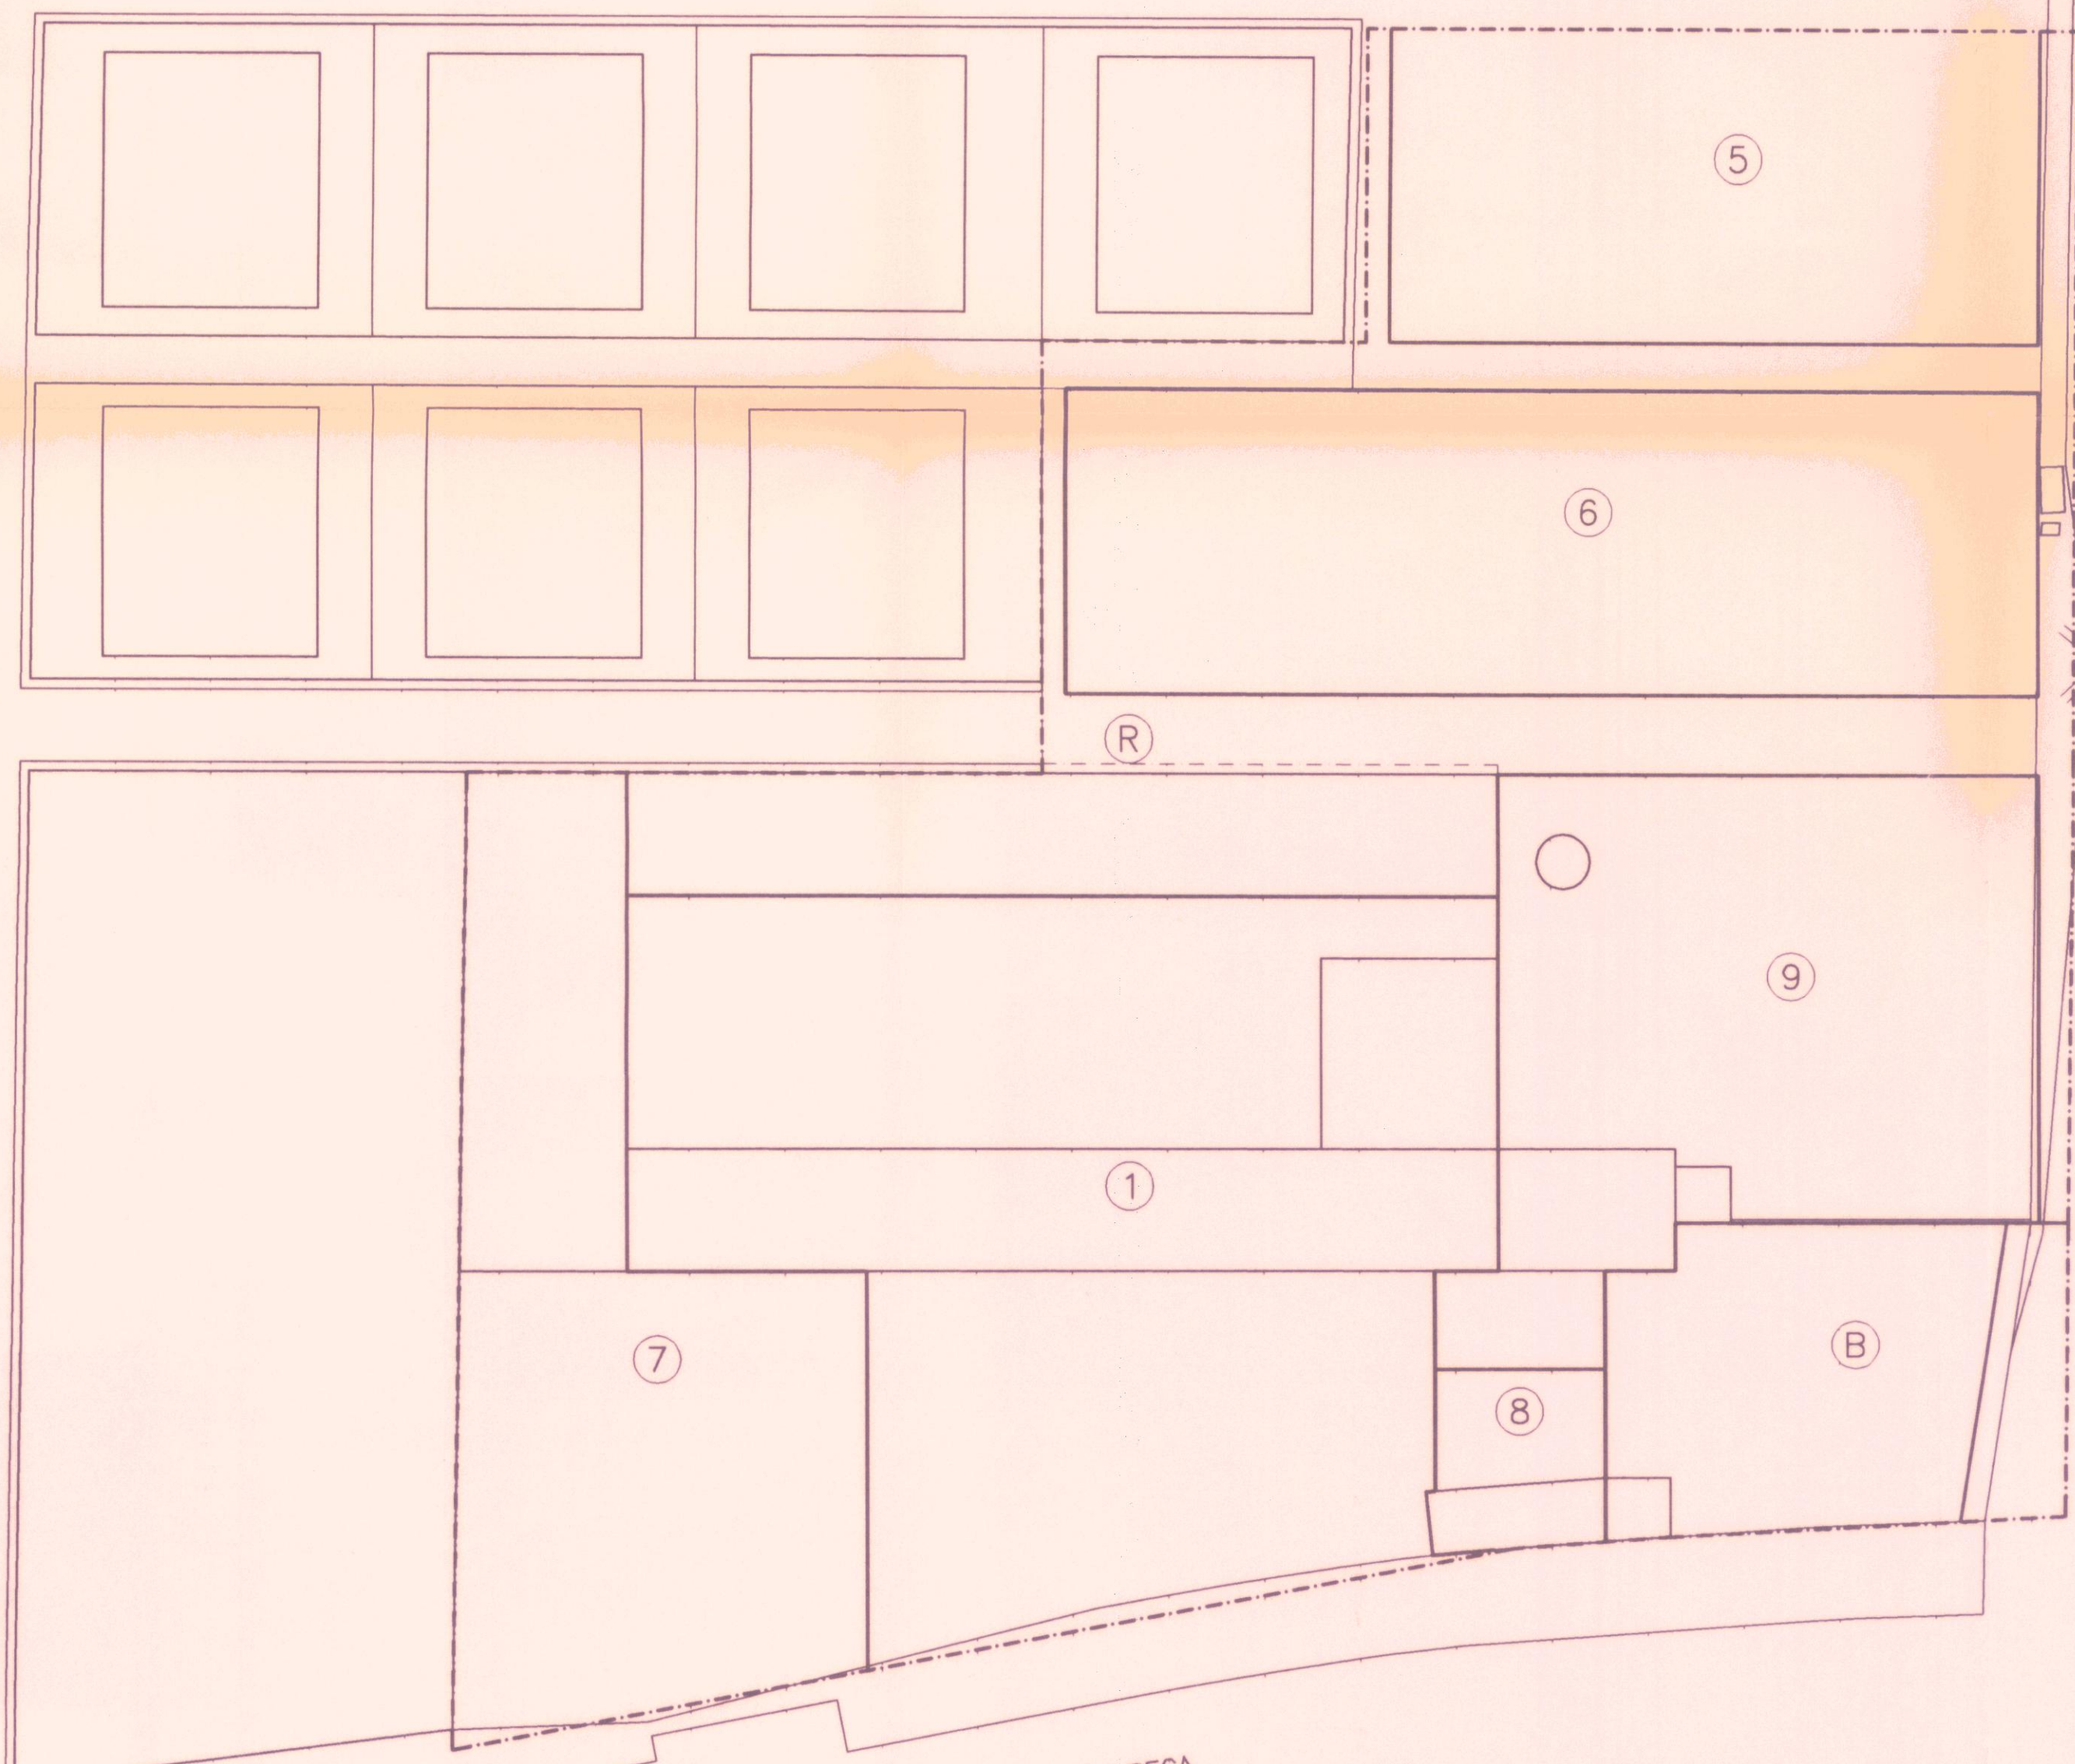

AVDA. RAFAEL BECA

----- LIMITE UNIDAD DE EJECUCION



	FINCA	SUPERFICIE	PROPIETARIO
1	8.022	3.742,00 m2S	EMSIMS
5	9.091	1.408,00 m2S	PUBLINDO S.L.
6	9.092	2.112,00 m2S	PUBLINDO S.L.
7	9.116	1.886,22 m2S	PUBLINDO S.L.
8	9.117	222,00 m2S	PUBLINDO S.L.
9	9.118	1.907,00 m2S	PUBLINDO S.L.
R	6.914	2.227,53 m2S	PUBLINDO S.L.
B	6.915	807,00 m2S	MANUEL BERROCAL JIMENEZ
		14.311,75 m2S	UNIDAD DE EJECUCION

ESTUDIO DE DETALLE U.E. PLAZA MAYOR

ESTRUCTURA DE LA PROPIEDAD

ARQUITECTO:
JUAN GUERRERO DE MIER

PROMOTOR:
EMSIMS
EMPRESA MUNICIPAL DEL SUELO ISLA MAYOR, S.A.

