


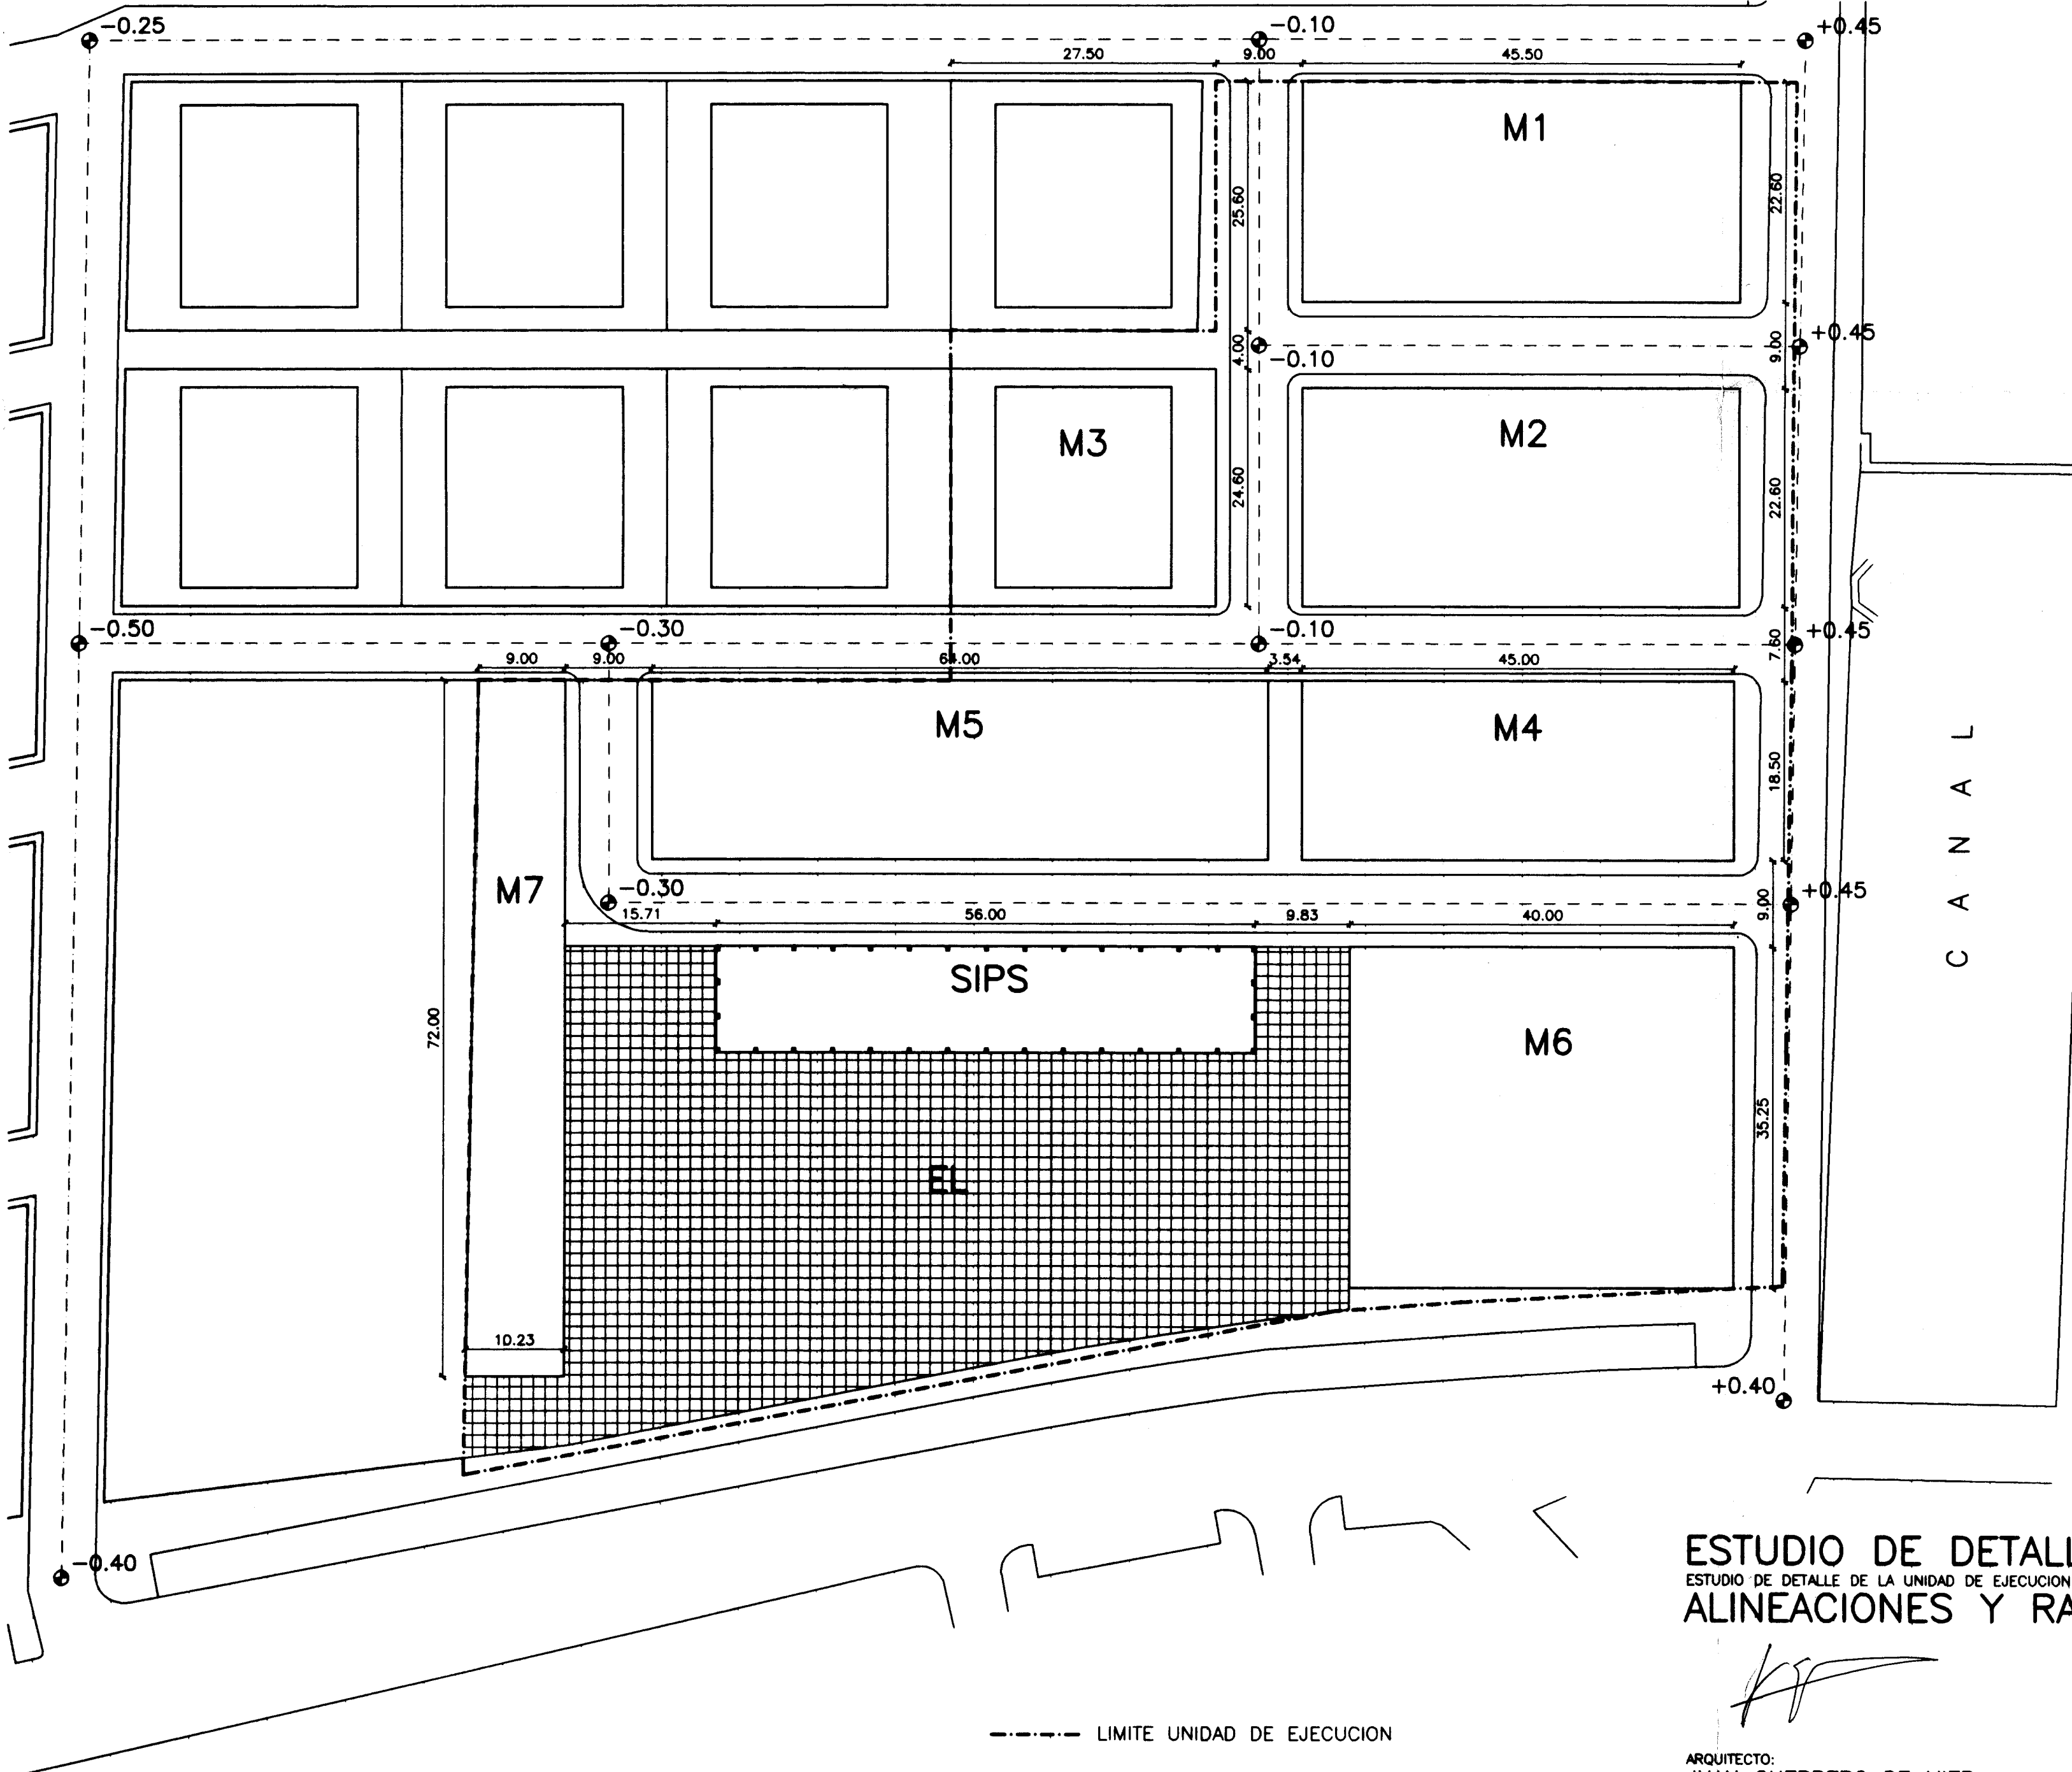

ESTUDIO DE DETALLE U.E. PLAZA MAYOR ESTUDIO DE DETALLE DE LA UNIDAD DE EJECUCIÓ "PLAZA MAYOR" ALINEACIONES Y RASANTES

ARQUITECTO:
JUAN GUERRERO DE MIER

PROMOTOR:
EMSIMS
EMPRESA MUNICIPAL DEL SUELO ISLA MAYOR, S.A.



0.1

ABRIL 99