



TRANSFORMADOR EXISTENTE.




RED DE BAJA TENSION A DESMONTAR.

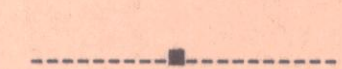


RED DE MEDIA TENSION EXISTENTE.

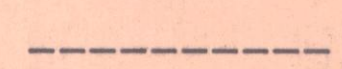


RED DE SUMINISTRO DE AGUA EXISTENTE.

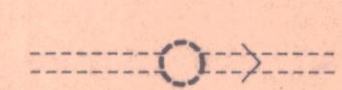

RED DE ALCANTARILLADO EXISTENTE.

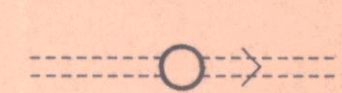

POZO DE REGISTRO EN RED EXISTENTE.

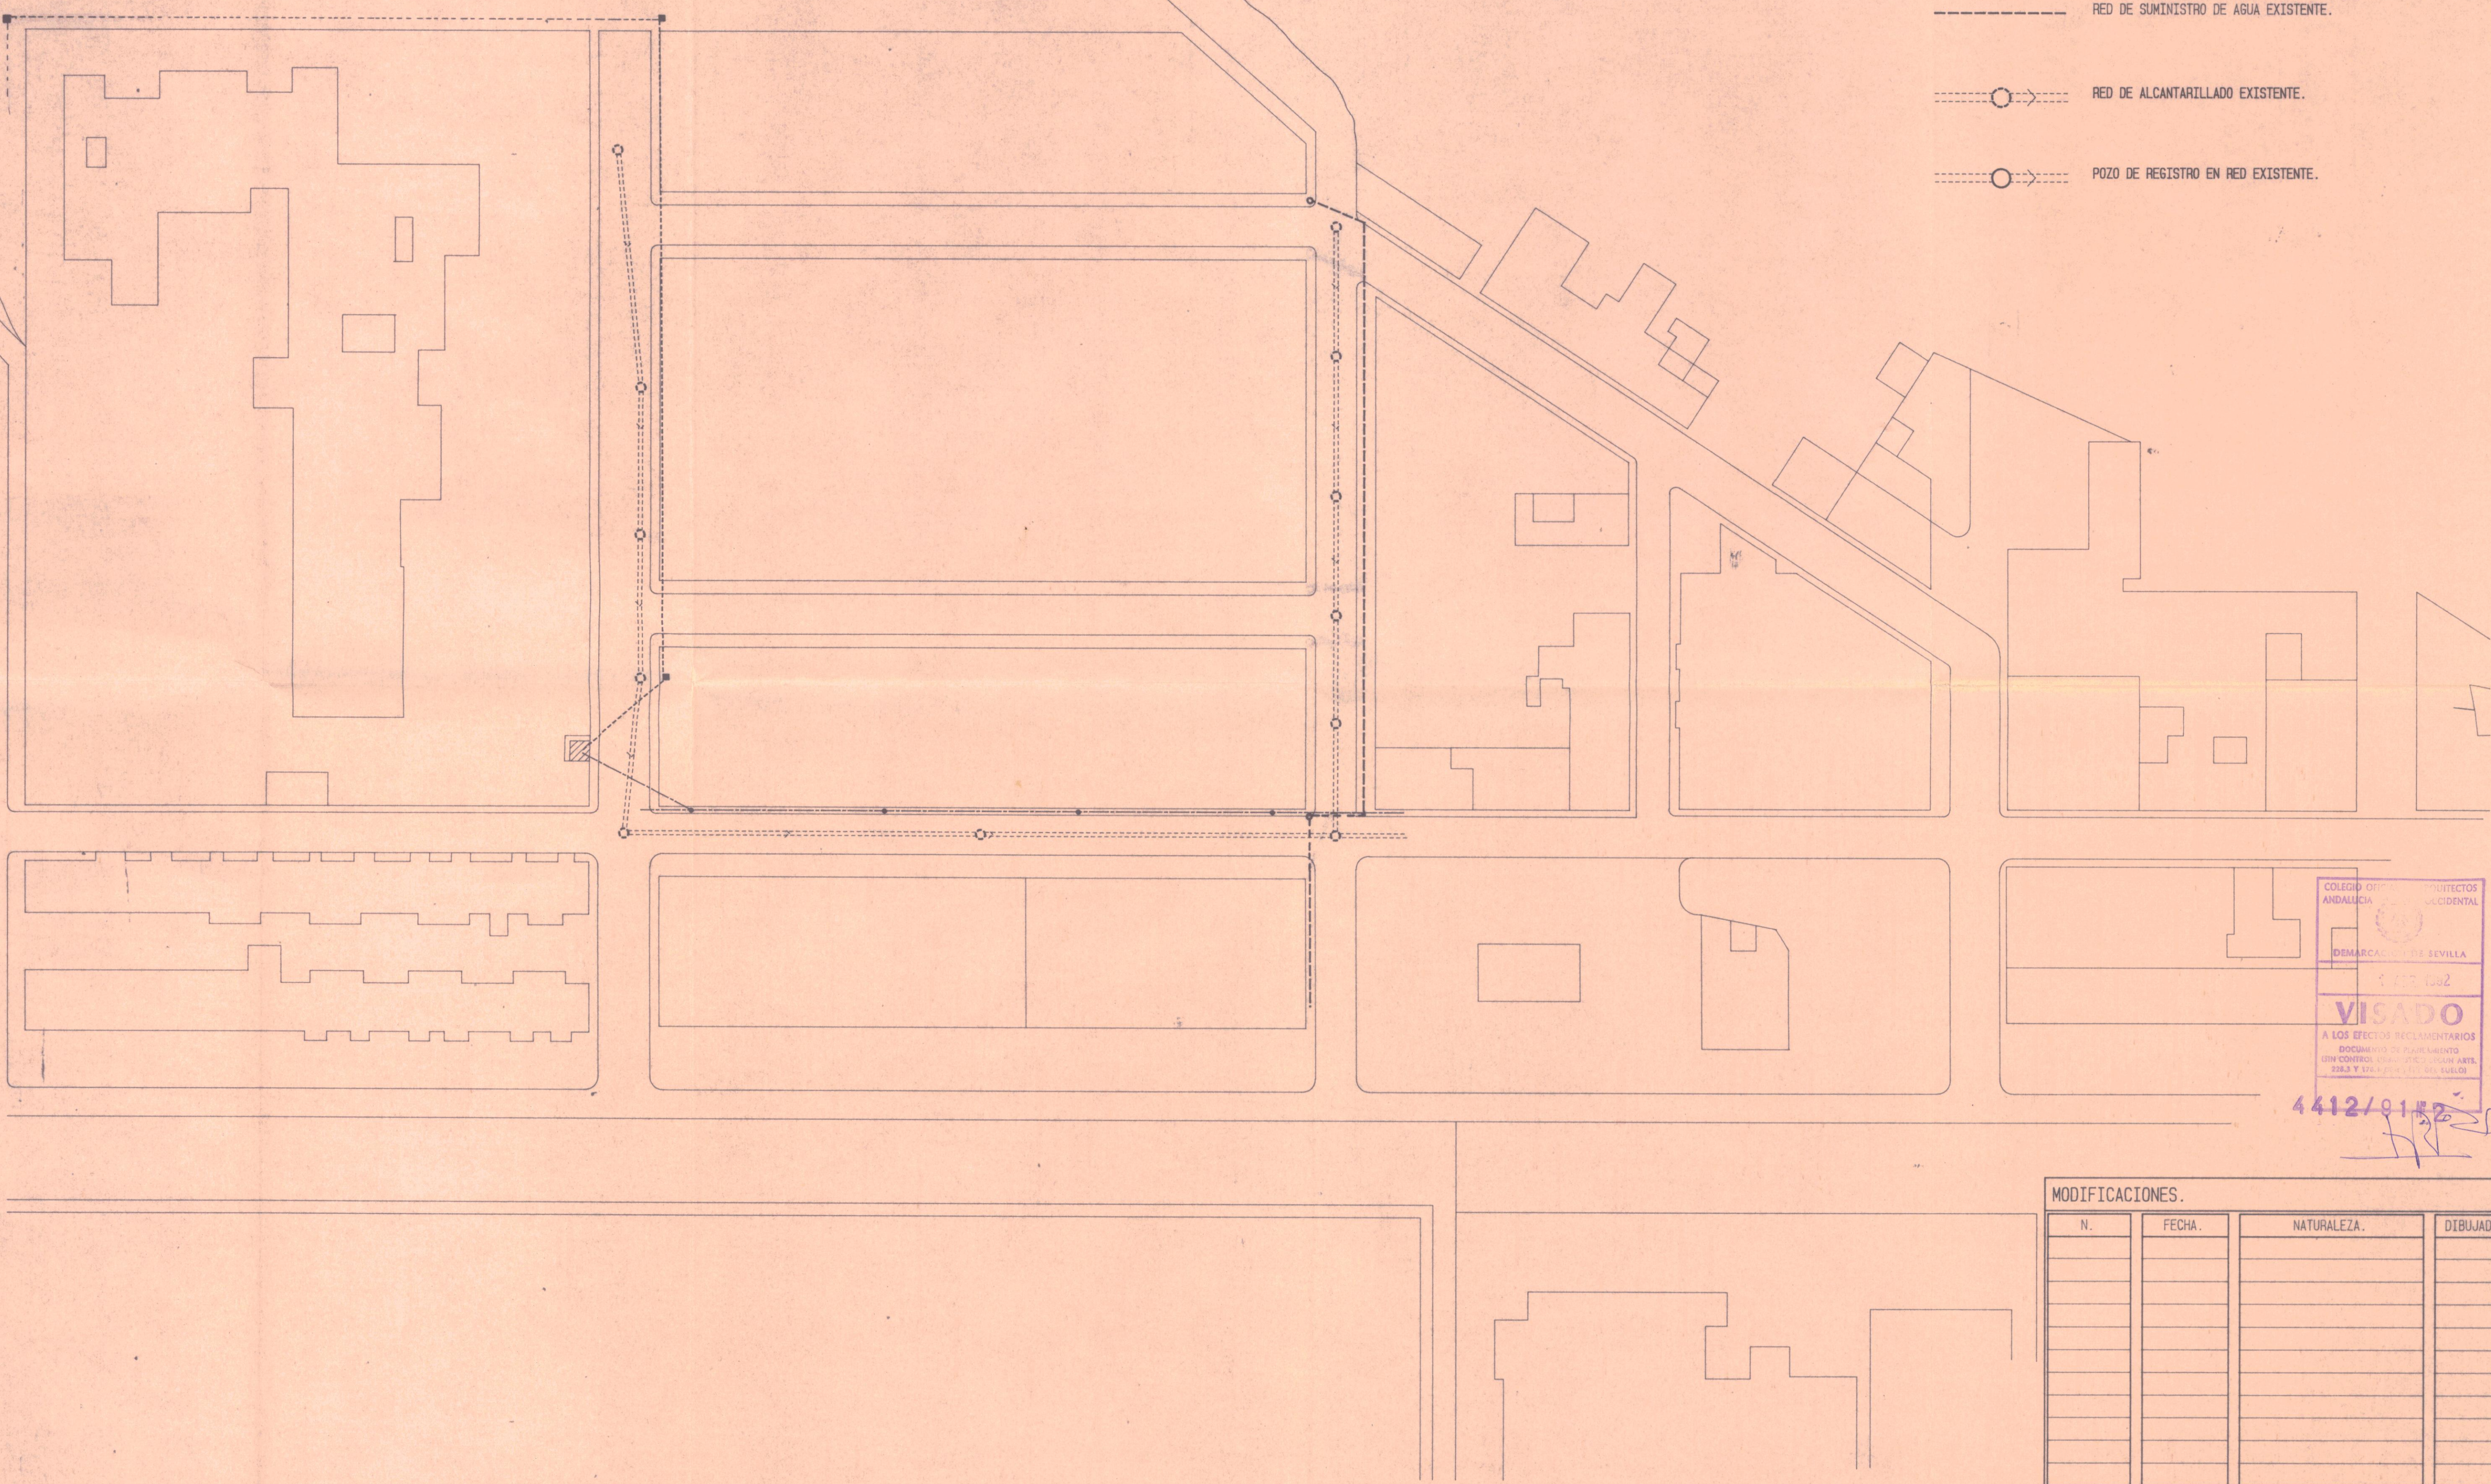

COLEGIO OFICIAL DE ARQUITECTOS
ANDALUCIA OCCIDENTAL
DEMARCACION DE SEVILLA
1.º FEB 1982
VISADO
A LOS EFECTOS RECLAMATORIOS
DOCUMENTO DE PLANEAMIENTO
CON CONTROL URBANISTICO SEGUN ARTS.
220.3 Y 170.4 (P.D. 1.81. 81) (B.O. 1.81. 81)

4412/0182
[Signature]

MODIFICACIONES.

N.	FECHA.	NATURALEZA.	DIBUJADO.

REFUNDIDO DE ESTUDIO DE DETALLE N.º 2 DE LAS NORMAS SUBSIDIARIAS MUNICIPALES DE PUEBLA DEL RIO VILAFRANCO DEL GUADALQUIVIR. SEVILLA.

3.1 INFRAESTRUCTURA DEL ENTORNO.

EXP. 1071091	FEBRERO 92	E. 1/500.	SUST. A	SUST. POR
--------------	------------	-----------	---------	-----------

CRACKET S.L. PROPIETARIO. *[Signature]* FERNANDO PIÑAR PARTAS ARQUITECTO.