


90 MAD. NSM. CPOTU 9.05.05

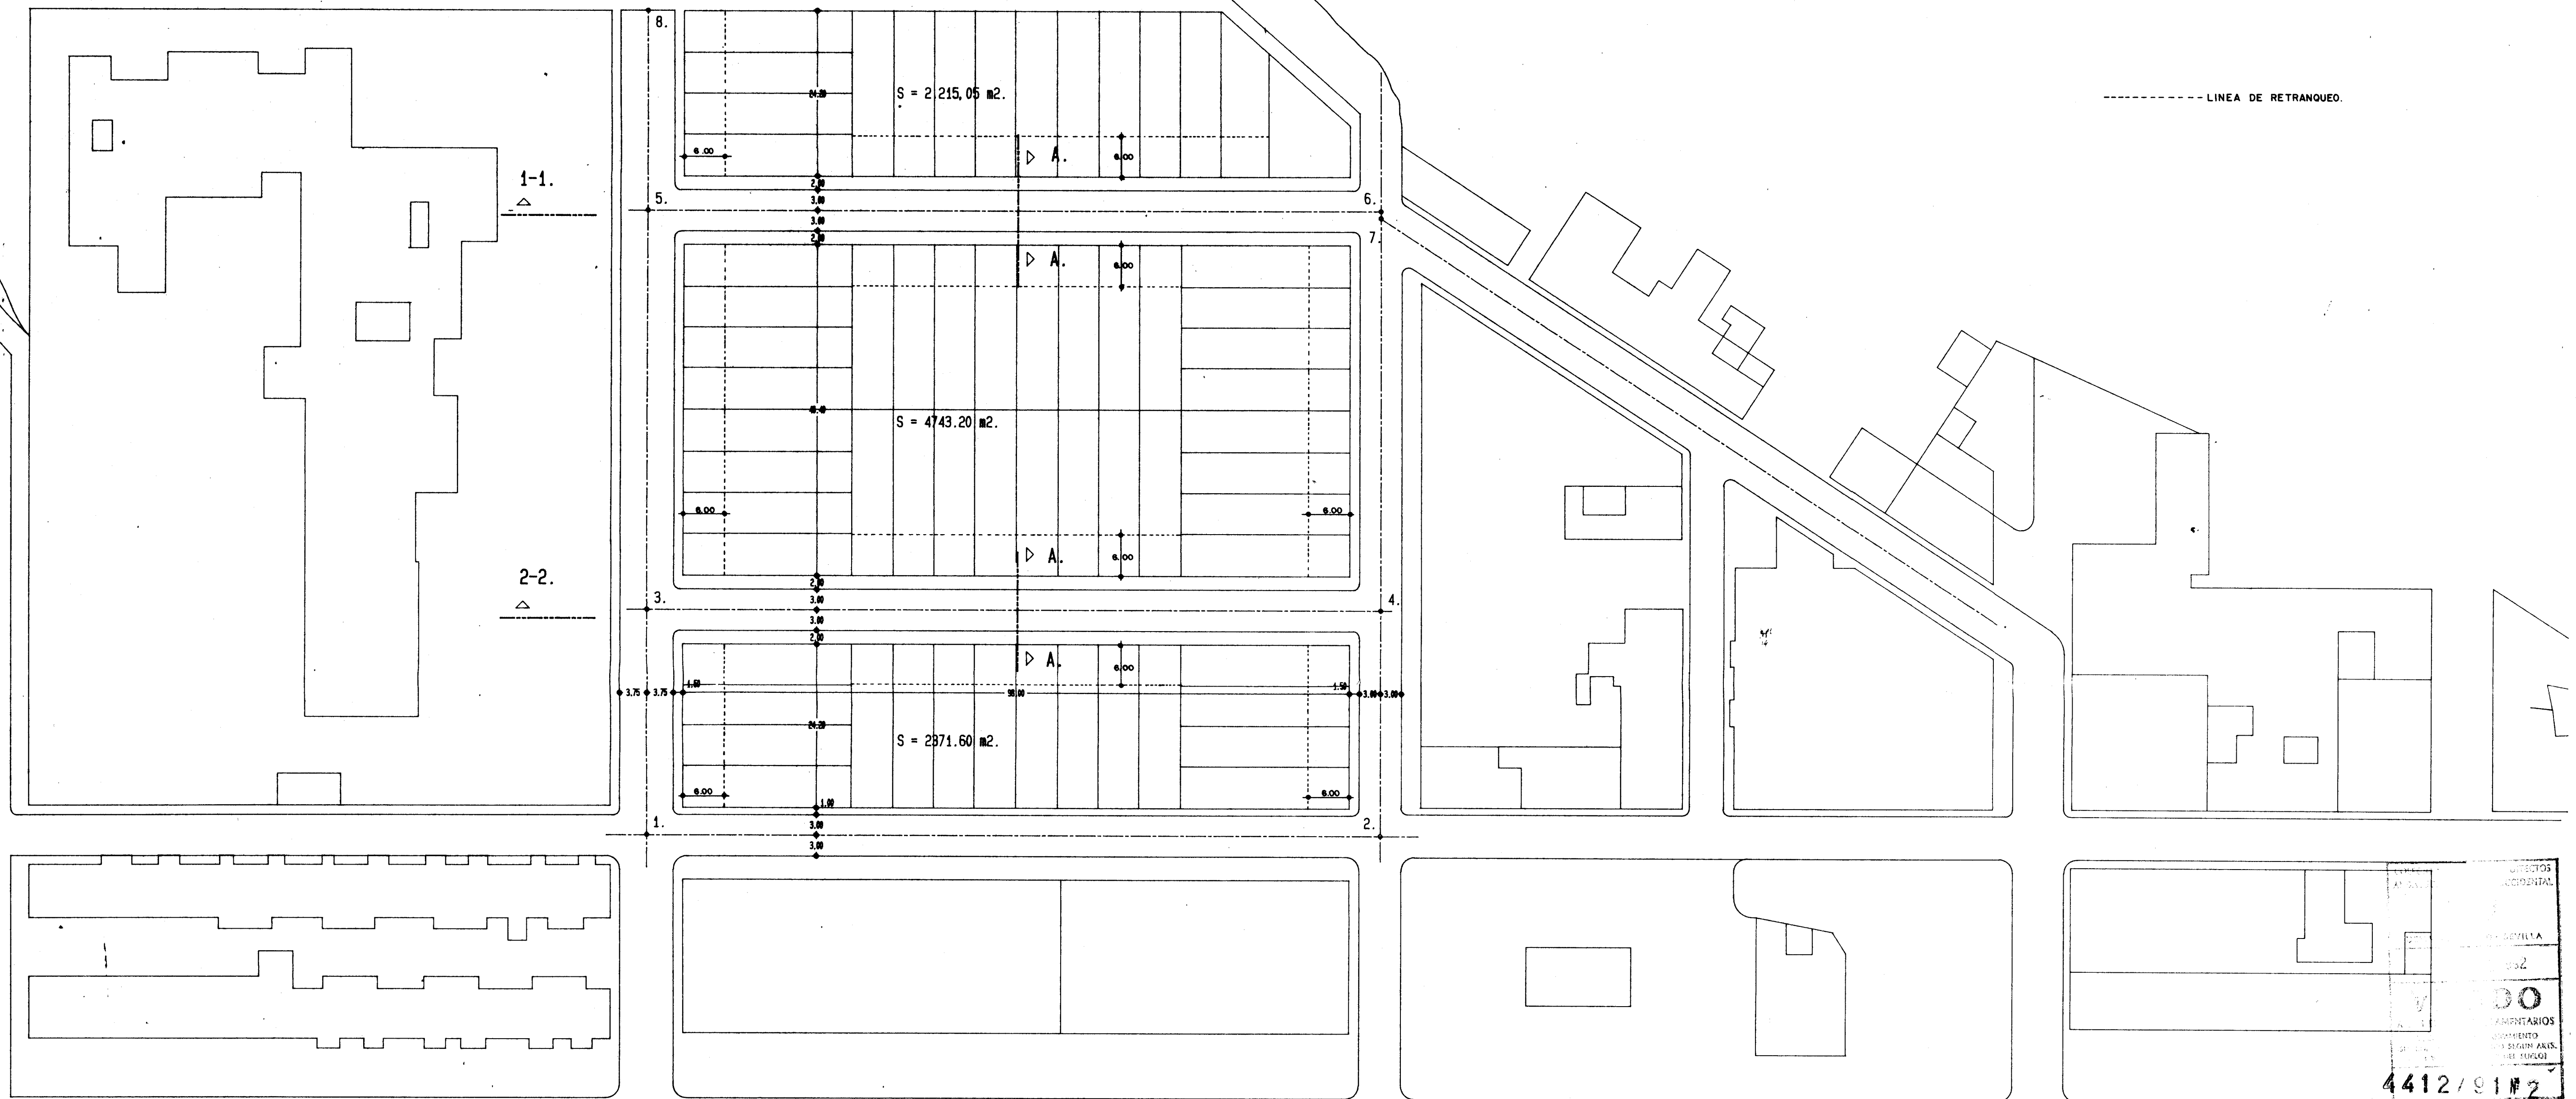

COTAS Y REPLANTEO.-

[illegible]

REFUNDIDO DE ESTUDIO DE DETALLE N.2 DE LAS NORMAS SUBSIDIARIAS MUNICIPALES DE PUEBLA DEL RIO.VILLAFRANCO DEL GUADALQUIVIR. SEVILLA.

5-1

VIARIO REPLANTEO.

EXP. 1071091

FEBRIERO 92

E 1/500.

SUST. A

SUST. POR

CRACKET S.L.
PROPRIETARIO.

FERNANDO PIÑAR PARIAS
ARQUITECTO.