


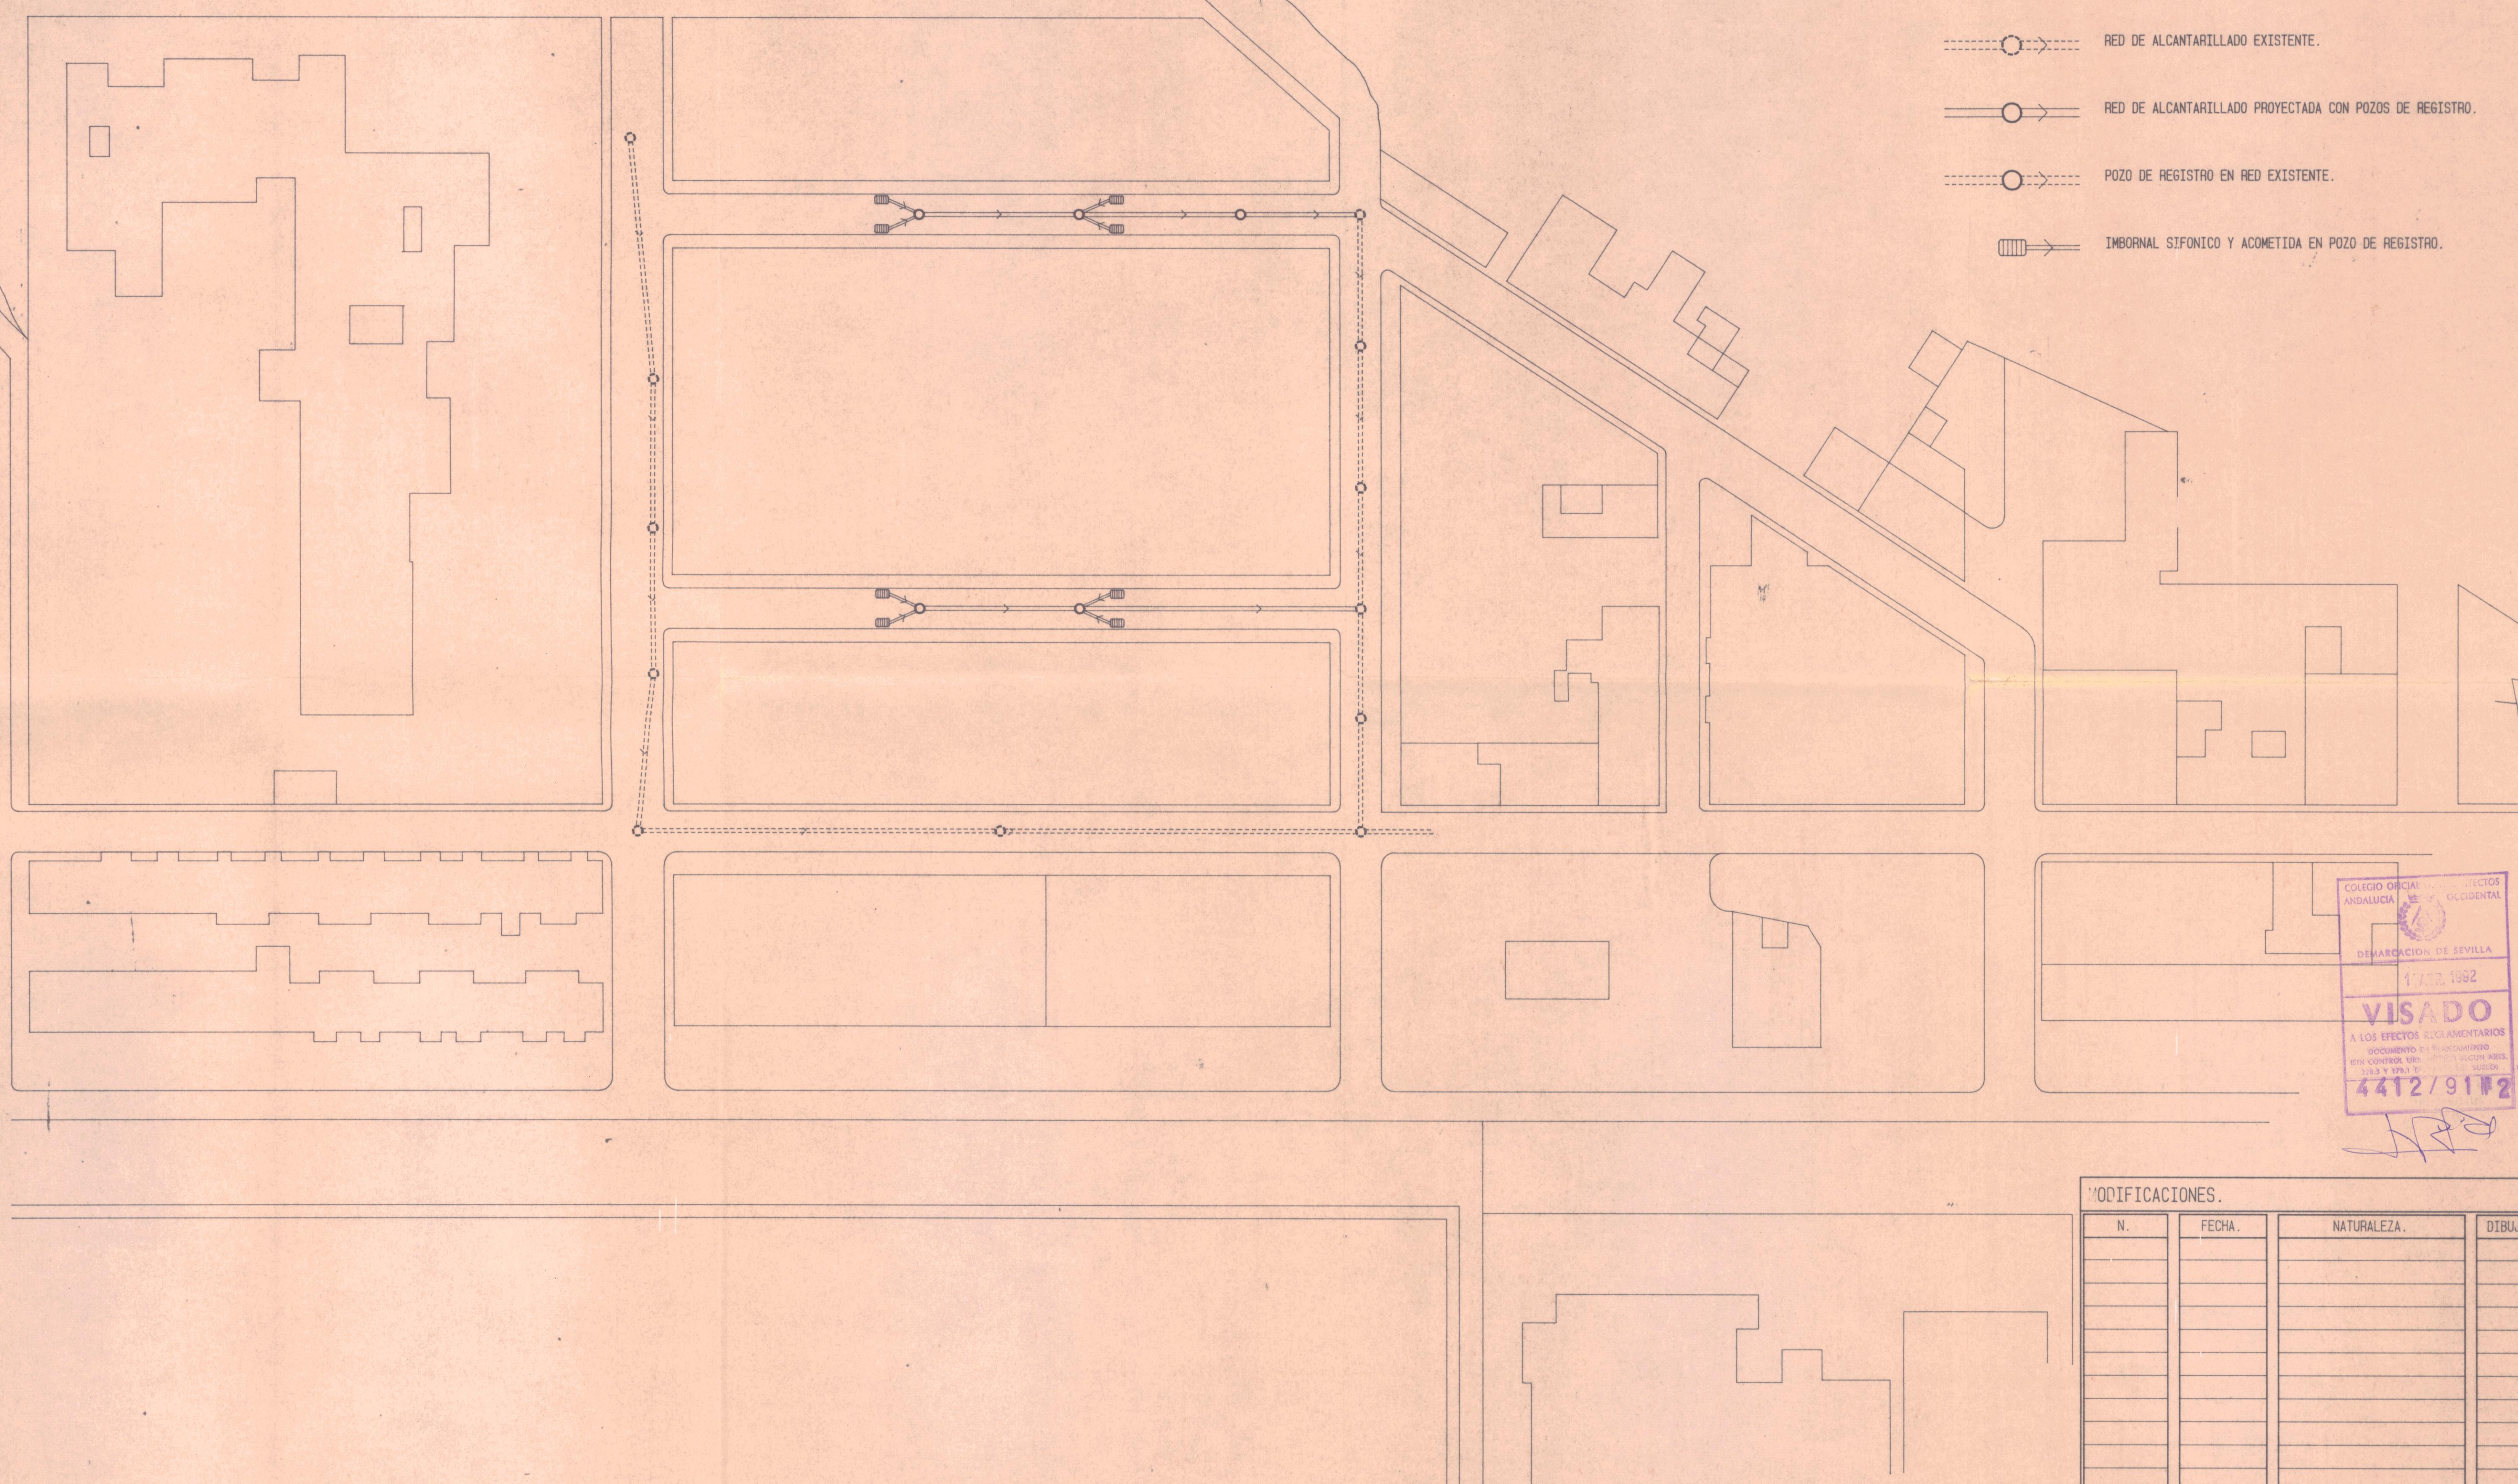

- RED DE ALCANTARILLADO EXISTENTE.
- RED DE ALCANTARILLADO PROYECTADA CON POZOS DE REGISTRO.
- POZO DE REGISTRO EN RED EXISTENTE.
- IMBORNAL SIFONICO Y ACOMETIDA EN POZO DE REGISTRO.

COLEGIO OFICIAL DE INGENIEROS DE OBRAS PUBLICAS DE ANDALUCIA
DEPARTAMENTO DE SEVILLA
14 FEB 1992
VISADO
A LOS EFECTOS RECLAMATORIOS
DOCUMENTO DE PLANEAMIENTO
CON CONTROL DEL DISEÑO Y DEL DISEÑO
4412/91#2

MODIFICACIONES.			
N.	FECHA.	NATURALEZA.	DIBUJADO.

REFUNDIDO DE ESTUDIO DE DETALLE N.2 DE LAS NORMAS SUBSIDIARIAS MUNICIPALES DE PUEBLA DEL RIO.VILLAFRANCO DEL GUADALQUIVIR. SEVILLA.

7.1 ESQUEMA DE INFRAESTRUCTURA DE ALCANTARILLADO

EXP. 1071091	FEBRERO 92	E 1/500.	SUST. A	SUST. POR
--------------	------------	----------	---------	-----------

CRACKET S.L. PROPIETARIO. FERNANDO PINAR PARIAS ARQUITECTO.