
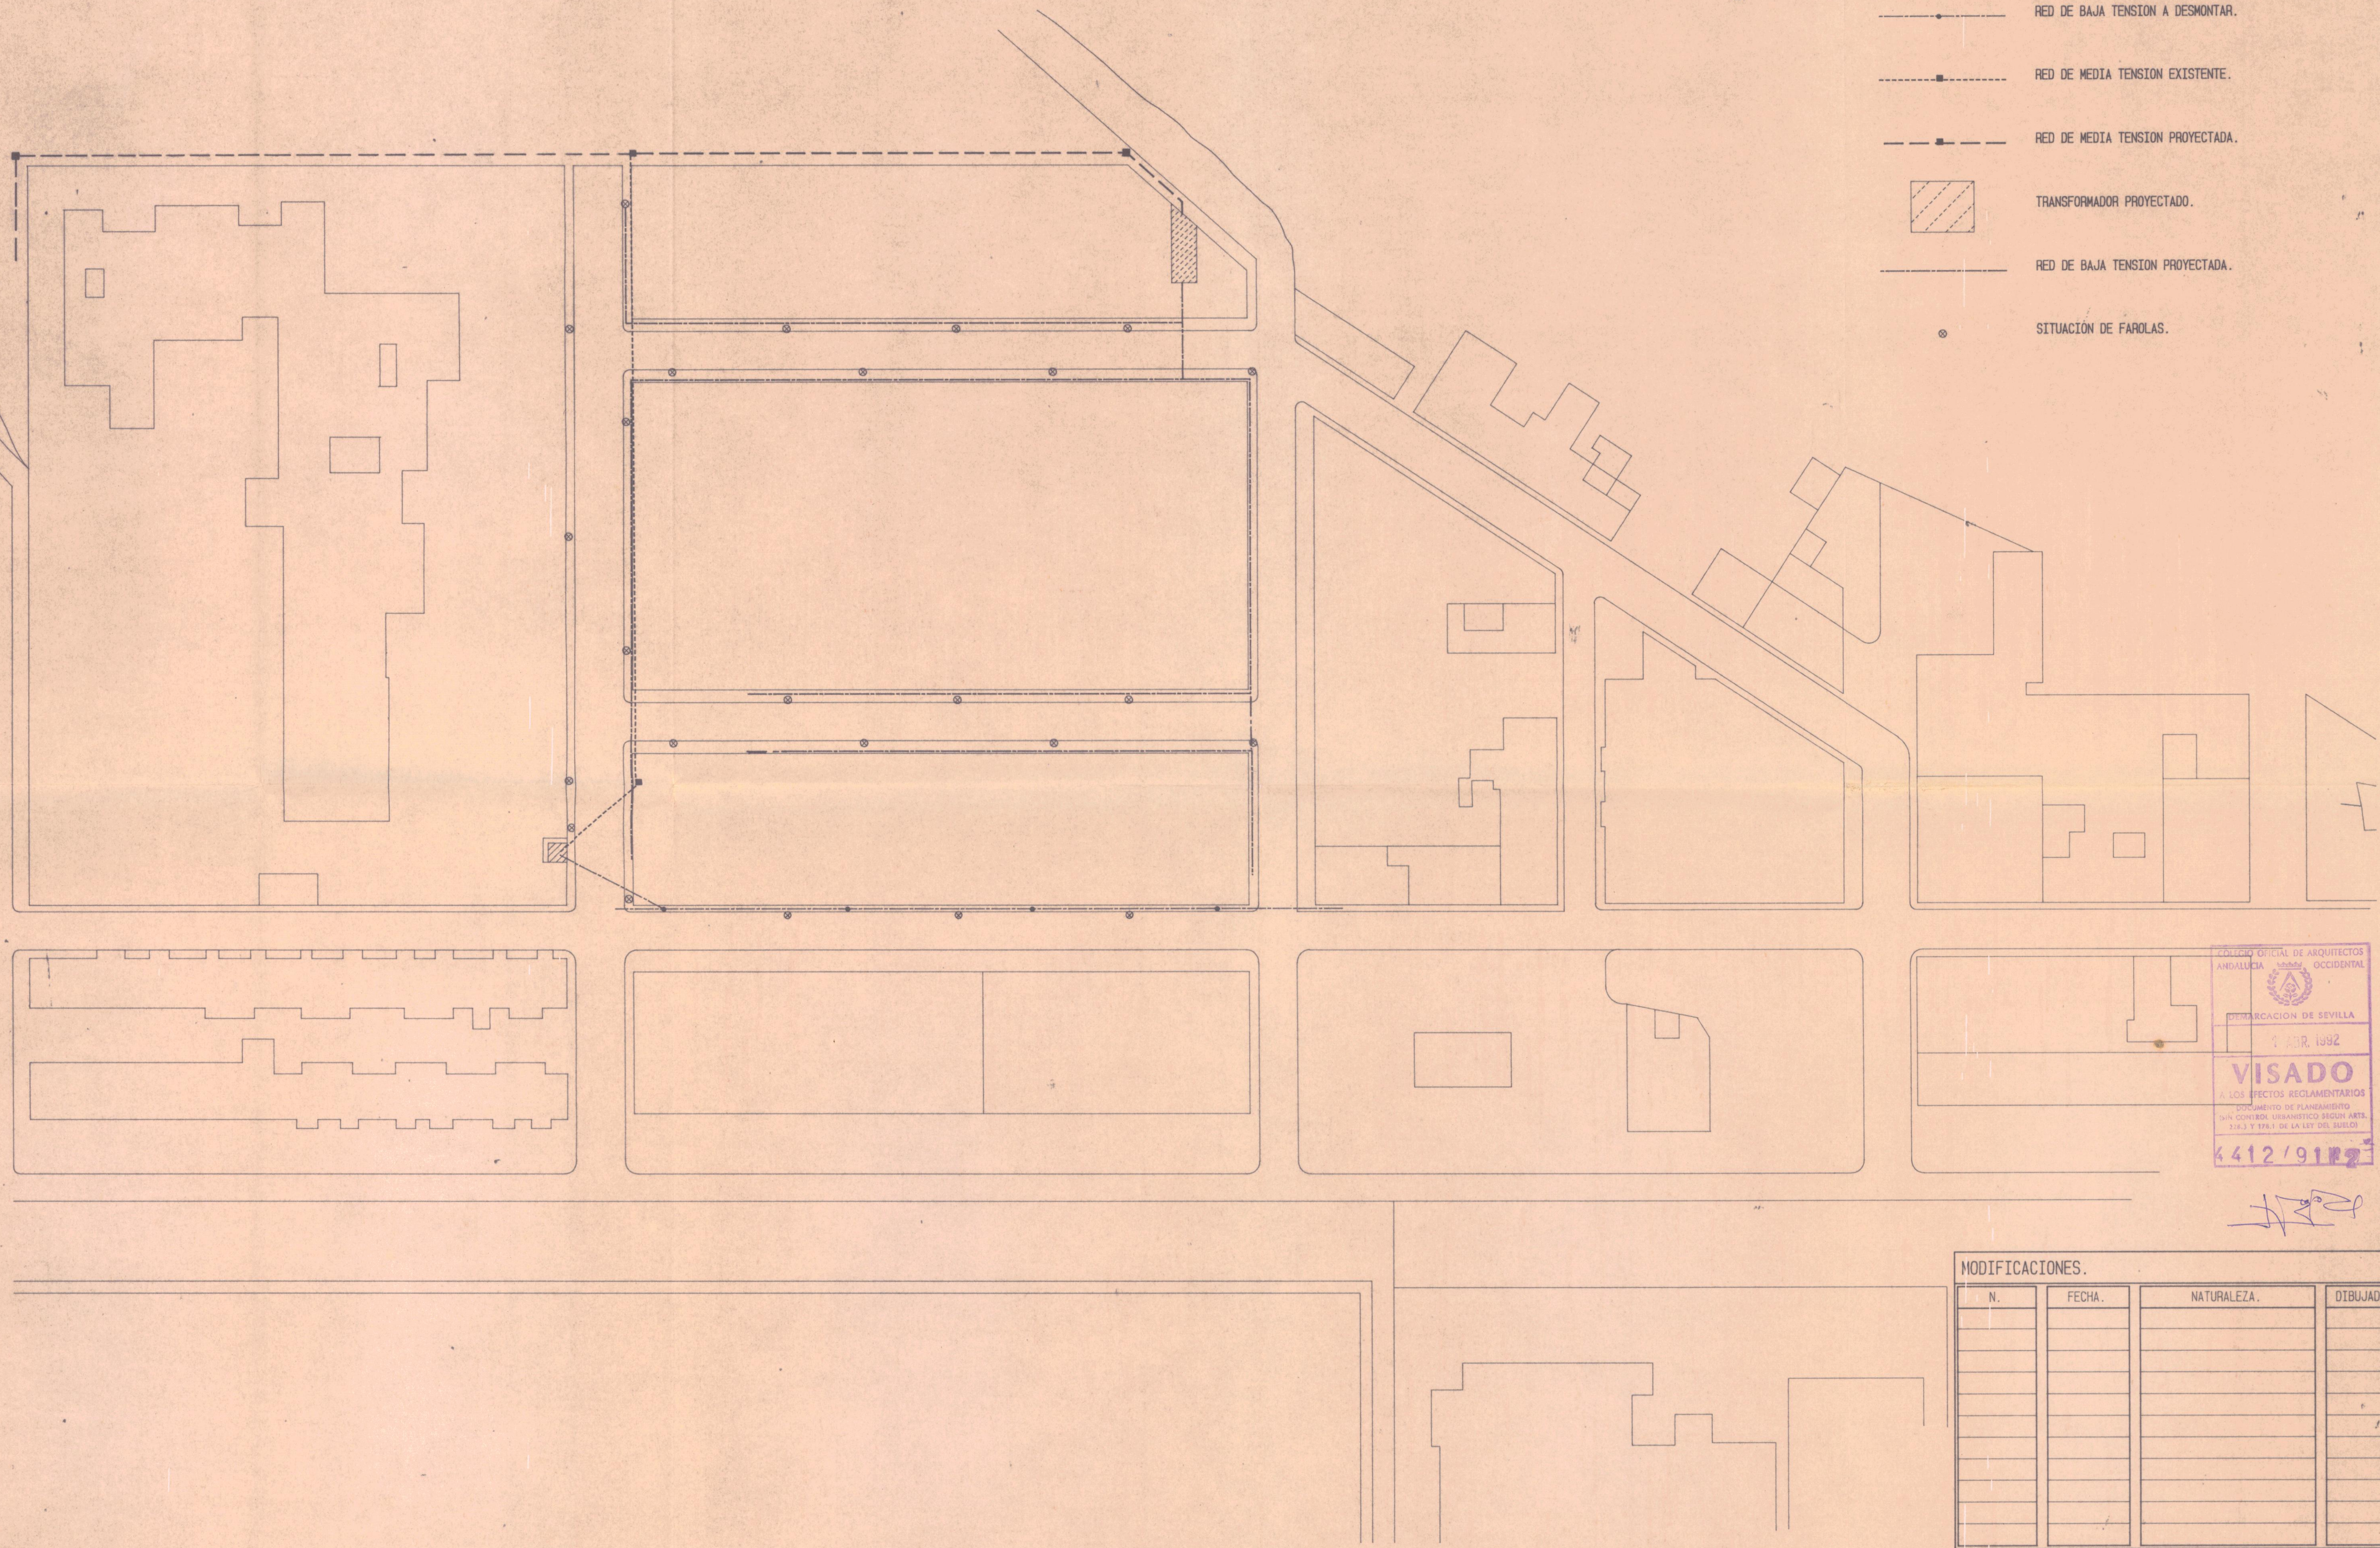
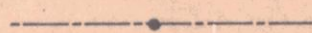
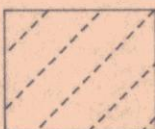


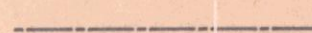

-  TRANSFORMADOR EXISTENTE.
-  RED DE BAJA TENSION A DESMONTAR.
-  RED DE MEDIA TENSION EXISTENTE.
-  RED DE MEDIA TENSION PROYECTADA.
-  TRANSFORMADOR PROYECTADO.
-  RED DE BAJA TENSION PROYECTADA.
-  SITUACIÓN DE FAROLAS.

COLEGIO OFICIAL DE ARQUITECTOS
ANDALUCÍA OCCIDENTAL
DEMARCACION DE SEVILLA
1 ABR. 1992
VISADO
A LOS EFECTOS REGLAMENTARIOS
DOCUMENTO DE PLANEAMIENTO
SIN CONTROL URBANISTICO SEGUN ARTS.
174.3 Y 174.4 DE LA LEY DEL SUELO
4412/91P2

[Handwritten signature]

MODIFICACIONES.			
N.	FECHA.	NATURALEZA.	DIBUJADO.

REFUNDIDO DE ESTUDIO DE DETALLE N.2 DE LAS NORMAS SUBSIDIARIAS MUNICIPALES DE PUEBLA DEL RIO VILLAFRANCO DEL GUADALQUIVIR. SEVILLA.

7.3 ESQUEMA DE INFRAESTRUCTURA DE ELECTRICIDAD

EXP. 1071091	FEBRERO 92	E 1/500	SUST. A	SUST. POR
--------------	------------	---------	---------	-----------

CRACKET S.L. PROPIETARIO. FERNANDO PIÑAR PARTAS ARQUITECTO.