



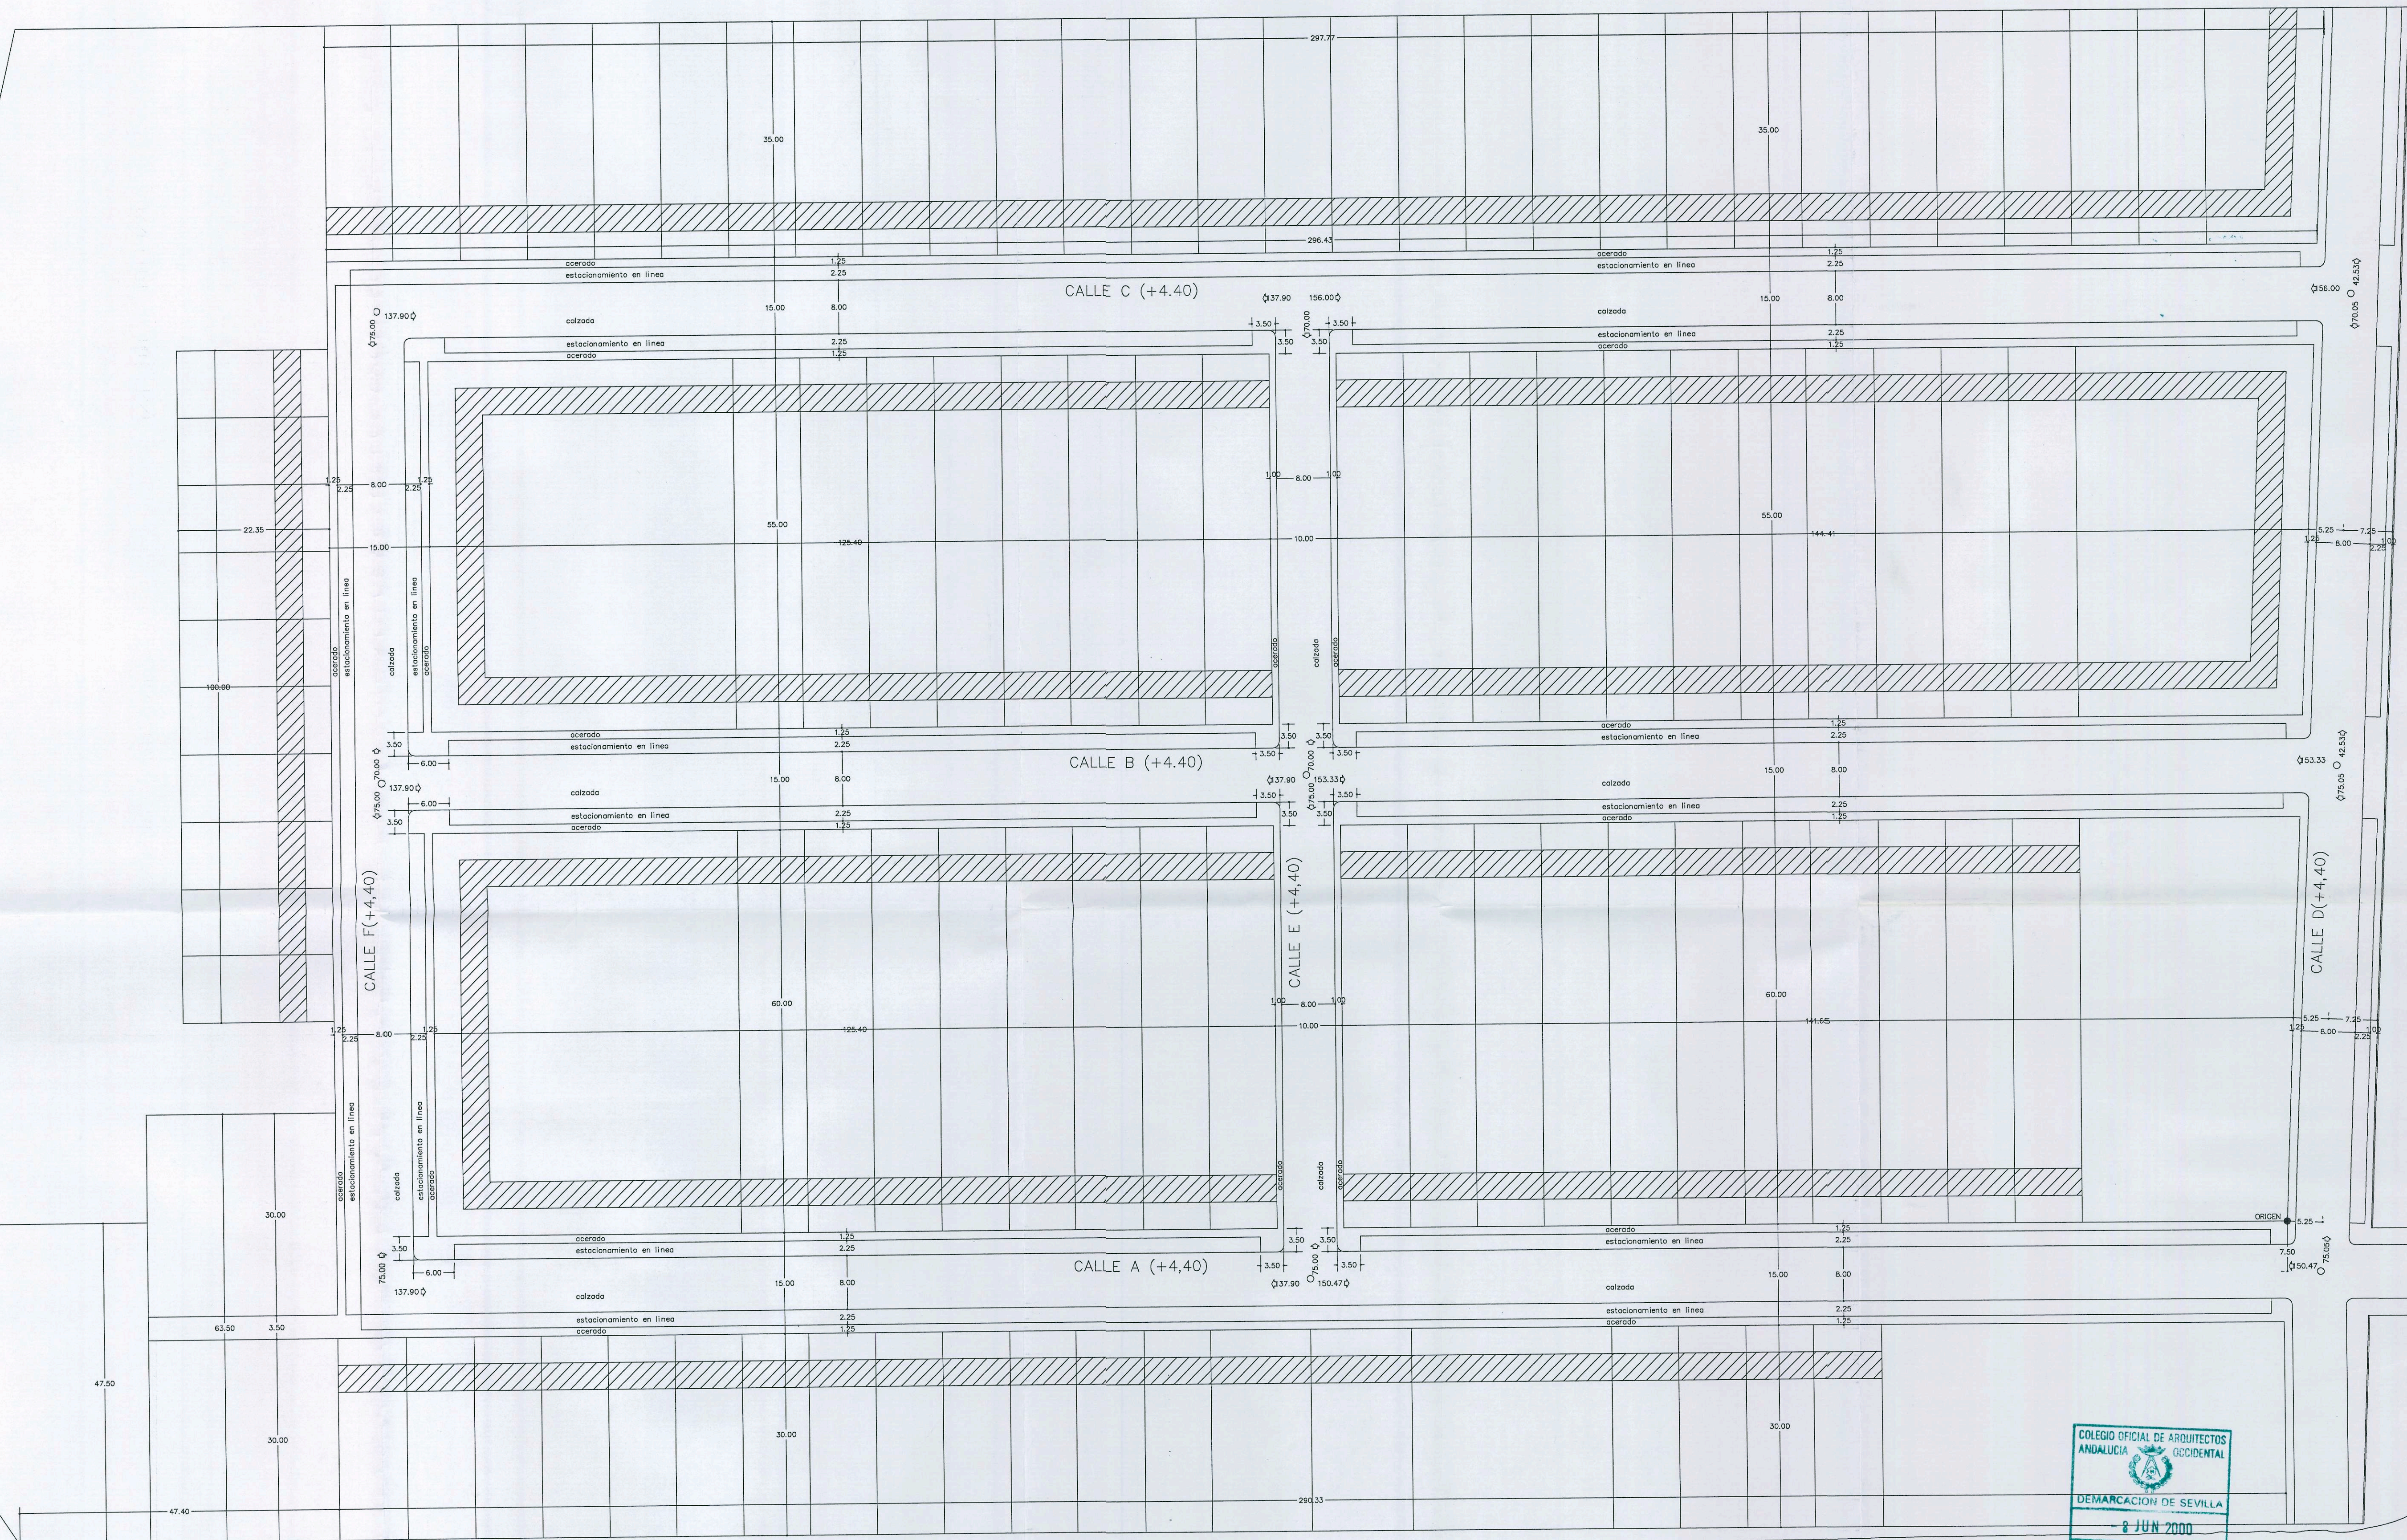

ZONA DE MOVIMIENTO DE LA EDIFICACION.

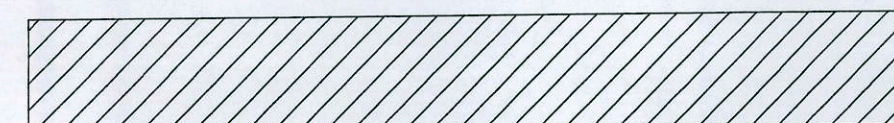

CUANDO LA EDIFICACION NO CONSERVE LA ALINEACION OFICIAL HABRA DE RETRANQUEARSE UN MINIMO DE 4 METROS Y UN MAXIMO DE 8 METROS DEL LINDERO FRONTAL



VER 102 ED PD. 13.09.22

ESTUDIO DE DETALLE DEL PLAN PARCIAL 3 VILLA FRANCO DEL GUADALQUIVIR PROMOTOR: CAMBOU S.A.	
PLANO	ALINEACIONES Y RASANTES
ARQUITECTO 3564: JOSE LUIS IGLESIAS SANCHEZ	
PROPIEDAD	FEbrero-2000 ESCALA 1:500