

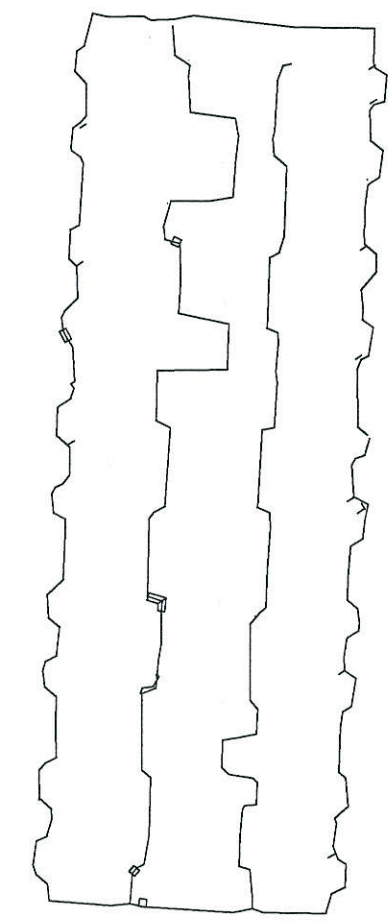
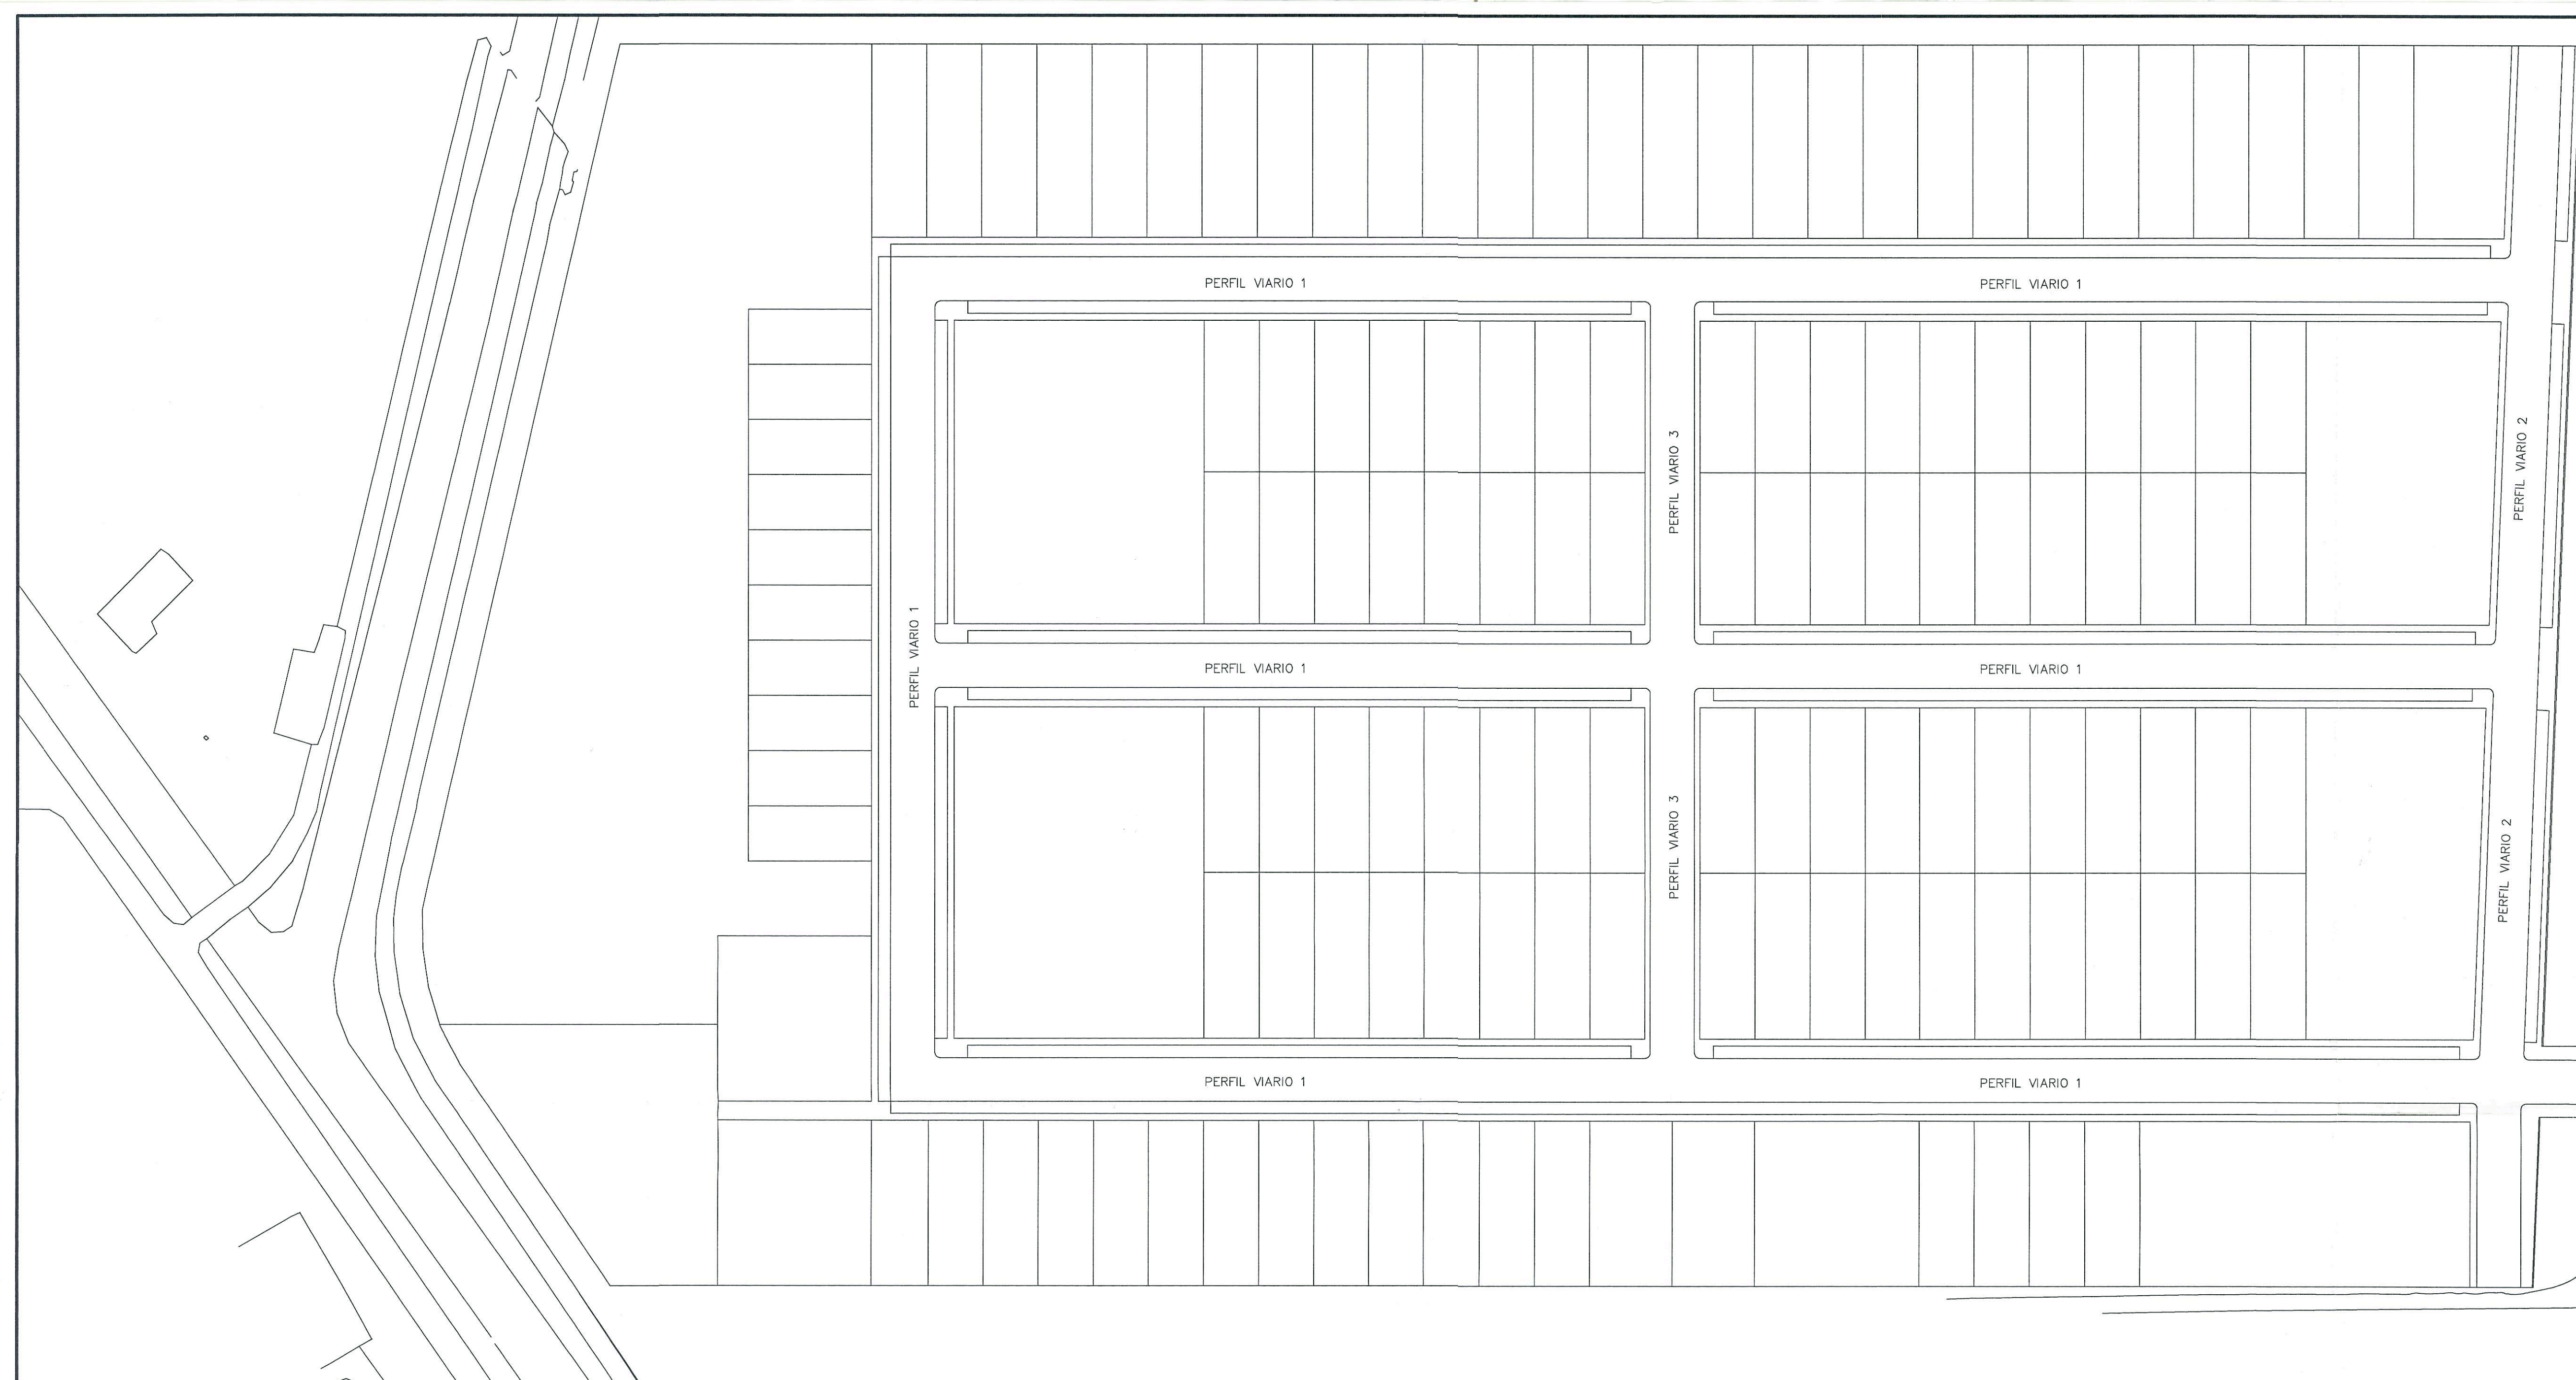


PERFIL VIARIO 1

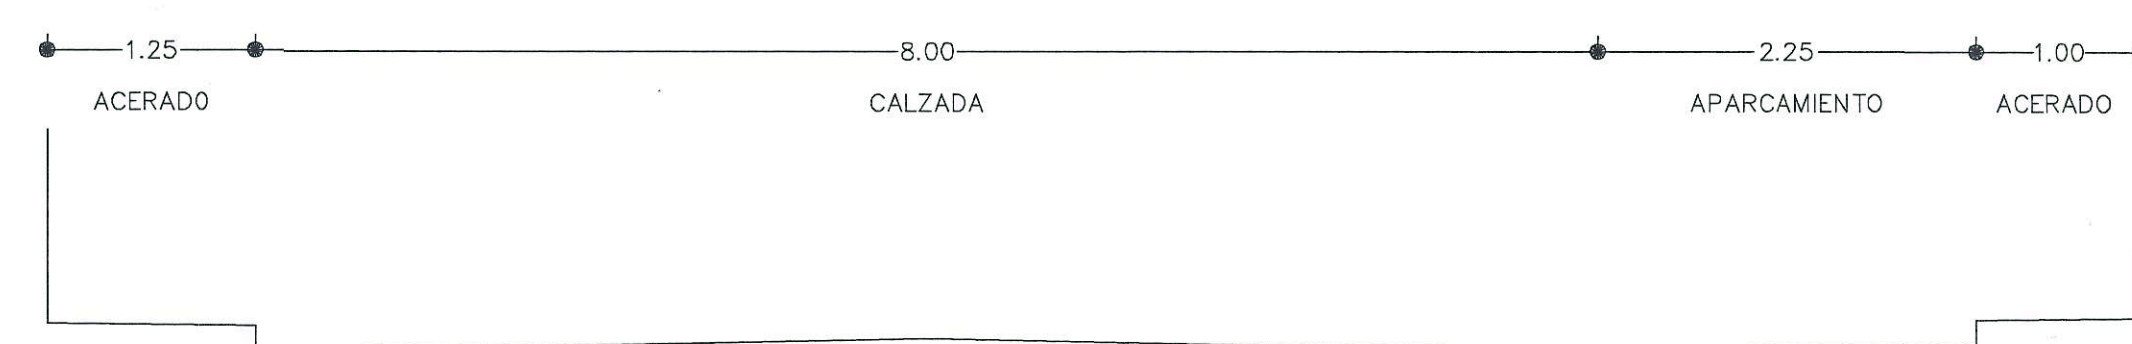

PERFIL VIARIO 2

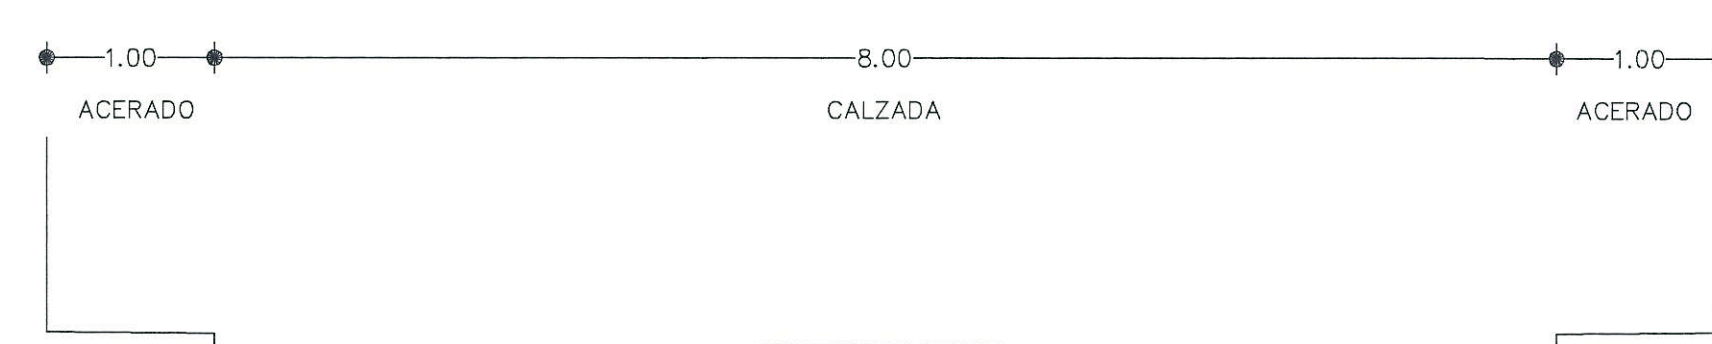

PERFIL VIARIO 3



ESTUDIO DE DETALLE DEL PLAN PARCIAL 3 VILLAFRANCO DEL GUADALQUIVIR PROMOTOR: C A M B O U S.A. RED VIARIA			
PLANO ARQUITECTO 3564: JOSE LUIS IGLESIAS SANCHEZ	PROPIEDAD 	FEBRERO-2000 ESCALA 1:500	04