


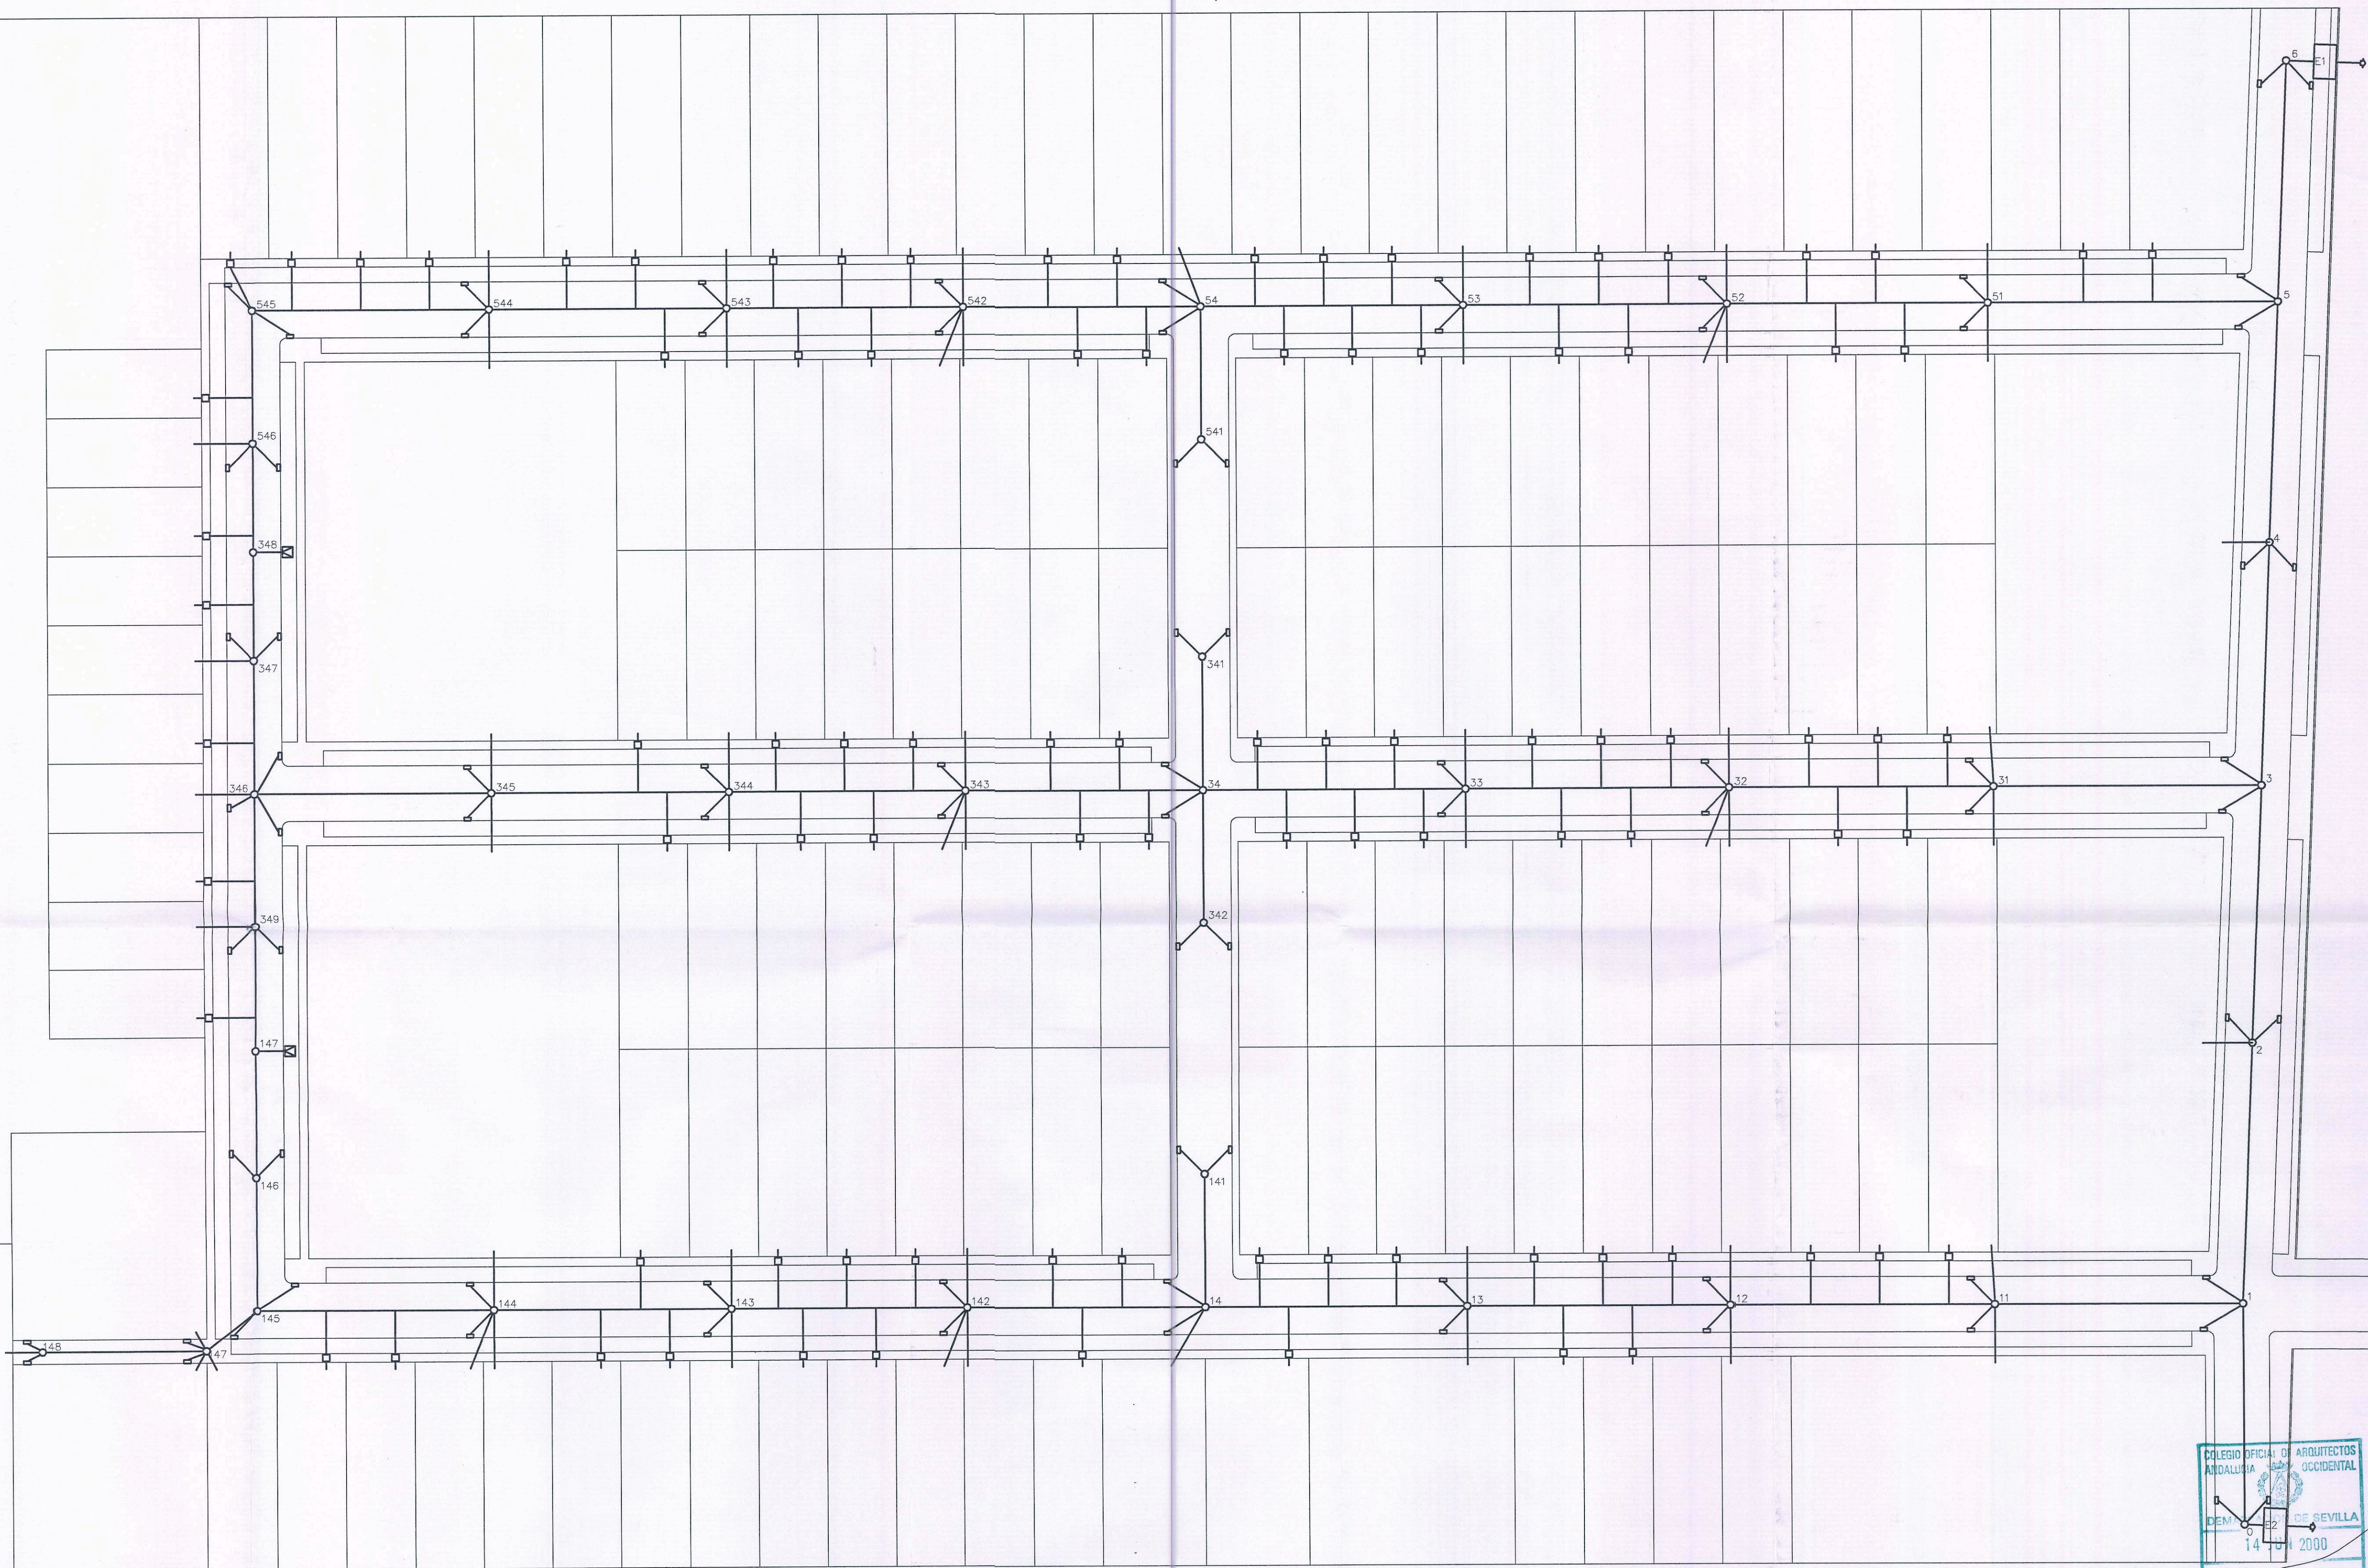

PROYECTO DE URBANIZACION			
DEL ESTUDIO DE DETALLE DEL PLAN PARCIAL N°3			
VILLAFRANCO DEL GUADALQUIVIR			
PROMOTOR: C A M B O U S.A.			
PLANO RED DE SANEAMIENTO			
ARQUITECTO N°3564: JOSE LUIS IGLESIAS SANCHEZ			
PROPIEDAD	ARQUITECTO	FEBRERO-2000	N°
		ESCALA 1:500	07