


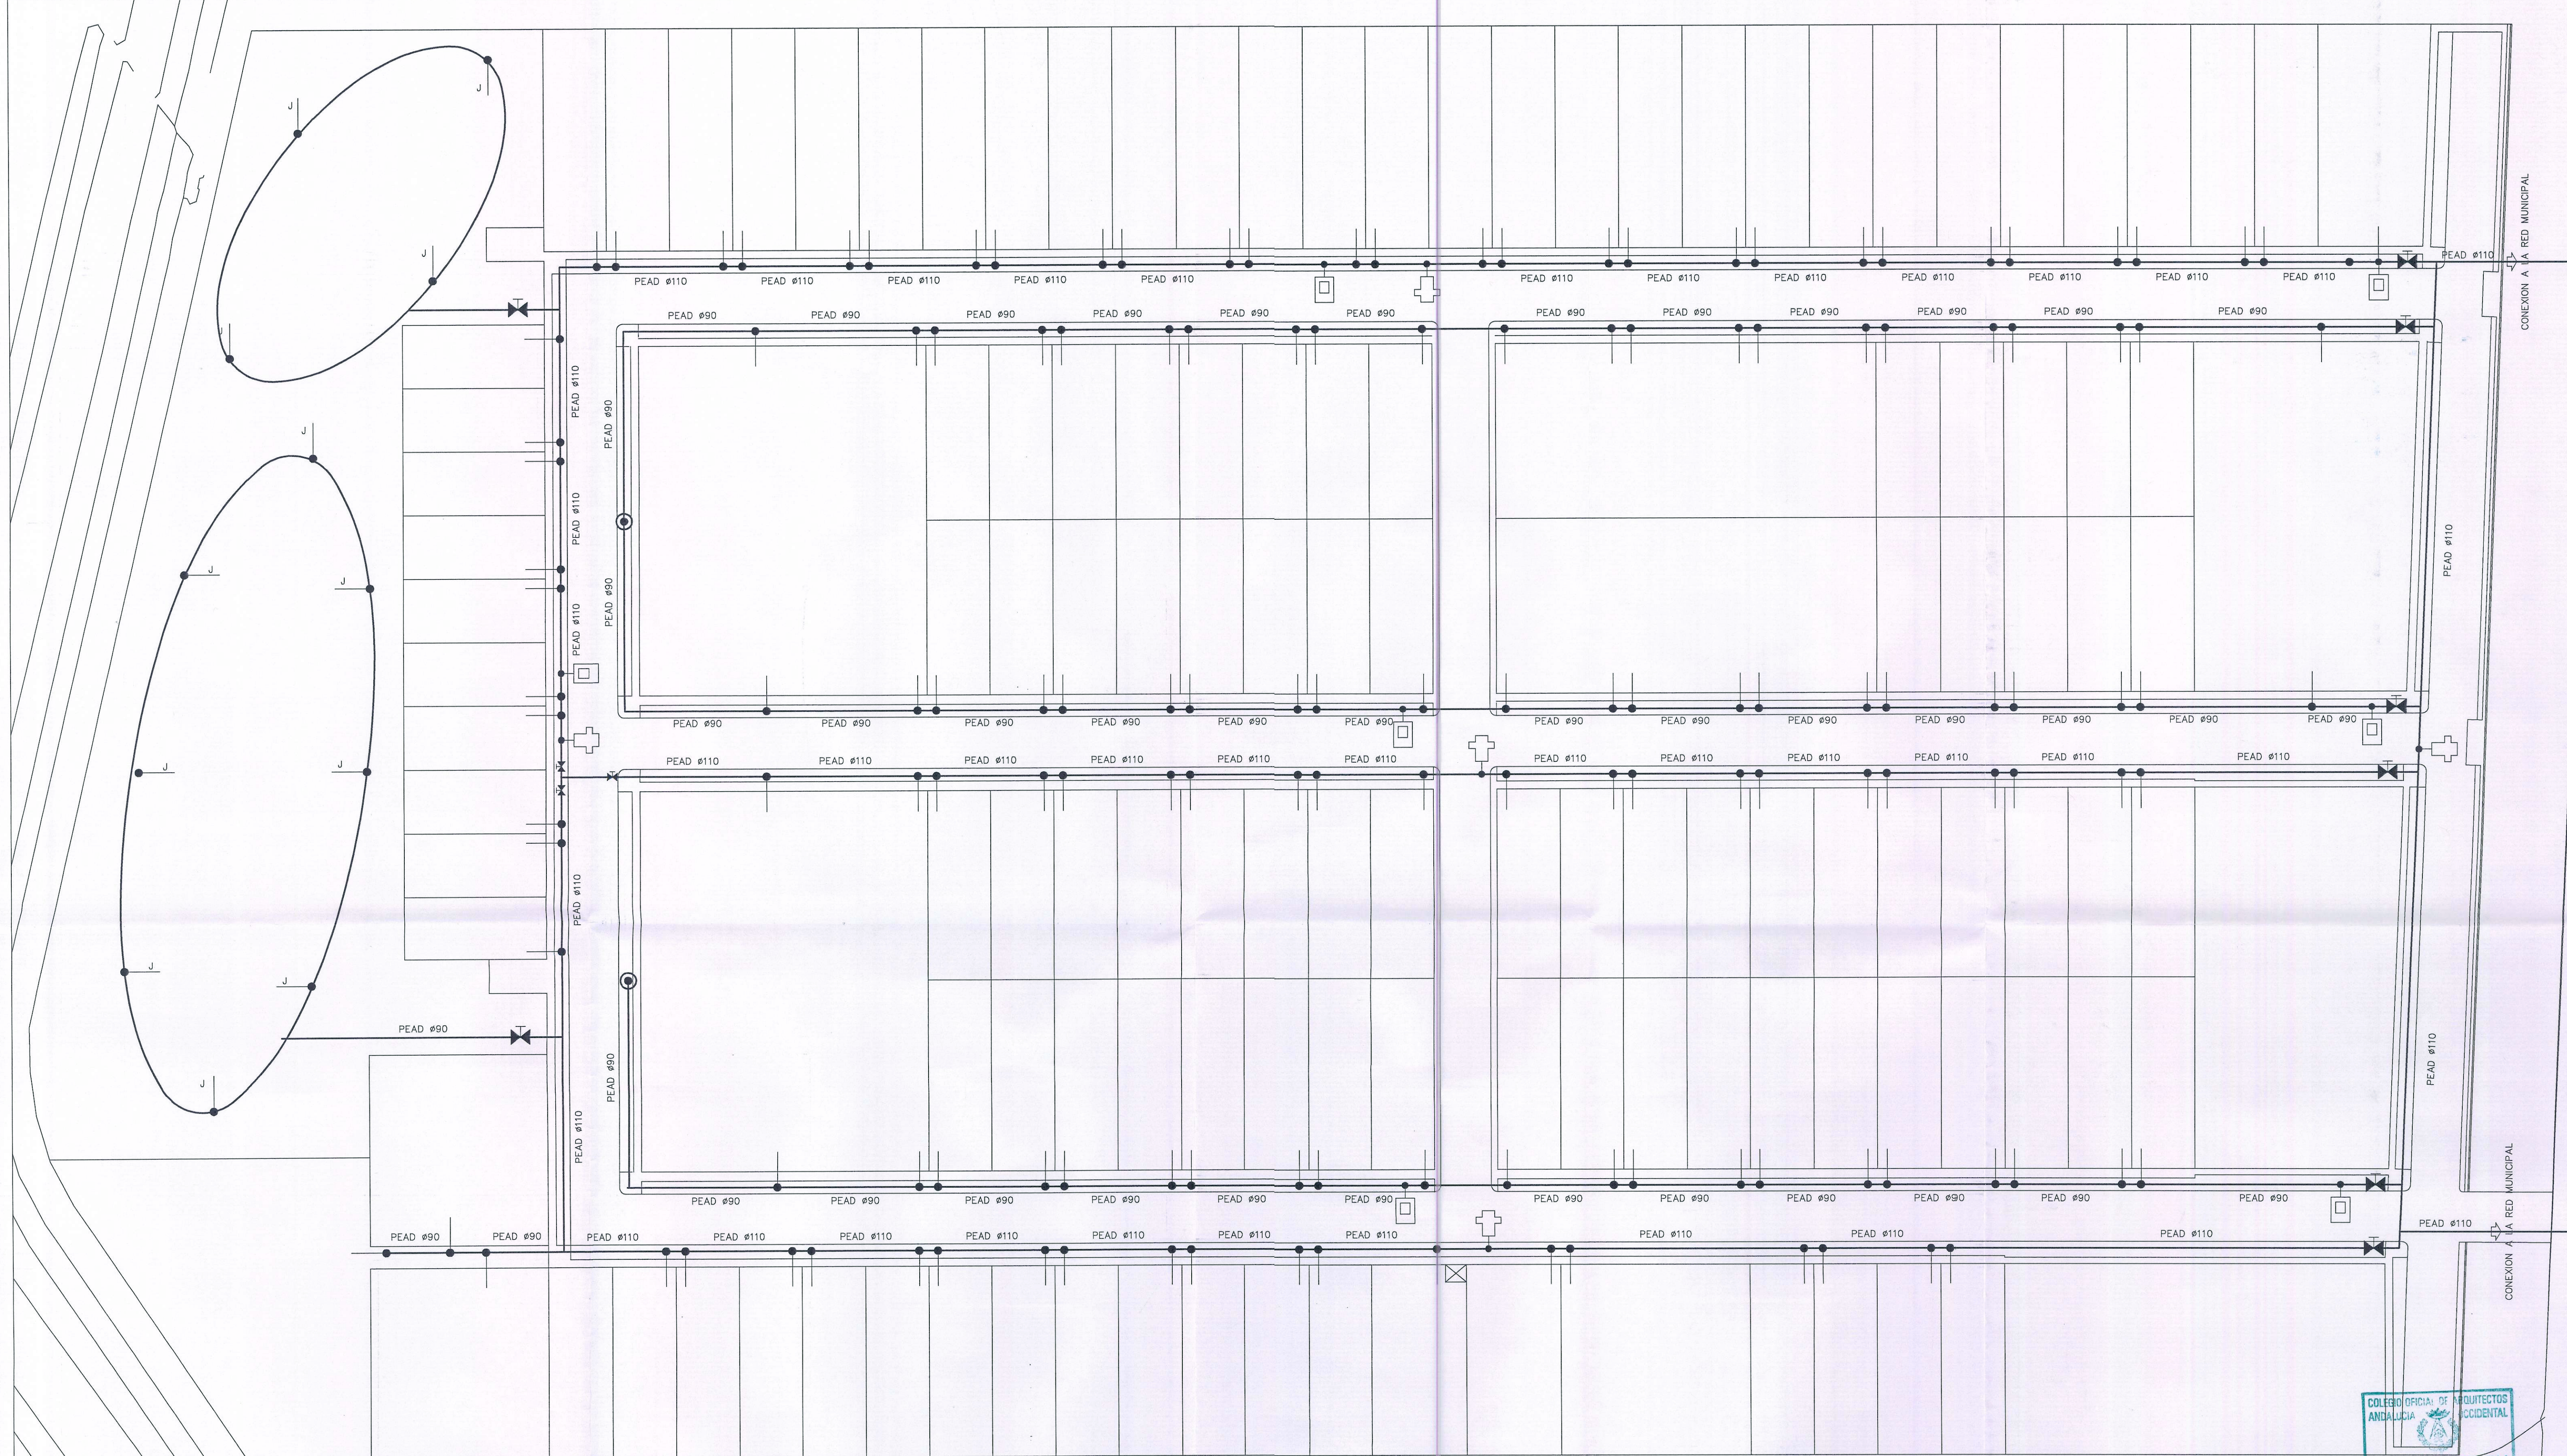

CANALIZACION SUBTERRANEA PARA SUMINISTRO DE AGUA POTABLE DE POLIETILENO DE ALTA DENSIDAD DE USO ALIMENTARIO PE-50A, CON UN TIMBRAJE MINIMO DE 10 KG/CM2.

	HIDRANTE #80
	BOCA DE RIEGO
	VALVULA
	NUDO DE CONSUMO
	NUDO DE CONSUMO PARA RIEGO DE PARQUE Y JARDINES
	PUNTO DE CONSUMO PARA CAMARA DE DESCARGA



PROYECTO DE URBANIZACION
DEL ESTUDIO DE DETALLE DEL PLAN PARCIAL N°3
VILLAFRANCO DEL GUADALQUIVIR

PROMOTOR: C A M B O U S.A.

PLANO: RED DE ABASTECIMIENTO

ARQUITECTO N°3564: JOSE LUIS IGLESIAS SANCHEZ

PROPIEDAD	ARQUITECTO	FEBRERO-2000	N°
		ESCALA 1:500	09