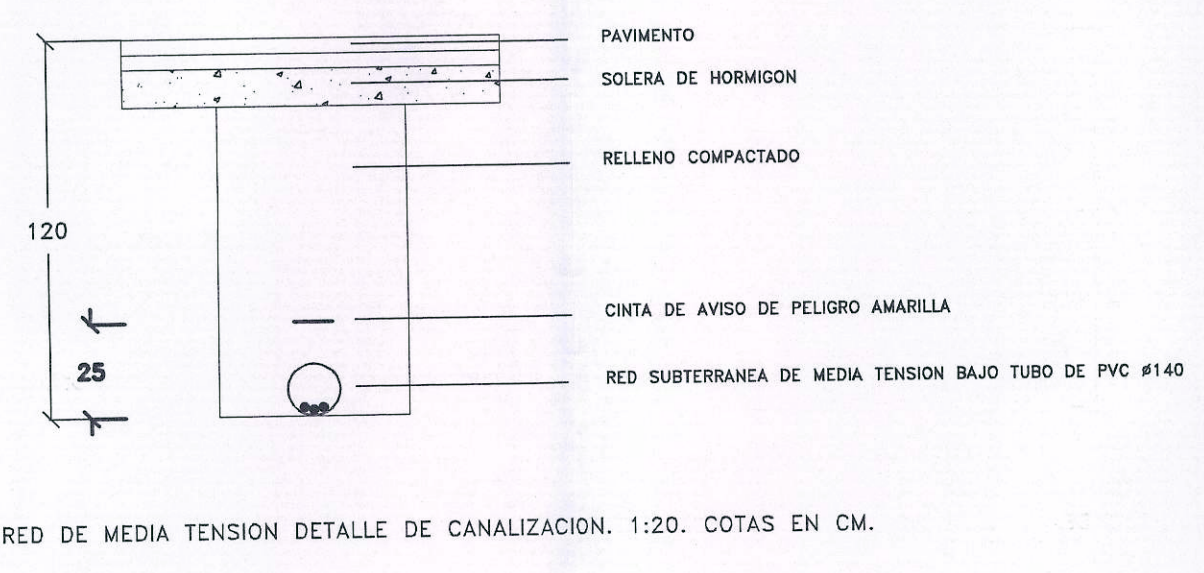
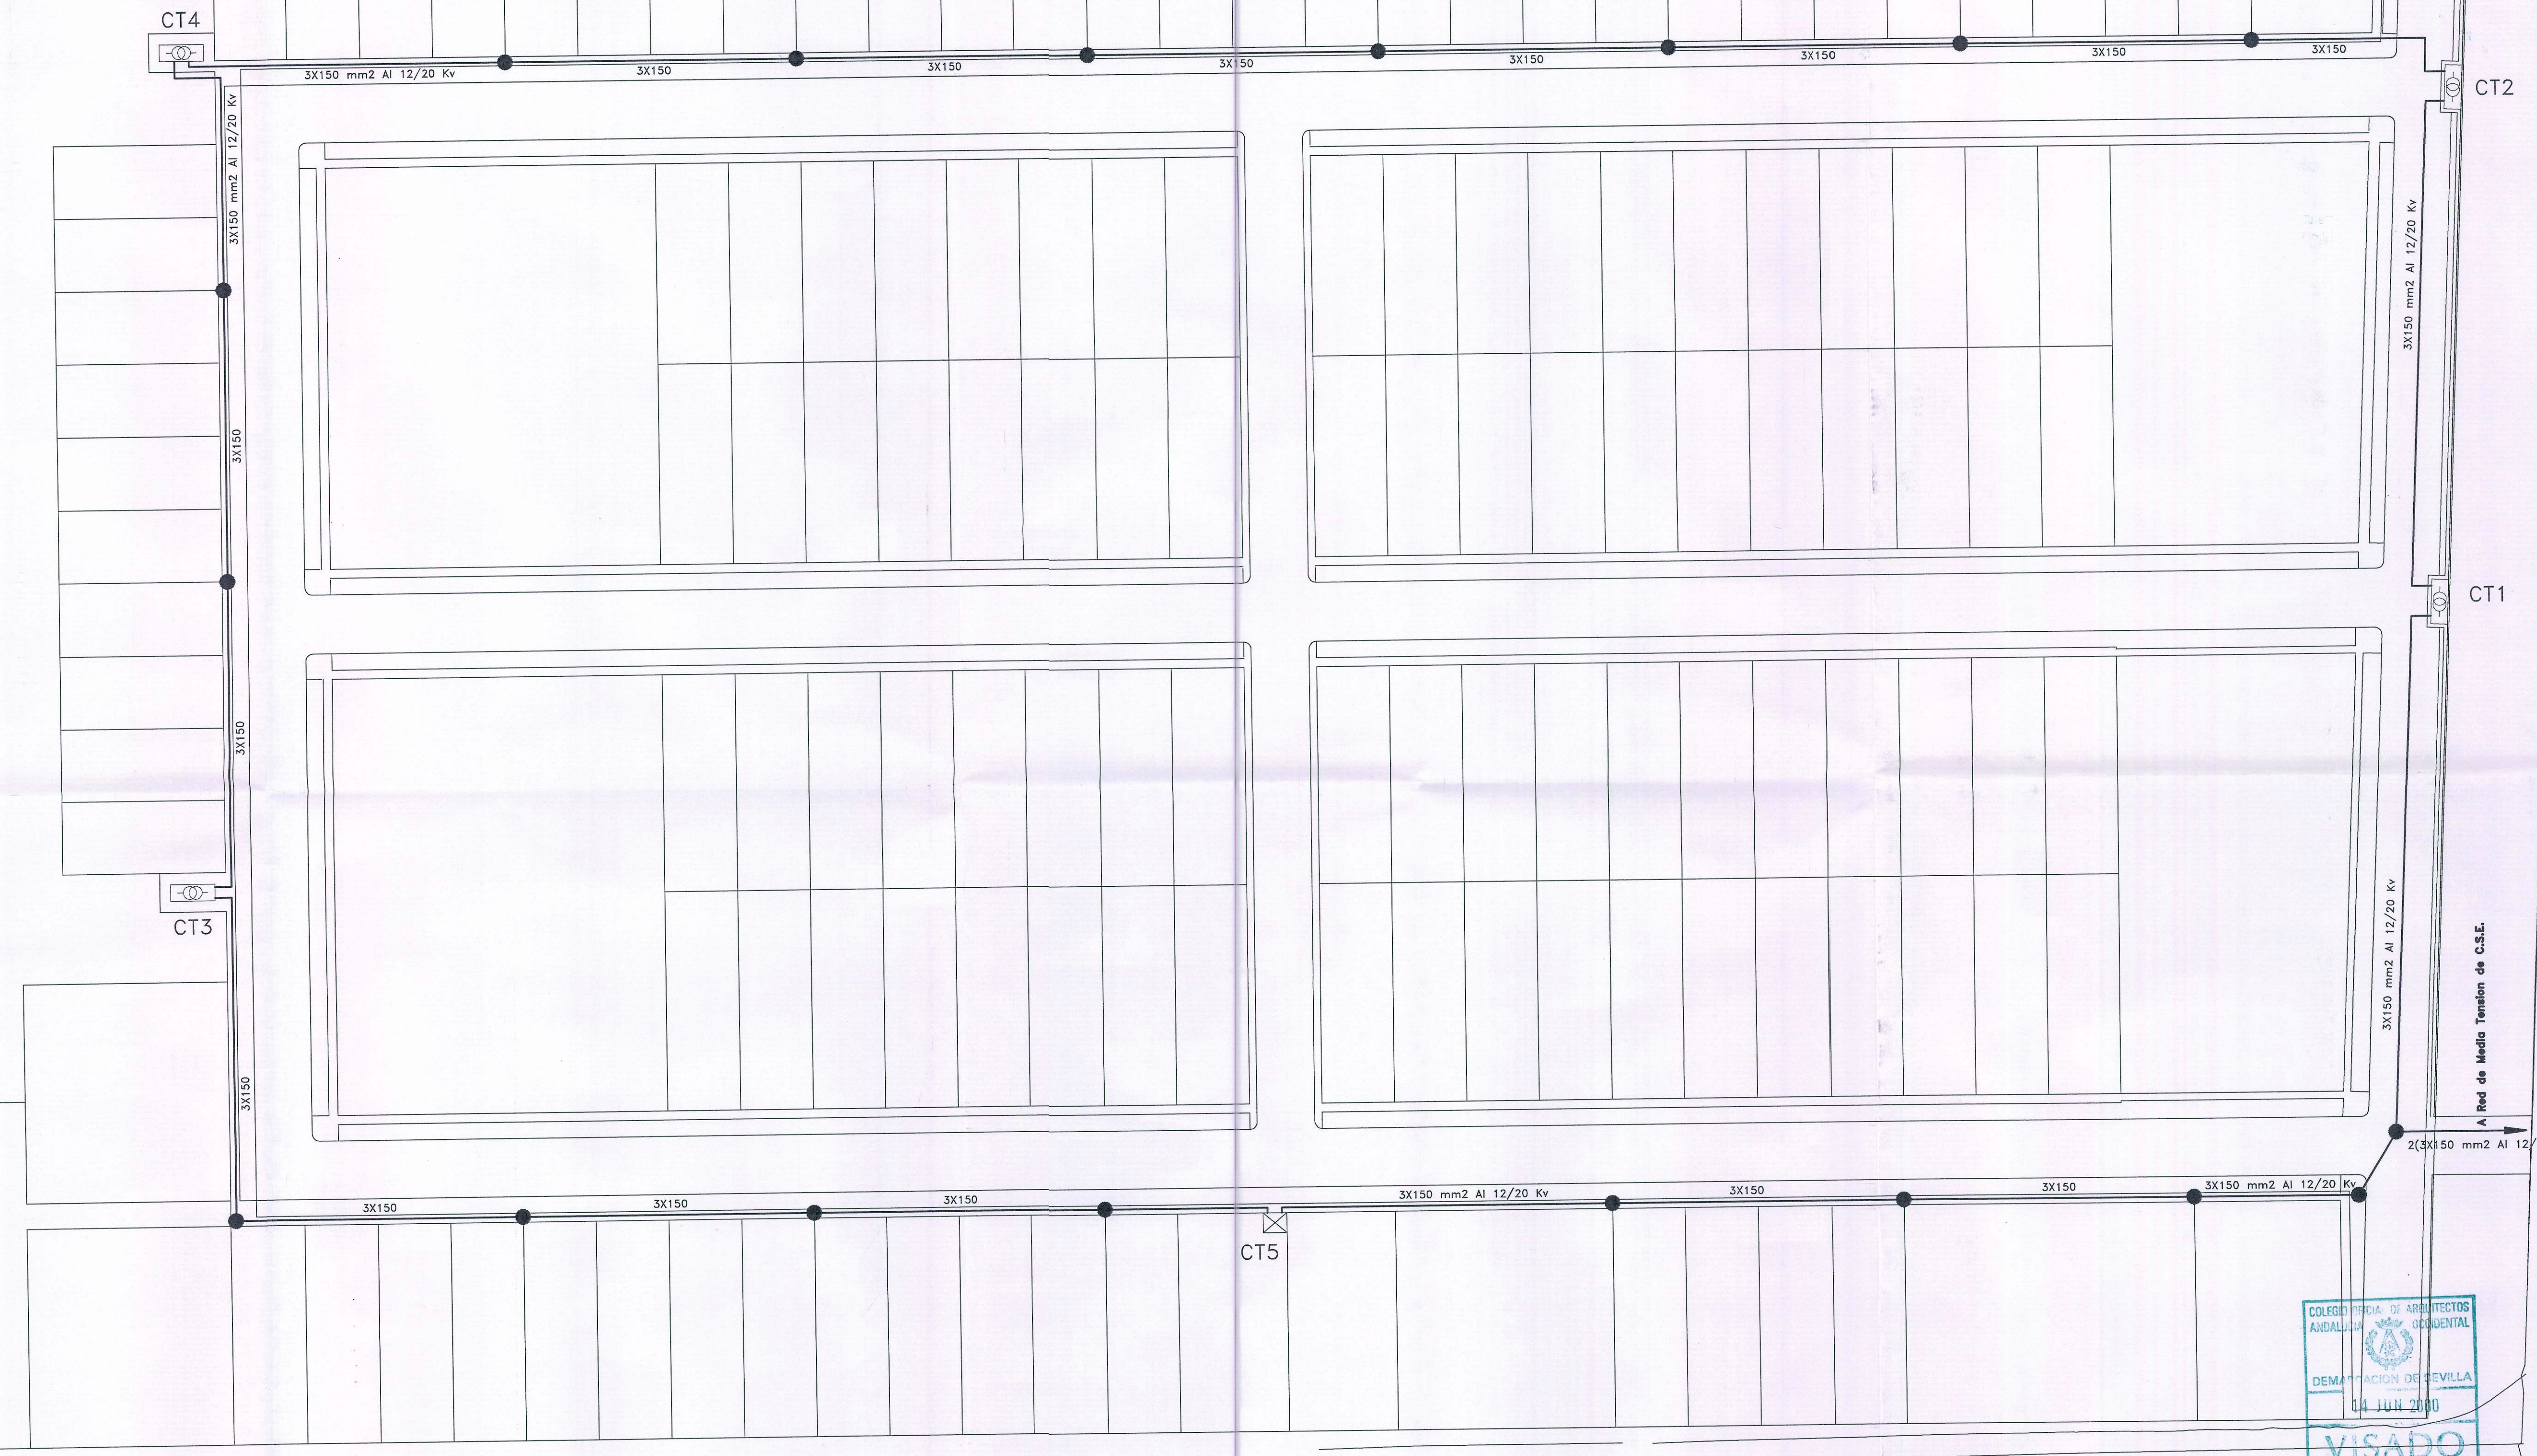


PROYECTO DE URBANIZACION
DEL ESTUDIO DE DETALLE DEL PLAN PARCIAL N°3
VILLAFRANCO DEL GUADALQUIVIR
PROMOTOR: C A M B O U S.A.
PLANO **RED DE MEDIA TENSION**
ARQUITECTO N°3564: JOSE LUIS IGLESIAS SANCHEZ
PROPIEDAD ARQUITECTO
FEBRERO-2000
ESCALA 1:500
N° 10