

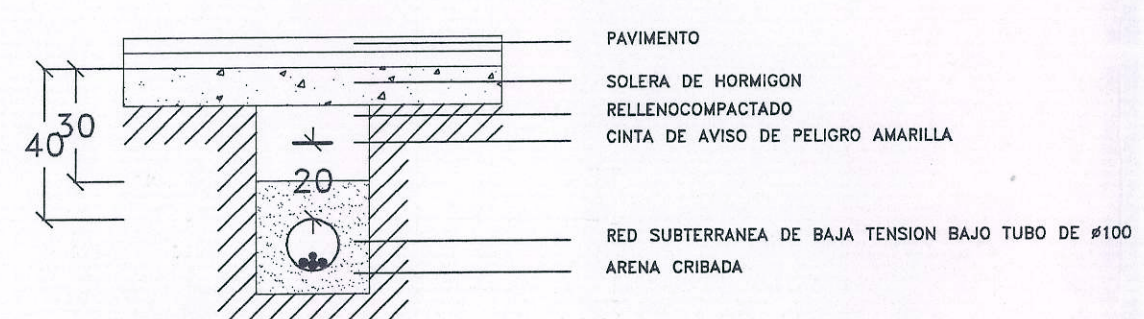


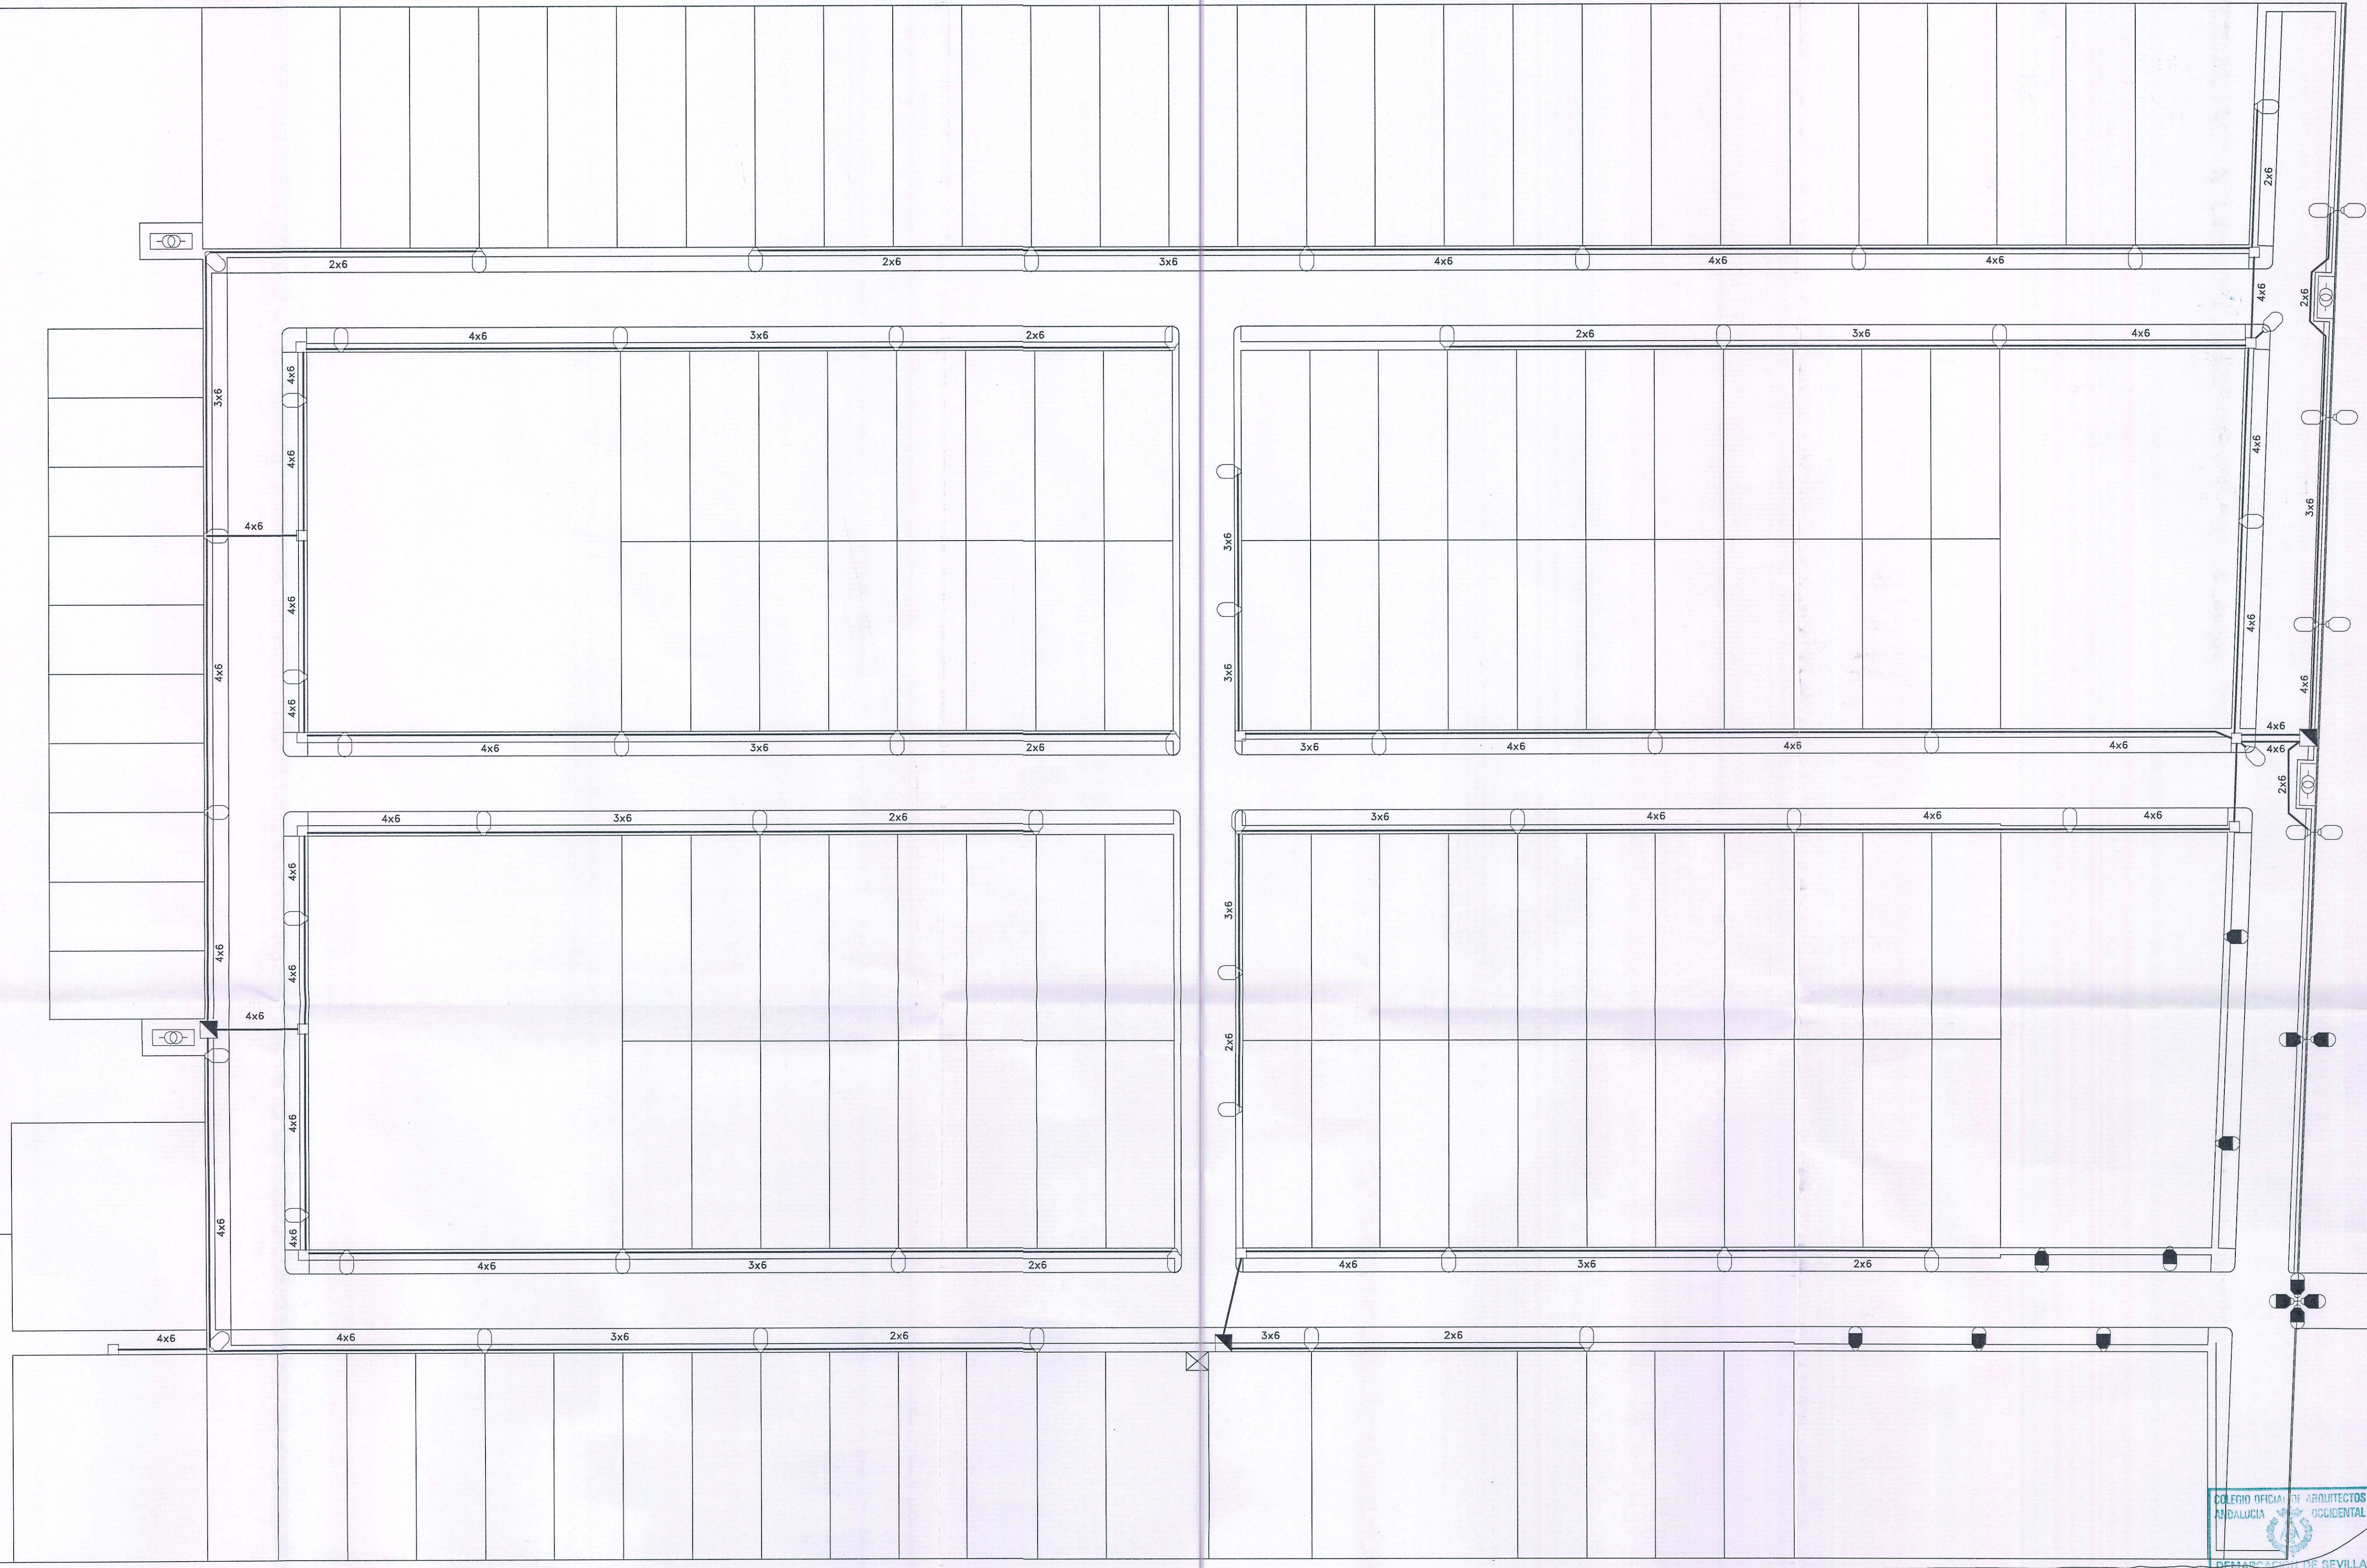

ALUMBRADO CANALIZACION BAJO ACERA. 1:20. COTAS EN CM.

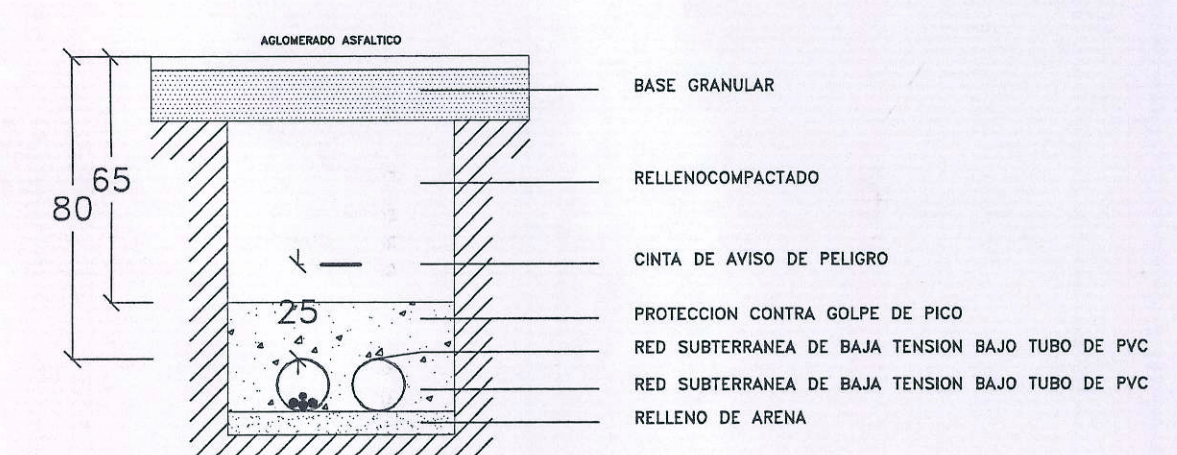

ALUMBRADO. CANALIZACION BAJO CALZADA. 1:20. COTAS EN CM.

	Línea de distribución eléctrica en montaje enterrada bajo tubo, formada por conductores unipolares de aluminio de la sección indicada.
	Línea totalmente ejecutada y en servicio.
	Paso reforzado por viales de línea de distribución de energía eléctrica subterránea.
	Cuadro General de Mando y Protección.
	Baculo de 8 m. Luminaria cerrada. Lámpara de VSAP 250 W.
	Baculo de 8 m. Luminaria cerrada. Lámpara VSAP 250 W.
	Luminaria existente en montaje adosado a pared.
	Luminaria doble existente en montaje sobre baculo.
	Luminaria cuadruple existente en montaje sobre baculo.

COLEGIO OFICIAL DE ARQUITECTOS
ANDALUCIA
DEMANCACION DE SEVILLA
14 JUN 2000
VISADO
A LOS EFECTOS REGULATORIOS
SEGUN CONTENIDO DEL INFORME ADJUNTO
3690/0011

PROYECTO DE URBANIZACION
DEL ESTUDIO DE DETALLE DEL PLAN PARCIAL N°3
VILLA FRANCO DEL GUADALQUIVIR

PROMOTOR: C A M B O U S A.

PLANOS

RED DE ALUMBRADO

ARQUITECTO N°3564: JOSE LUIS IGLESIAS SANCHEZ

PROPIEDAD

ARQUITECTO

FEBRERO-2000

ESCALA 1:500

N° 12