


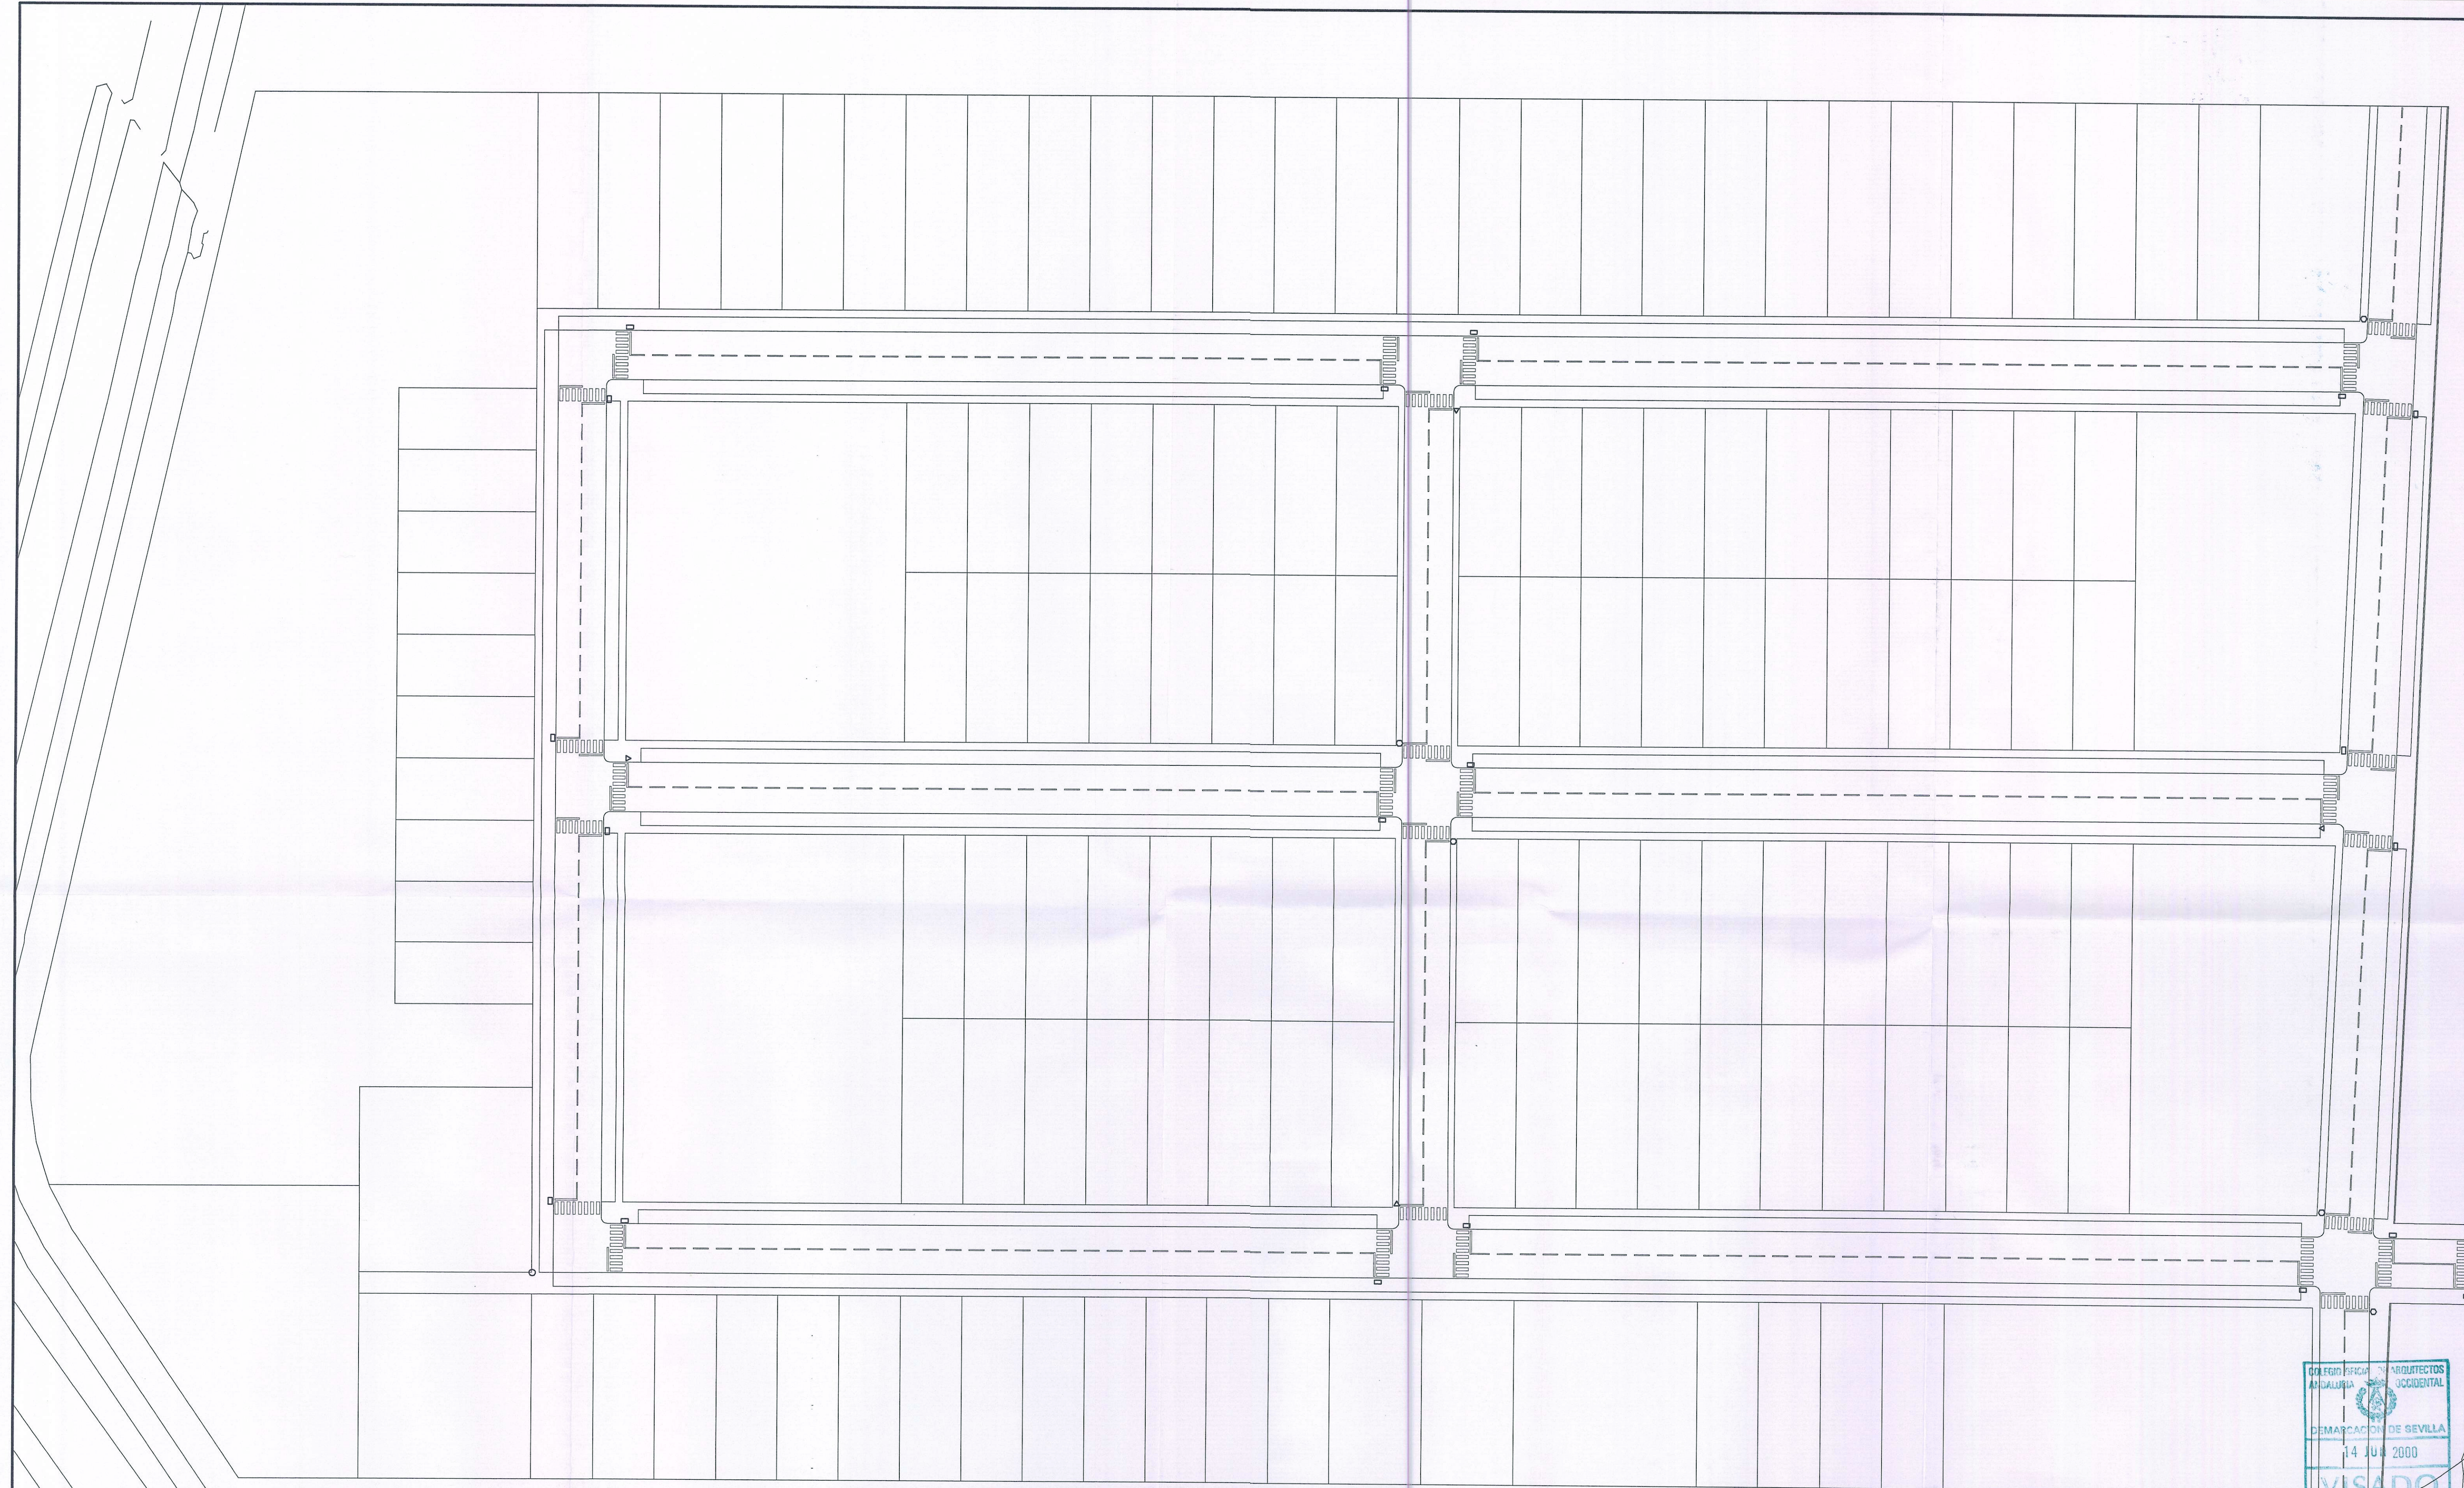

- SEÑAL VERTICAL DE CIRCULACION PROHIBIDA
- SEÑAL VERTICAL DE PASO DE PEATONES
- ◇ SEÑAL VERTICAL DE STOP
- ▽ SEÑAL VERTICAL DE CEDA EL PASO

COLEGIO OFICIAL DE ARQUITECTOS
ANDALUZA OCCIDENTAL
DEMARCACION DE SEVILLA
14 JUN 2000
VISADO
A LOS EFECTOS REGULATORIOS
SEGUN CONTENIDO DEL INFORME ADJUNTO
3690/0011

PROYECTO DE URBANIZACION
DEL ESTUDIO DE DETALLE DEL PLAN PARCIAL 3
VILLAFRANCO DEL GUADALQUIVIR

PROMOTOR: C A M B O U S.A.

PLANO SEÑALIZACION DEL TRAFICO

ARQUITECTO Nº3561: JOSE LUIS IGLESIAS SANCHEZ

PROPIEDAD: [Signature] ARQUITECTO: [Signature]

FEBRERO-2000
ESCALA 1:500

Nº 13