
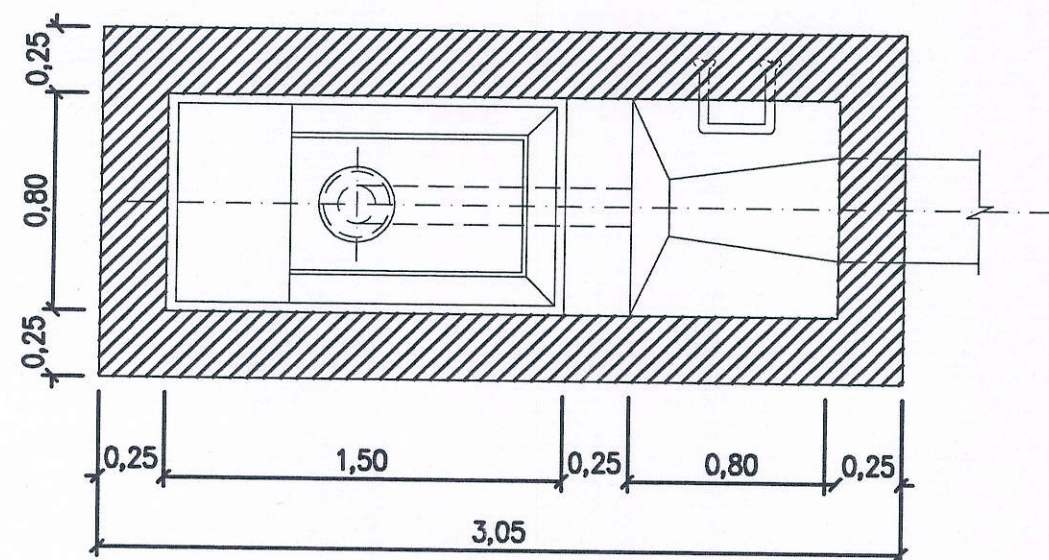



CAMARA DE DESCARGA AUTOMATICA DE 1000 LITROS DE CAPACIDAD PARA ALCANTARILLA TUBULAR

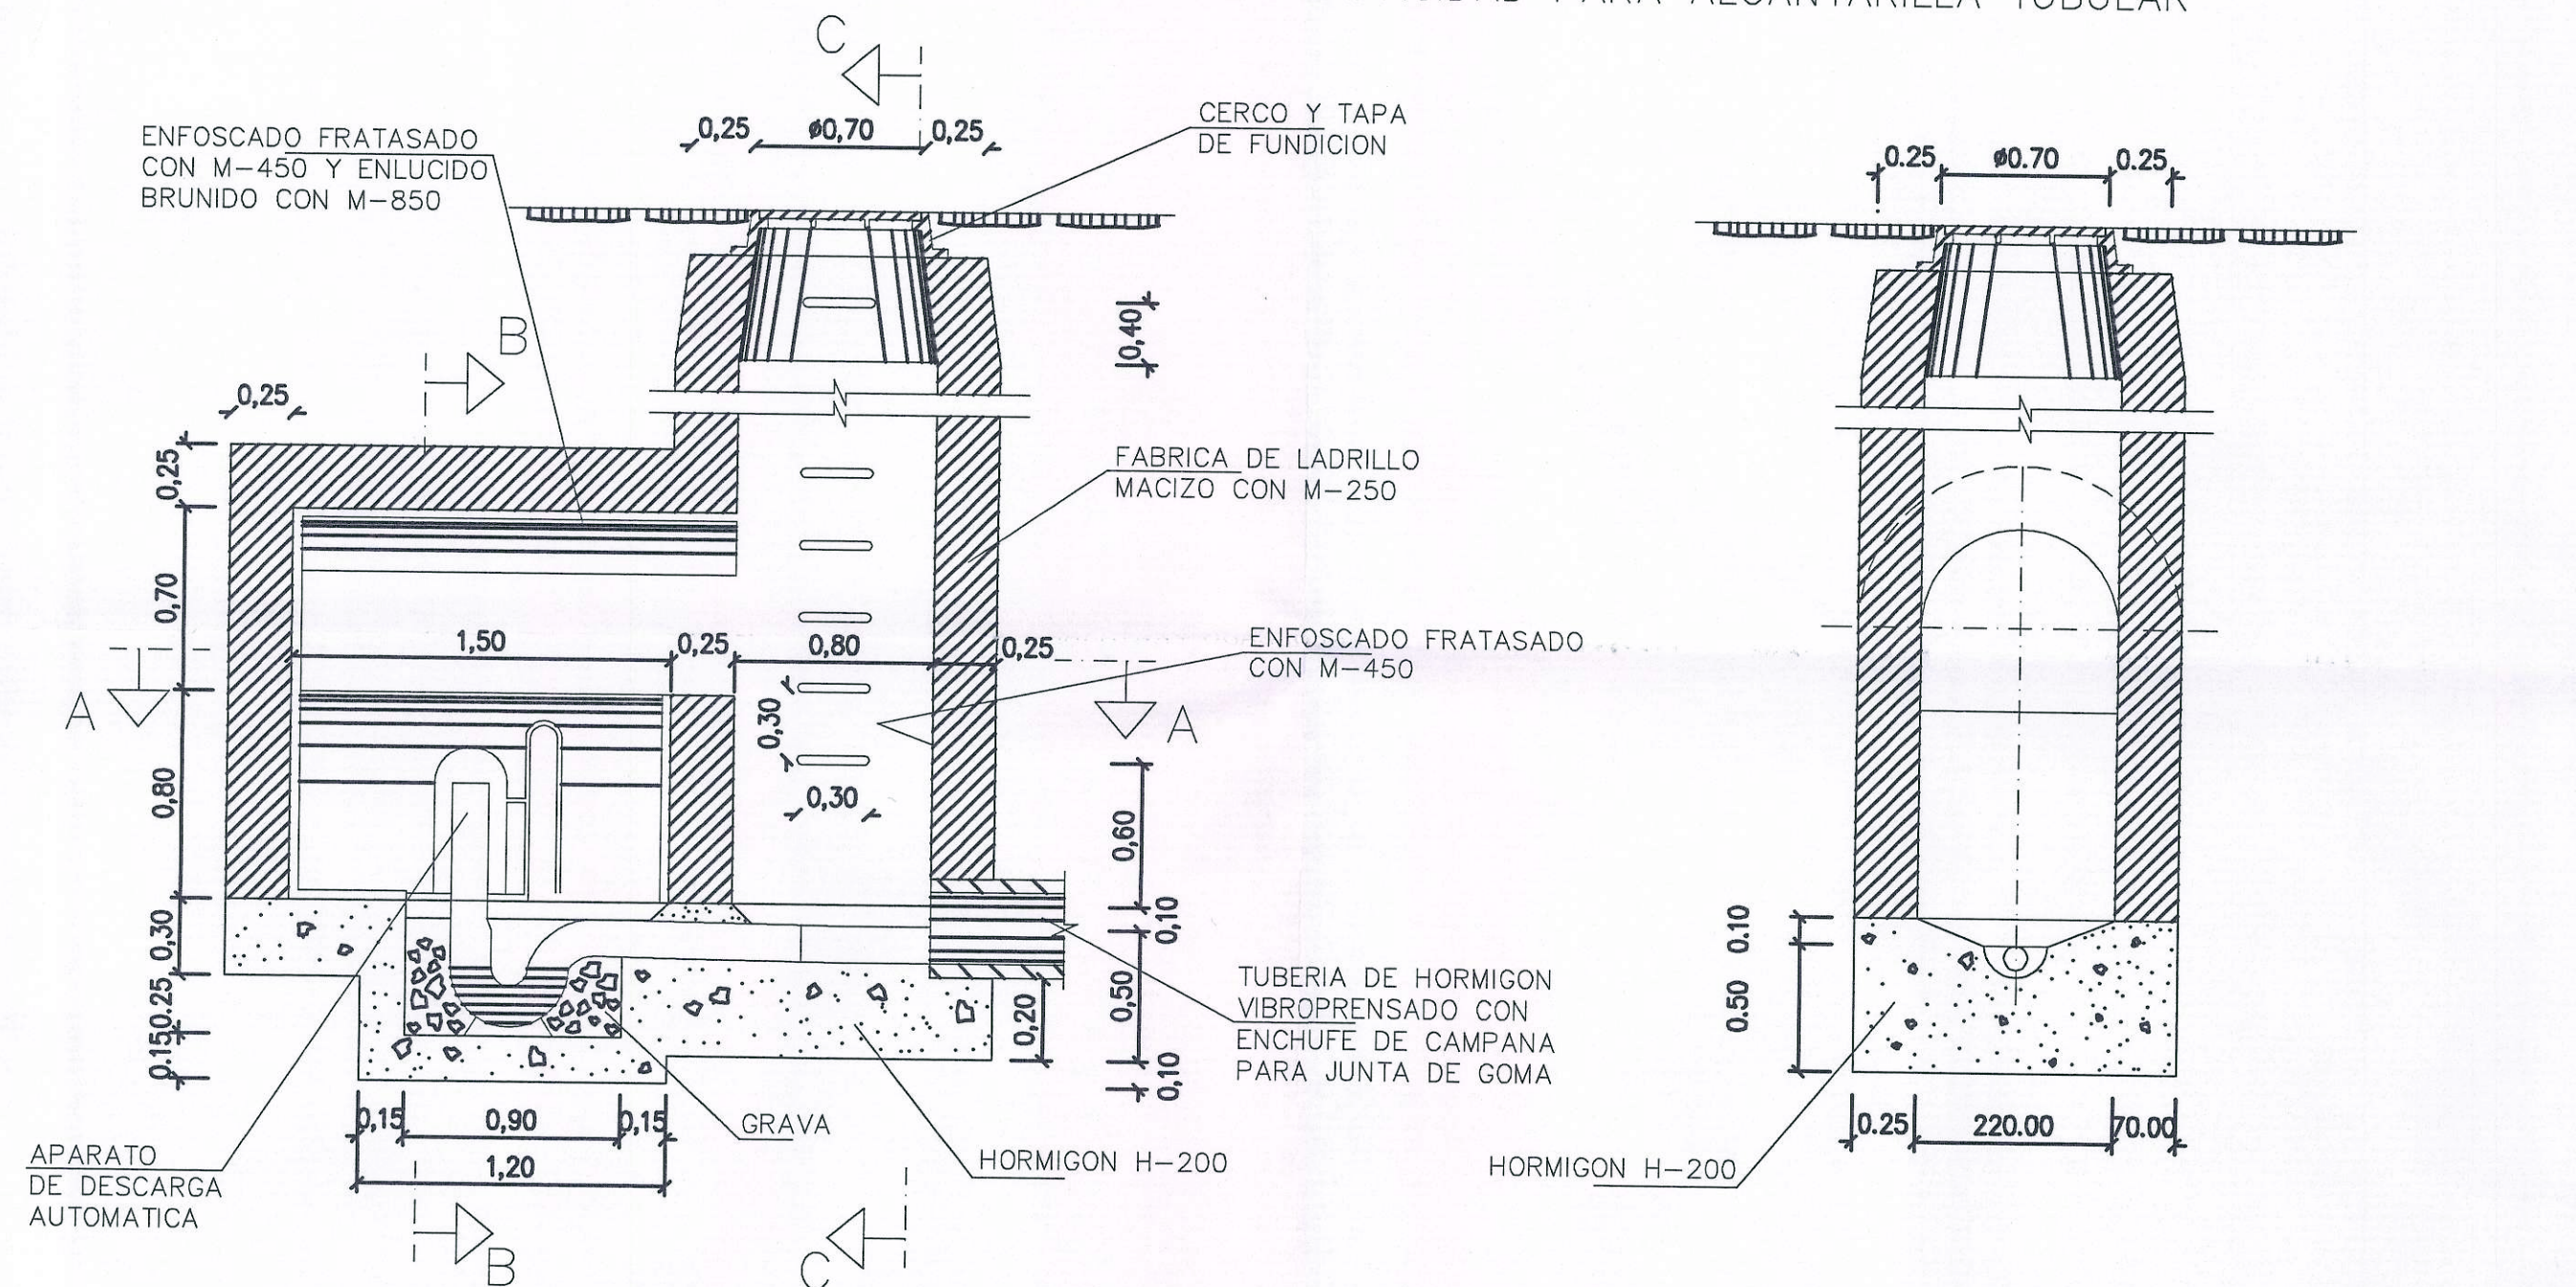



SECCION A-A

Cotas en metros

SECCION C-C

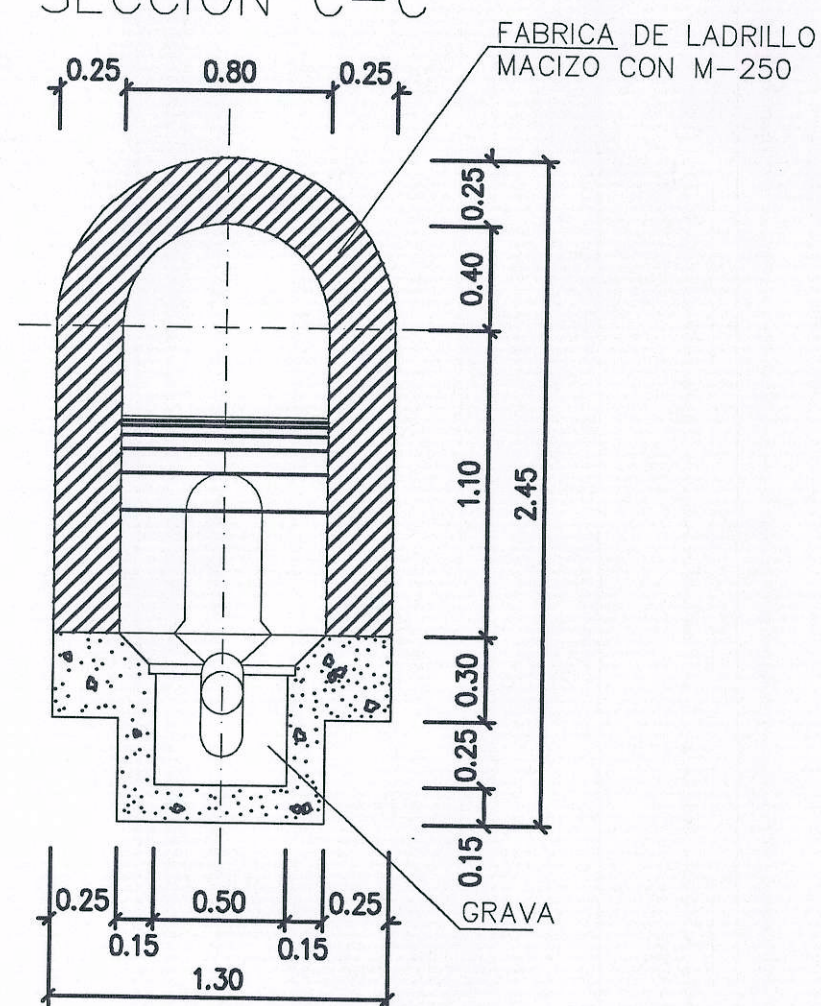

CAMARA DE BOMBEO (ORIENTATIVA)

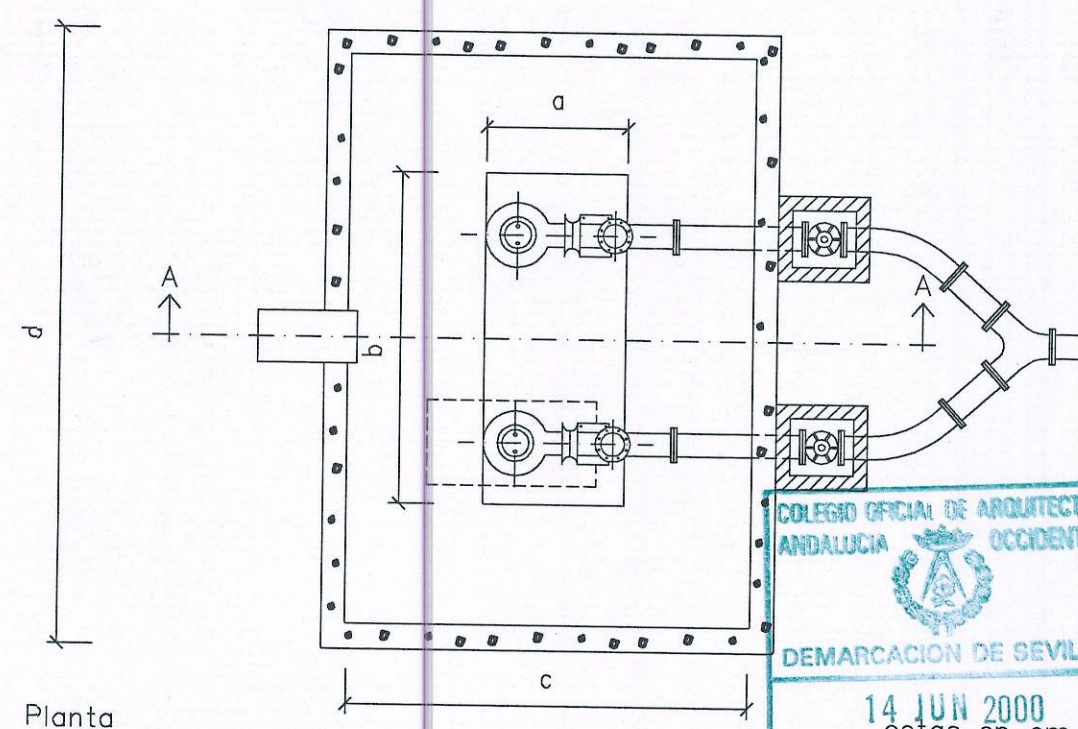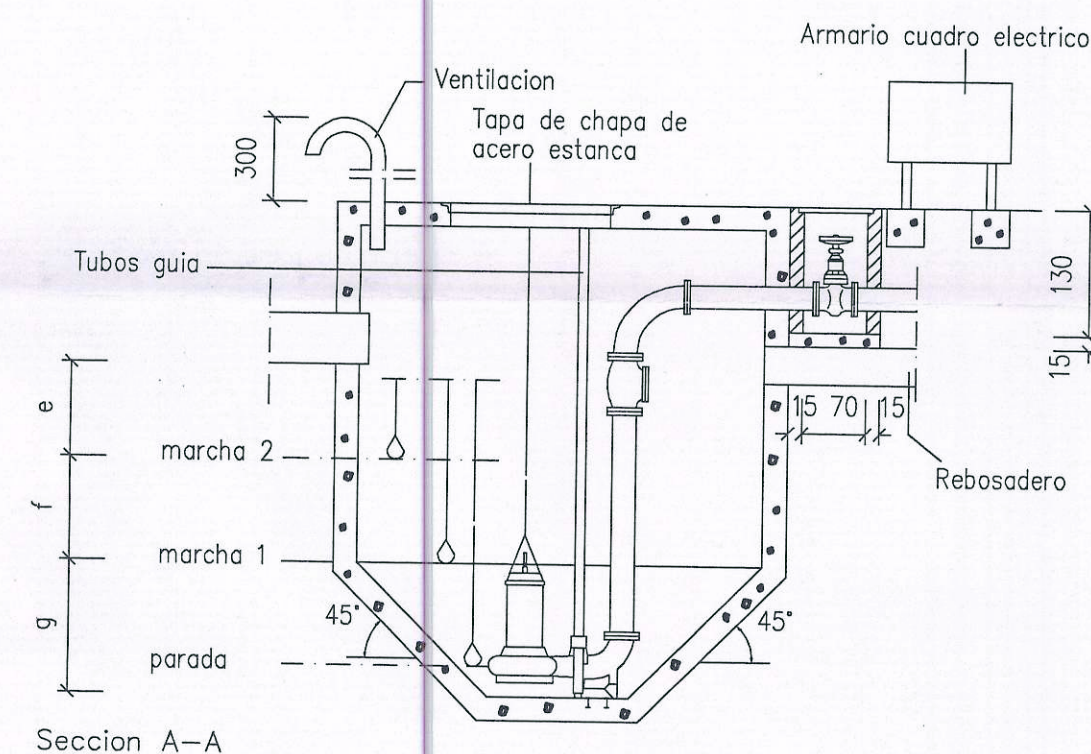

PROYECTO DE URBANIZACION DEL ESTUDIO DE DETALLE DEL PLAN PARCIAL N°3 VILAFRANCO DEL GUADALQUIVIR			
PROMOTOR: C A M B O U S.A.			
PLANO DETALLES DE SANEAMIENTO 5			
ARQUITECTO N°3564: JOSE LUIS IGLESIAS SANCHEZ			
PROPIEDAD 	ARQUITECTO 	FEBRERO-2000 ESCALA	N° 22