


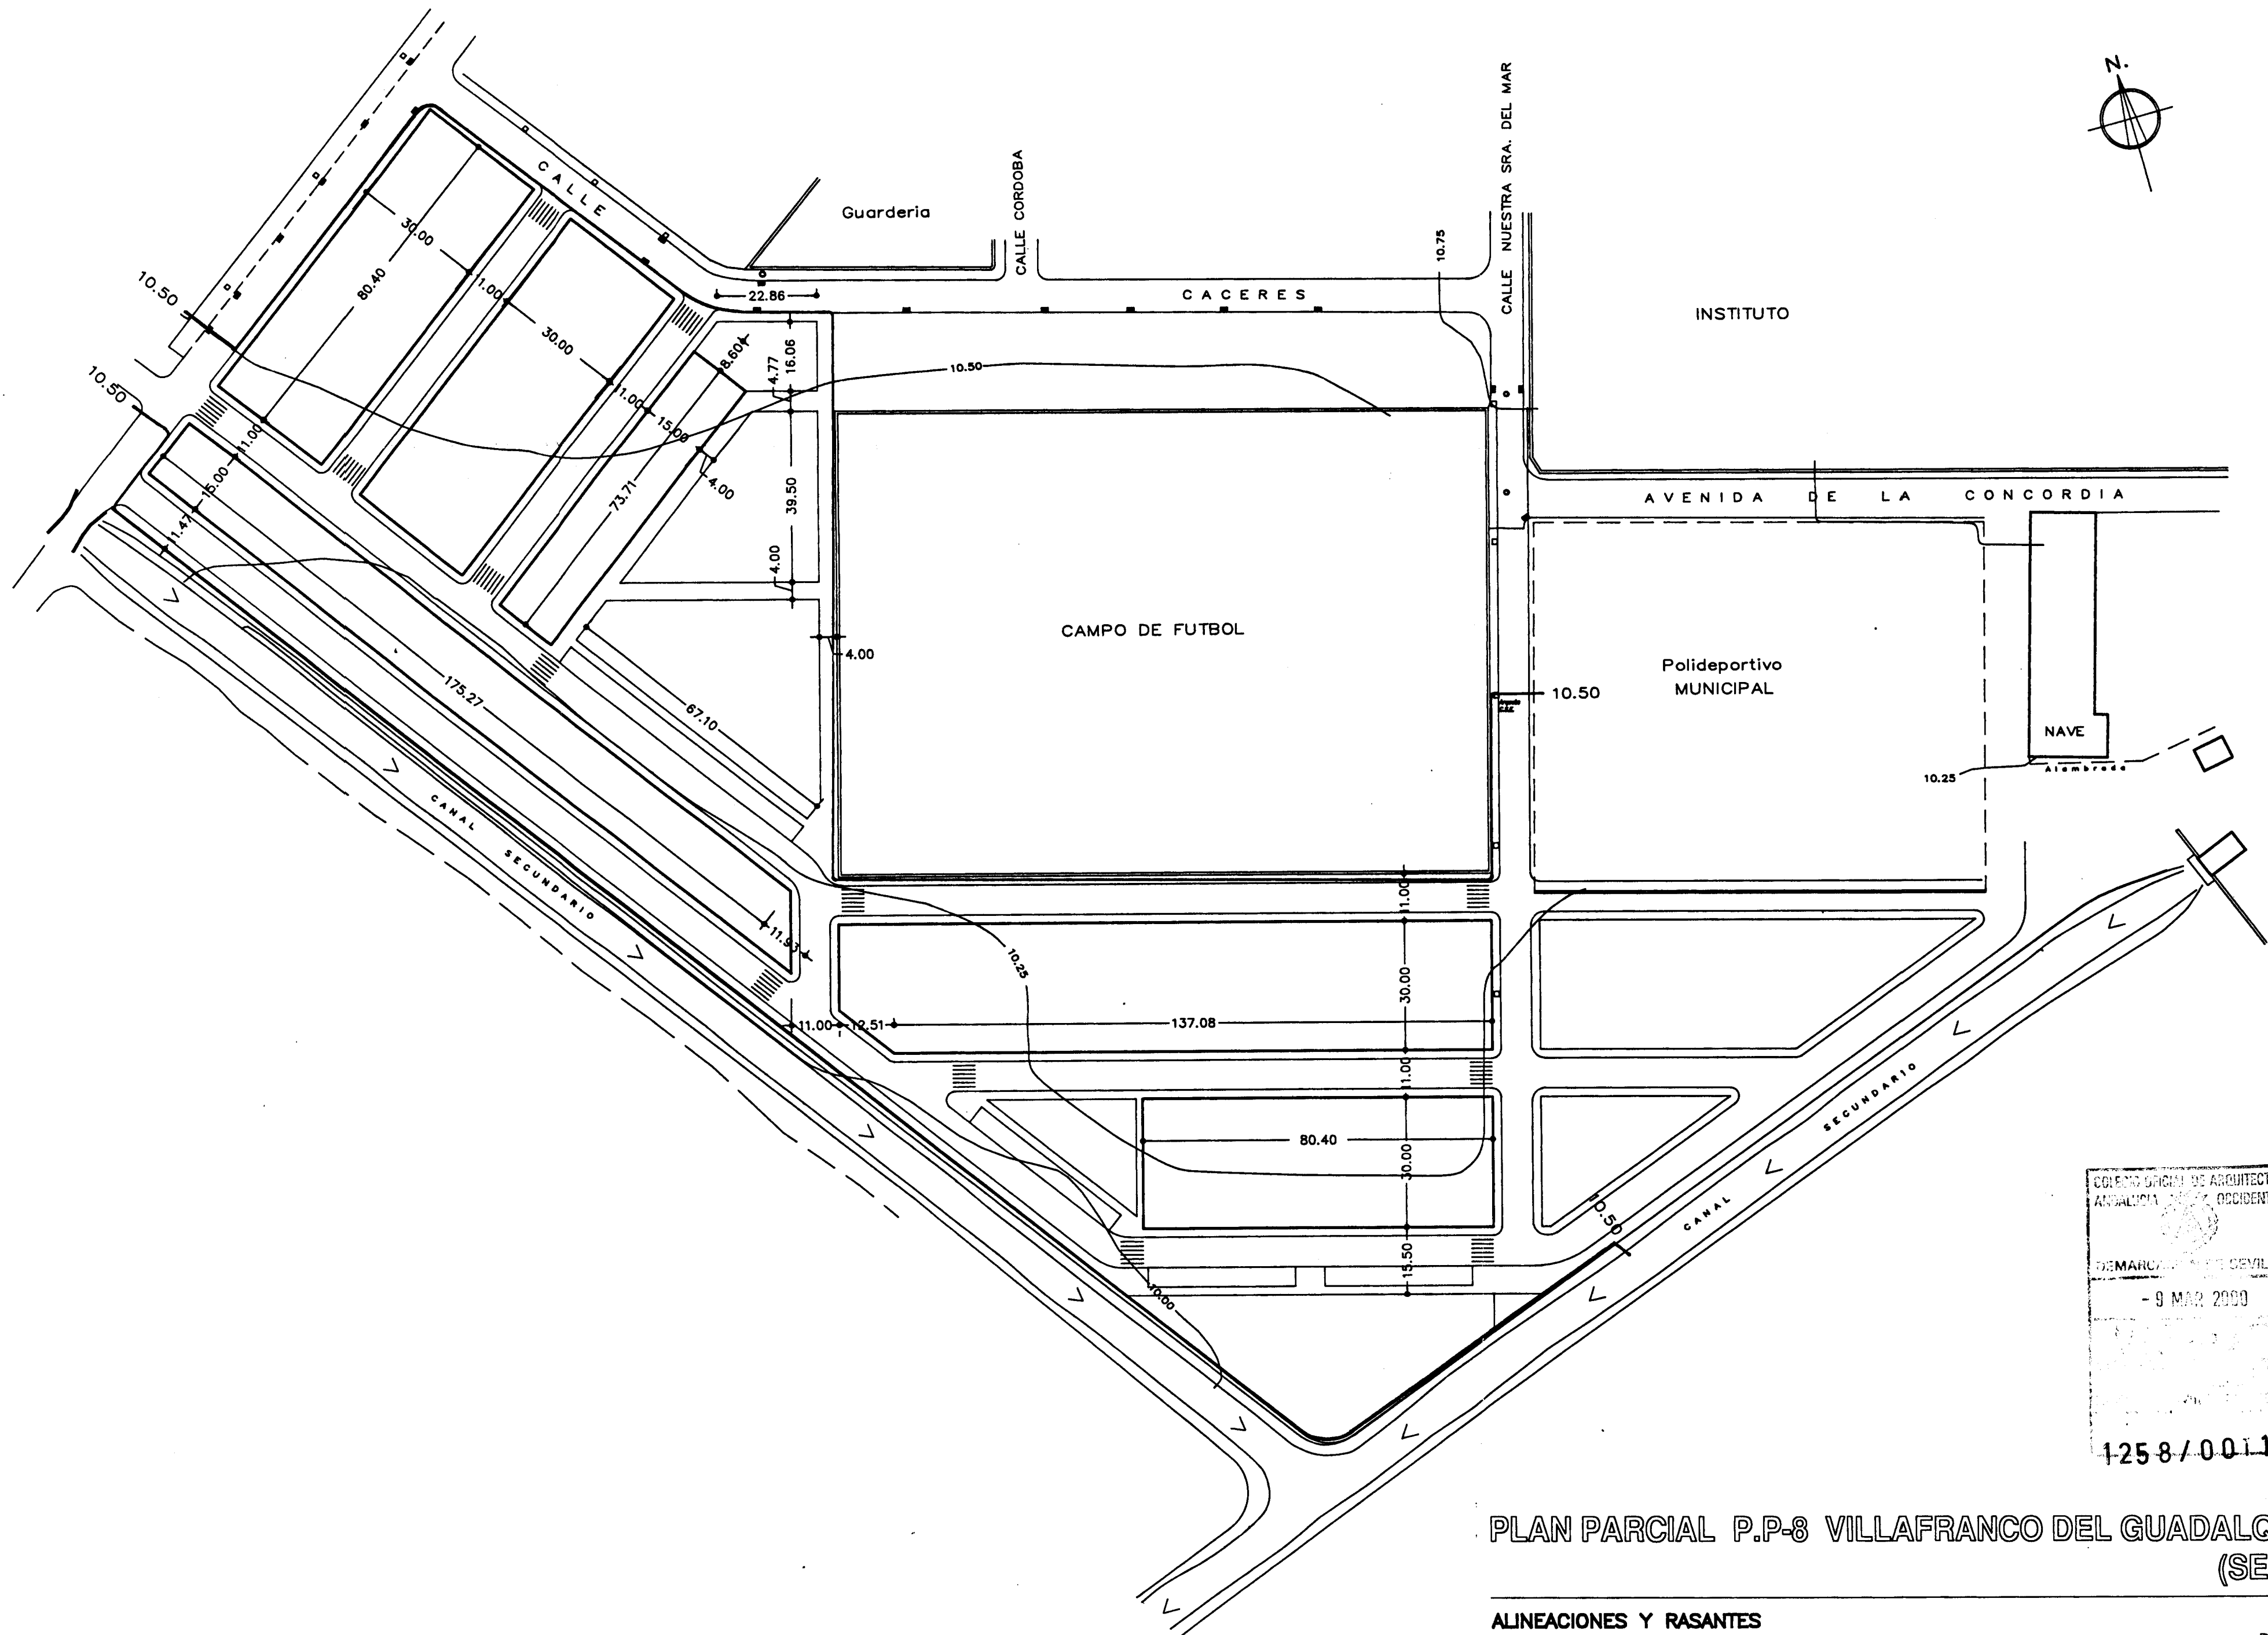

COLECCION OFICIAL DE ARQUITECTOS
 ANDALUZA OCCIDENTAL
 DEMARCA. DE SEVILLA
 - 9 MAR 2000
 1258/0011

PLAN PARCIAL P.P-8 VILAFRANCO DEL GUADALQUIVIR.
 (SEVILLA)

ALINEACIONES Y RASANTES			PLANO 11
PROMOTOR:	R. BECA Y CIA.	E=1/1000	DICIEMBRE 99
ENRIQUE DE HARO			ARQUITECTO