


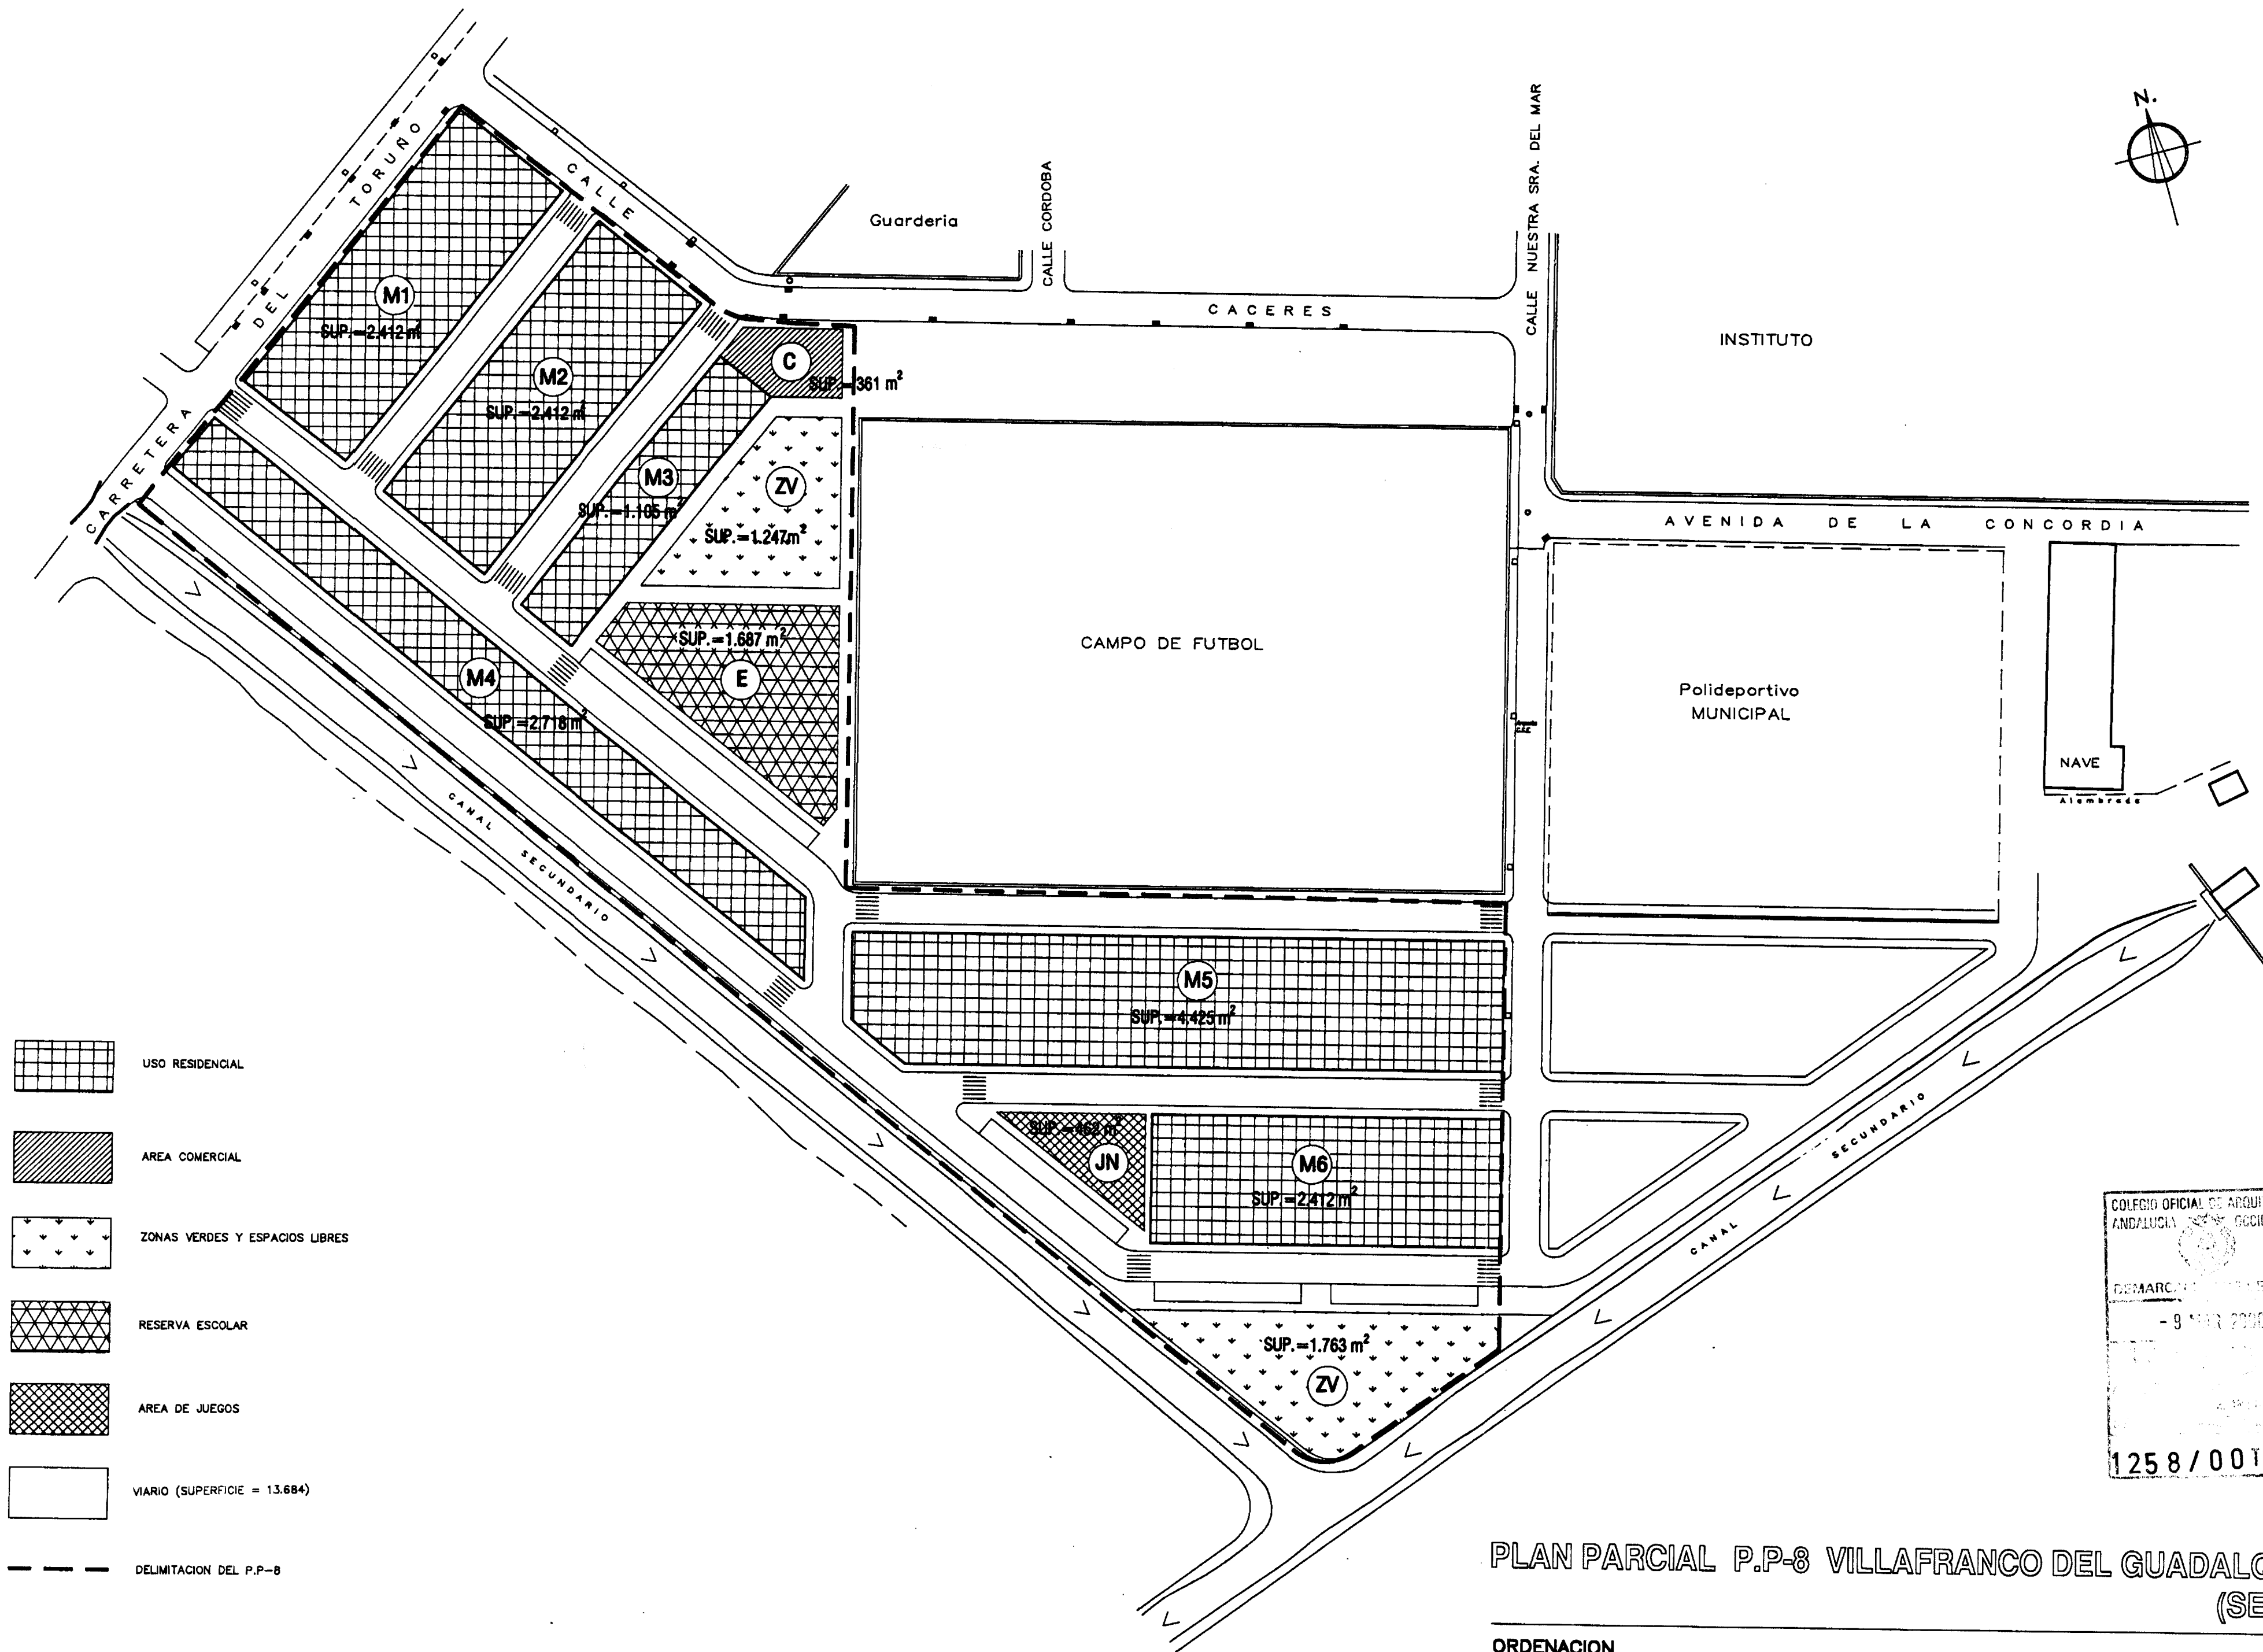

PLAN PARCIAL P.P-8 VILAFRANCO DEL GUADALQUIVIR.
(SEVILLA)

ORDENACION

PROMOTOR: R. B E C A Y C I A.
E N R I Q U E D E H A R O

PLANO 09
E=1/1000
DICIEMBRE 99
ARQUITECTO